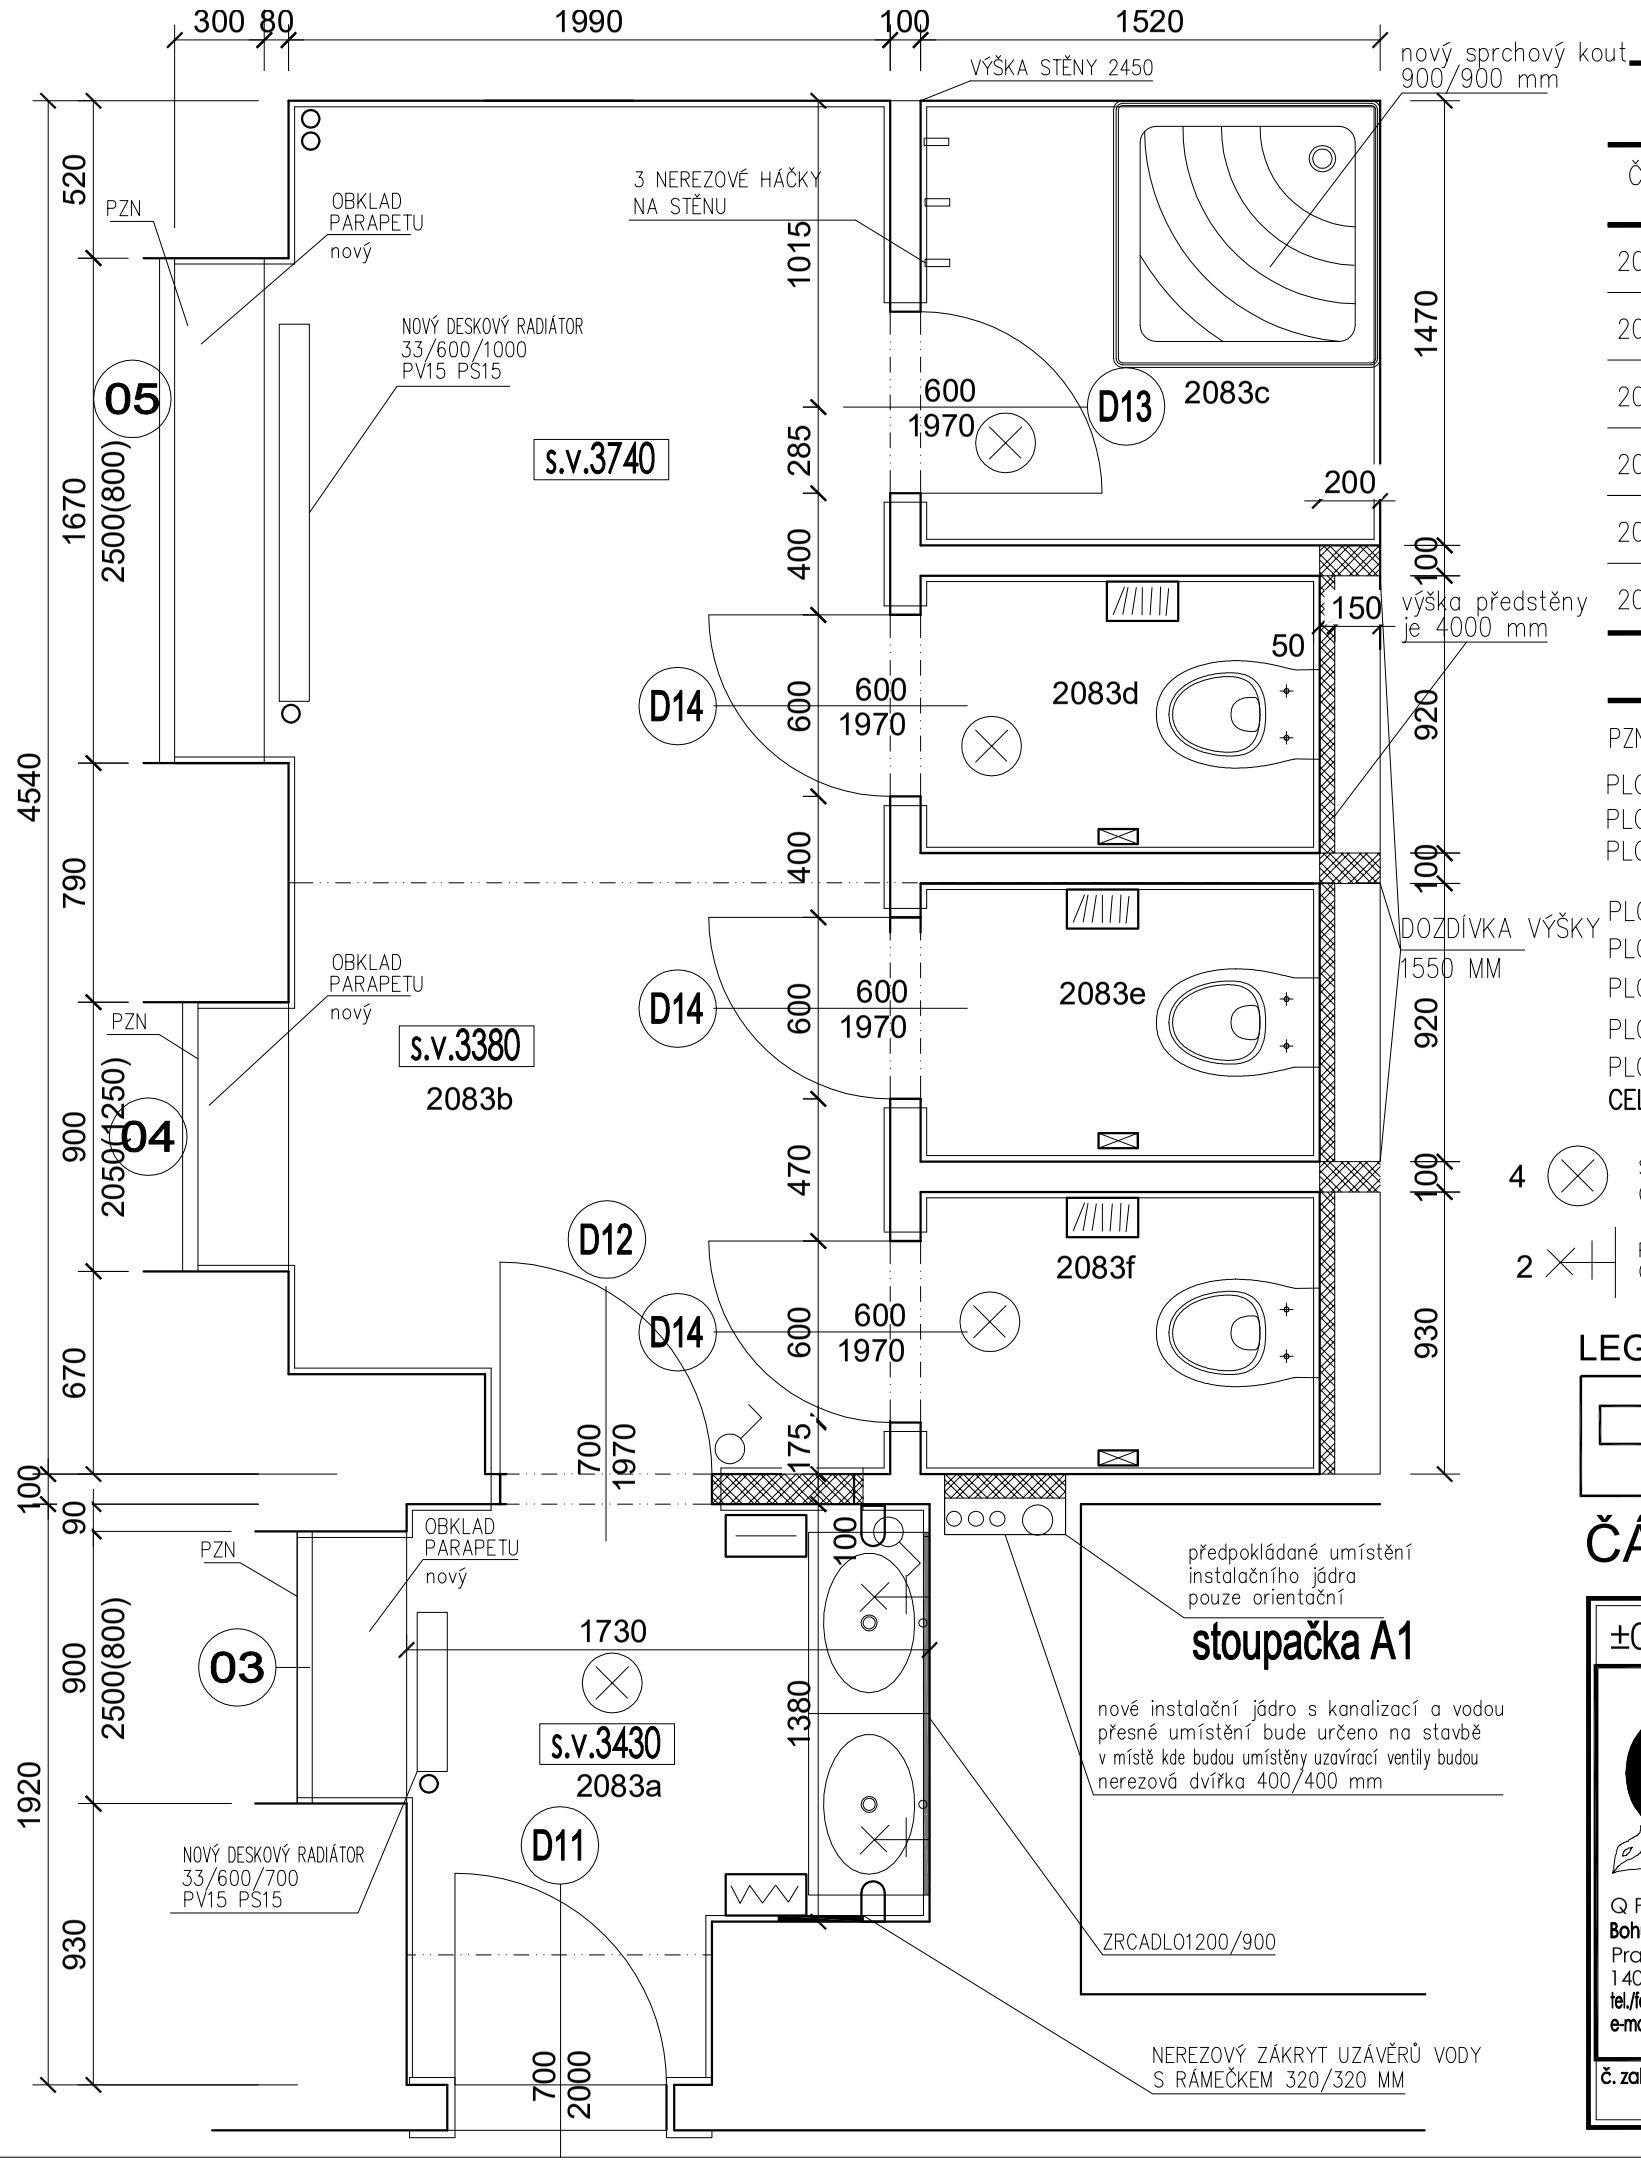

TABULKA MÍSTNOSTÍ - 3.NP, 2. PATRO

Č.M.	NÁZEV MÍSTNOSTI	m2	PODLAHA	STĚNY	STROP
2083a	VSTUPNÍ PŘEDSÍŇKA	3,04	DLAŽBA–nová	OBKLAD 2000 mm–nový OMÍTKA–stávající + nový nátěr	SDK–nový NÁTĚR–nový
2083b	PŘEDSÍŇKA	9,02	DLAŽBA–nová	OBKLAD 2000 mm–nový OMÍTKA–stávající + nový nátěr	SDK–nový NÁTĚR–nový
2083c	SPRCHOVÝ KOUT	2,29	DLAŽBA–nová	OBKLAD 2000 mm–nový OMÍTKA–stávající + nový nátěr	SDK–nový NÁTĚR–nový
2083d	WC	1,27	DLAŽBA–nová	OBKLAD 2000 mm–nový OMÍTKA–stávající + nový nátěr	SDK–nový NÁTĚR–nový
2083e	WC	1,27	DLAŽBA–nová	OBKLAD 2000 mm–nový OMÍTKA–stávající + nový nátěr	SDK–nový NÁTĚR–nový
2083f	WC	1,29	DLAŽBA		
	CELKEM	18,18			

PZN: NOVÉ EURO OKNO S TEPELNĚIZOLAČNÍM DVOJSKLEM A NEPRŮSVITNÝM ZASKLENÍM V ČLENĚNÍ DLE STÁVAJÍCÍHO OKNA

PLOCHA PARAPETU místnosti 2083a je 0,3 m2
PLOCHA PARAPETU místnosti 2083b je 0,3 m2
PLOCHA PARAPETU místnosti 2083b je 0,5 m2

PLOCHA OBKLADU místnosti 2083a je 10,02 m2
PLOCHA OBKLADU místnosti 2083b je 18,14 m2
PLOCHA OBKLADU místnosti 2083c je 10,64 m2
PLOCHA OBKLADU místnosti 2083d je 7,70 m2
PLOCHA OBKLADU místnosti 2083f je 8,50 m2
CELKEM PLOCHA OBKLADU JE 62,64 m2

PLOCHA VÝMALBY VČETNĚ STROPU
PLOCHA stěny místnosti 2083a je 9,87 m2
PLOCHA stěny místnosti 2083b je 18,62 m2
PLOCHA stěny místnosti 2083c je 10,41 m2
PLOCHA stěny místnosti 2083d je 7,79 m2
PLOCHA stěny místnosti 2083e je 7,80 m2
PLOCHA stěny místnosti 2083f je 7,83 m2
CELKEM stěny 62,31 m2
CELKEM strop 18,18 m2
CELKEM výmalba 80,49 m2

4 STROPNÍ OSVĚTLENÍ
3 ELEKTRICKÝ VYPÍNAČ
1 ZÁS. NA PAPÍROVÉ RUČNÍKY
3 ZÁSOBNÍK NA PAPÍR
3 ZÁSOBNÍK NA PAPÍROVÉ PYTLÍKY
2 PŘISAZENÉ OSVĚTLENÍ
ELEKTRICKÁ ZÁSUVKA
2 MÝDELNÍK
1 EL.OSOUŠEČ RUKOU
ELEKTRICKÝ DVOJVYPÍNAČ

LEGENDA MATERIÁLŮ:

STÁVAJÍCÍ KONSTRUKCE
PLYNOSILIKÁTOVÉ KONSTRUKCE

CELKEM DÉLKA UKONČUJÍCÍCH LIŠT 32 m
CELKEM DÉLKA ROHOVÝCH LIŠT 16 m

ČÁST A

±0,000 = m.n.m. | VERZE: a | PARE:

Q PROJEKT
Bohuslava ze Švamberka 8
Praha 4
140 00
tel./fax: +420-261 216 619
e-mail: q-projekt@atlas.cz

GEN.PROJEKTANT :	Ing. Jaroslav Borovička
VYPRACOVAL :	Ing. Jan Macek
INVESTOR :	Středočeský kraj, Krajský úřad, Zborovská 11, Praha 5, 150 21
MÍSTO :	Středočeský kraj, Krajský úřad, Zborovská 11, Praha 5, 150 21
AKCE :	Stavební úpravy WC

obsah výkresu: NOVÝ STAV - PŮDORYS 3.NP DÁMSKÉ TOALETY 2083

č. výkresu: 15a

č. zakázky	formát	datum	účel	.dwg	měřítko
	A3	03/2020	DPS		1:25