


TABULKA MÍSTNOSTÍ - 3.NP, 2. PATRO

Č.M.	NÁZEV MÍSTNOSTI	m2	PODLAHA	STĚNY	STROP
2090	KUCHYŇKA	3,20	DLAŽBA	OBKLAD 2000 mm OMÍTKA	SDK
CELKEM		3,20			

PLOCHA OBKLADU místnosti 2090 je 11,88 m2
CELKEM PLOCHA OBKLADU JE 11,88 m2

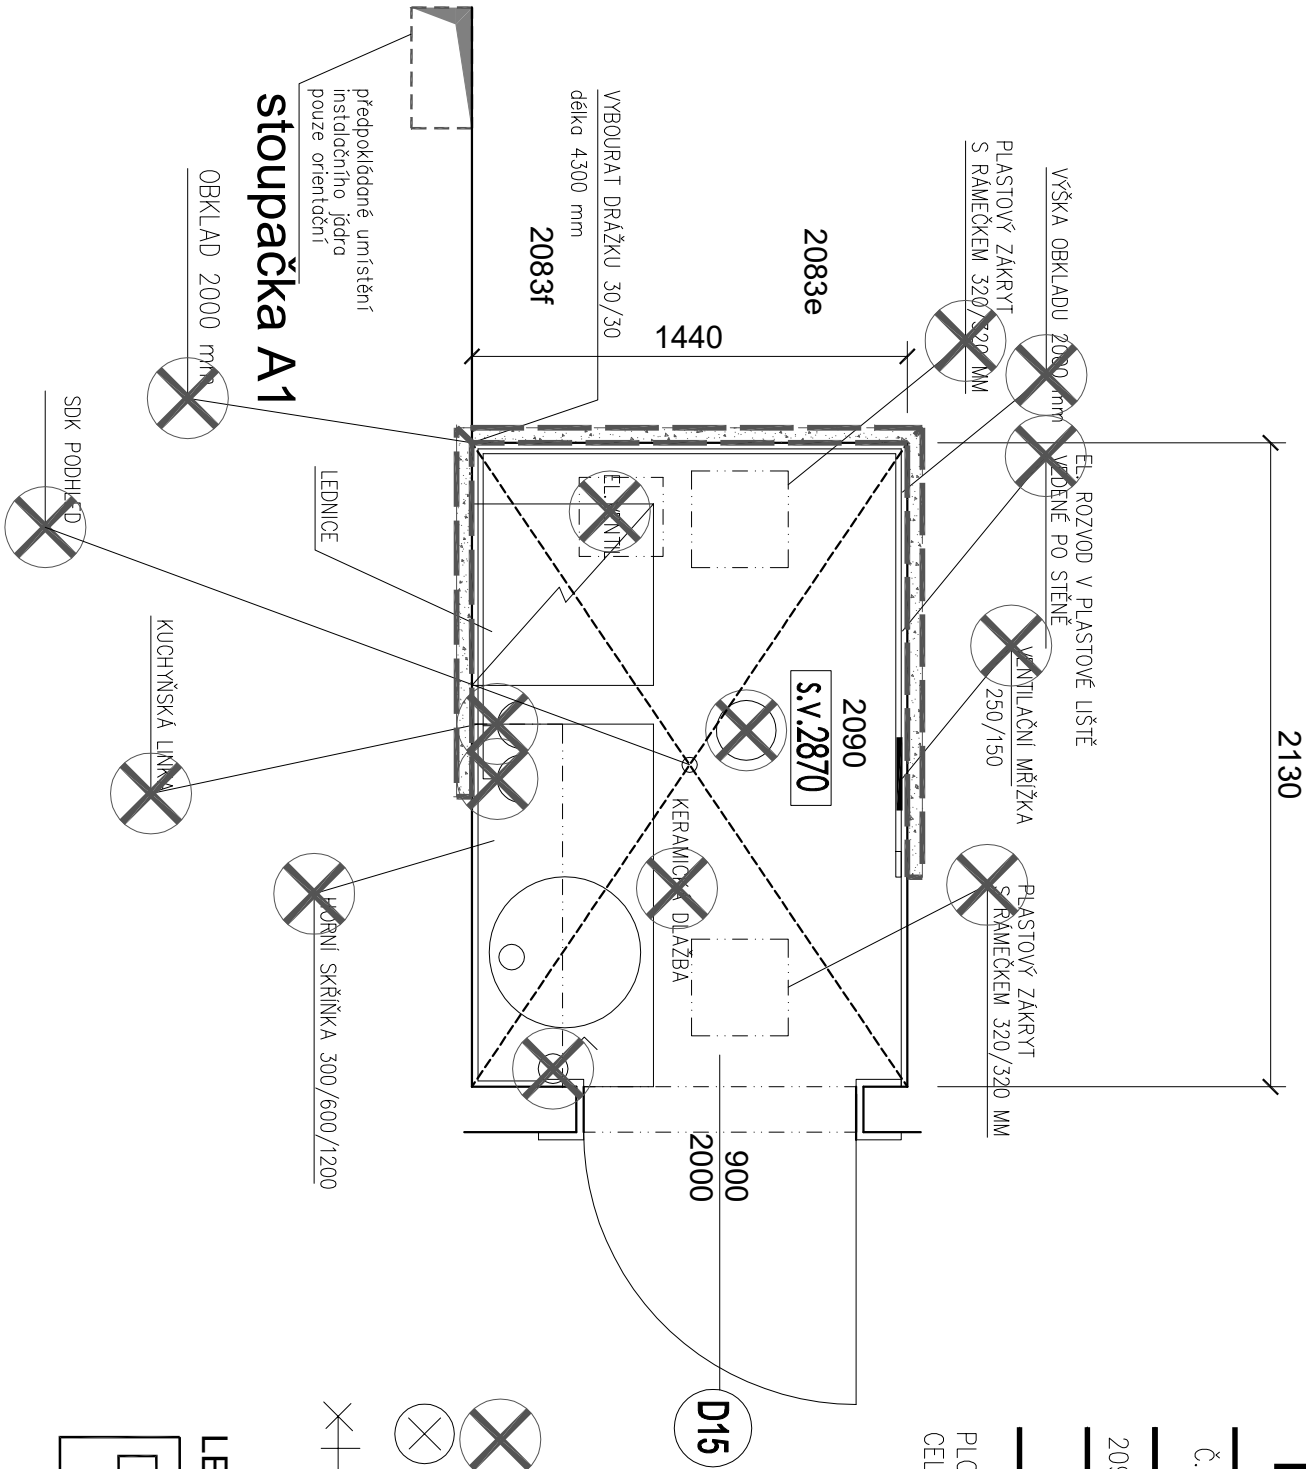

- STÁVAJÍCÍ VYBAVENÍ, ZAŘÍZOVACÍ PŘEDMĚTY A KONCOVÉ PRVKY INSTALACI BUDOU DEMONTOVÁNY
A NAHRAZENY NOVÝMI V PŮVODNÍ NEBO NOVÉ POZICI (VČ. ÚPRAVY PŘÍPOJENÍ / ZASLEPENÍ)
- STROPNÍ OSVĚTLENÍ
ELEKTRICKÝ VYPÍNAČ
PŘÍSAZENÉ OSVĚTLENÍ
ELEKTRICKÁ ZASUVKA
MÝDELNÍK
ZÁS. NA PAPIROVÉ RUČNÍKY
ZÁS. NA PAPIROVÉ ZÁSOBNÍK NA PAPIR
PAPIROVÉ PYTLÍKY
ELEKTRICKÝ DVOJVYPÍNAČ

LEGENDA MATERIÁLŮ:

	STÁVAJÍCÍ KONSTRUKCE		BOURACÍ PRÁCE
--	----------------------	--	---------------

ČÁST A

±0,000 =		m.n.m.		VERZE: a		PARE:	
GEN.PROJEKTANT :		Ing. Jaroslav Borovička		VPRACOVAL :		Ing. Jan Macek	
INVESTOR :		Středočeský kraj, Krajský úřad, Zborovská 11, Praha 5, 150 21		MÍSTO :		Středočeský kraj, Krajský úřad, Zborovská 11, Praha 5, 150 21	
AKCE :		Stavební úpravy WC		obsah výkresu		č. výkresu	
STÁV. ST. / BOUR. PR. - PŮDORYS 3.NP		KUCHYŇKA 2090		č. měřítka		1:25	