



ŘEZ A - A M 1:50





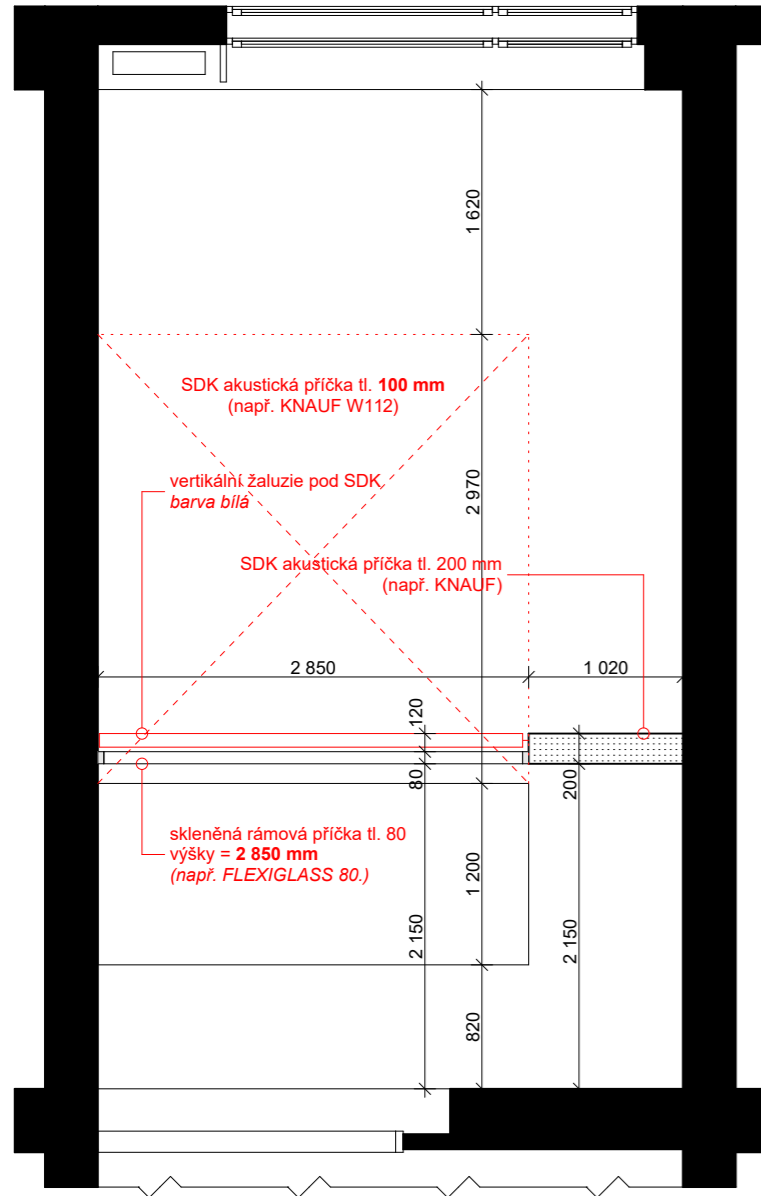


PŮDORYS - NOVÝ STAV M 1:50

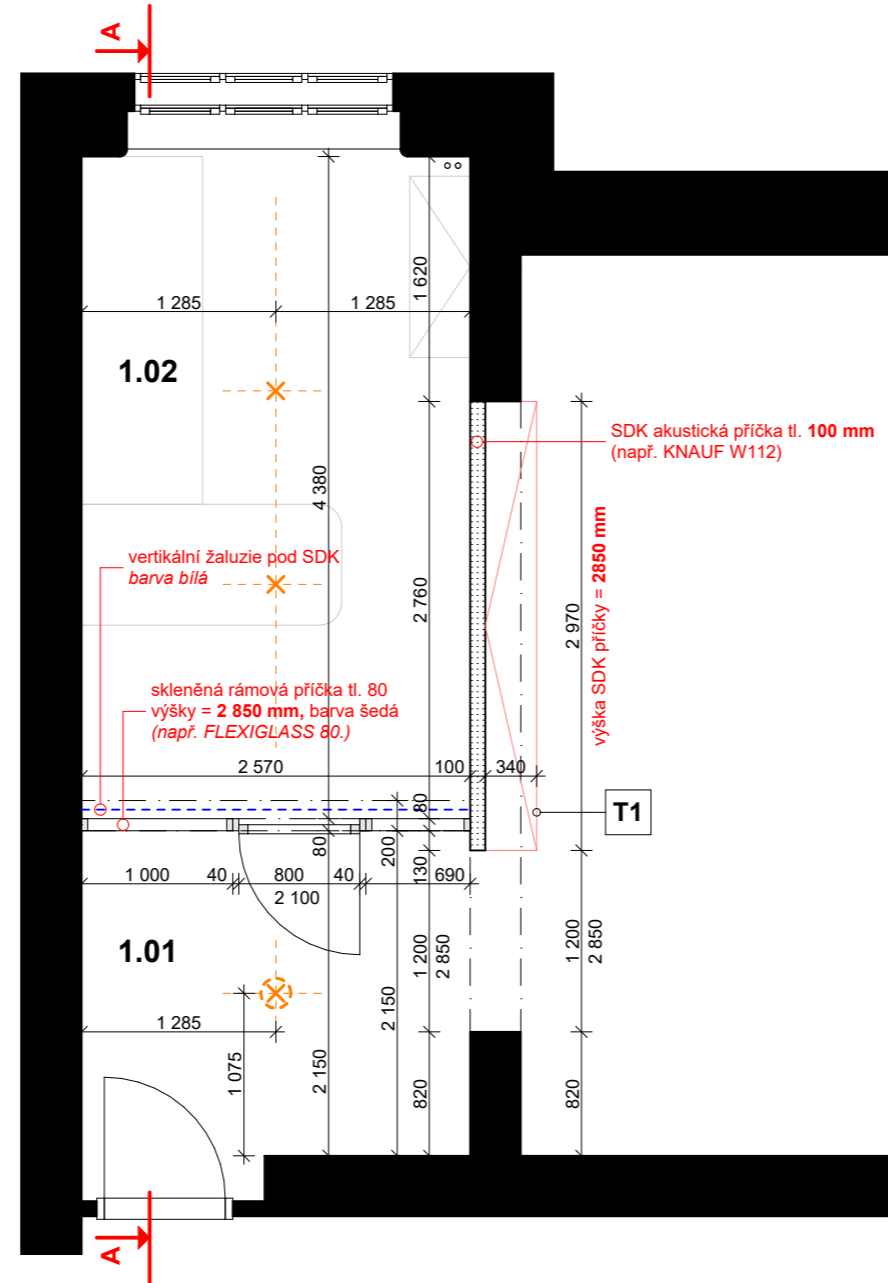

LEGENDA MÍSTNOSTÍ

OZN	MÍSTNOST	PODLAHA	PLOCHA	S. VÝŠKA
1.01	VSTUPNÍ HALA	STÁVAJÍCÍ KOBEREK	5,9 m ²	3,87 m
1.02	JEDNACÍ MÍSTNOST	STÁVAJÍCÍ KOBEREK	11,3 m ²	3,87 m

 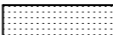 LEGENDA

-  STÁVAJÍCÍ ZDIVO
-  NOVÉ KCE, tl. 100 / 200 SDK
-  NOVÉ KCE, tl. 80 RÁMOVÁ SKLENĚNÁ PŘÍČKA
-  NOVÉ SVĚŠENÉ SVÍTIDLO dle výběru investora **1ks**
-  VÝVOD NA ŽÁŘIVKOVÉ SVĚTLO dle výběru investora **2ks**

POZNÁMKA


- vstupní hala a jednací místnost budou po přístavení SDK příčky nově vymalovány bílou barvou
- v SDK příčce tl. 200 mm nad rámovou skleněnou příčkou bude řešen prostup na elektro a datové kabely
- na osvětlení v hale a v jednací místnosti bude zapotřebí zhotovit dva samostatné el. okruhy se spínačem
- ve vstupní hale bude nové svěšené svítidlo dle výběru investora na samostatný vypínač
- jednací místnost bude opatřena dvěma zářivkami dle výběru investora na samostatný vypínač
- za prosklenou stěnou budou umístěny vertikální bílé žaluzie ze spodu SDK příčky
- ve vzniklé nise na pravo od nové SDK příčky bude umístěna nová skříň na šanony **T1**

T1 OTEVŘENÁ SKŘÍŇ NA ŠANONY A DOKUMENTY

Materiál: DŘEVĚNÝ DEKOR

Korpus - 18 mm, LTD - dekor dřeva (dle výběru investora), (hrana - ABS)

Police - 18 mm, LTD - dekor dřeva (dle výběru investora), (hrana - ABS)
(police budou výškově nastavitelné)

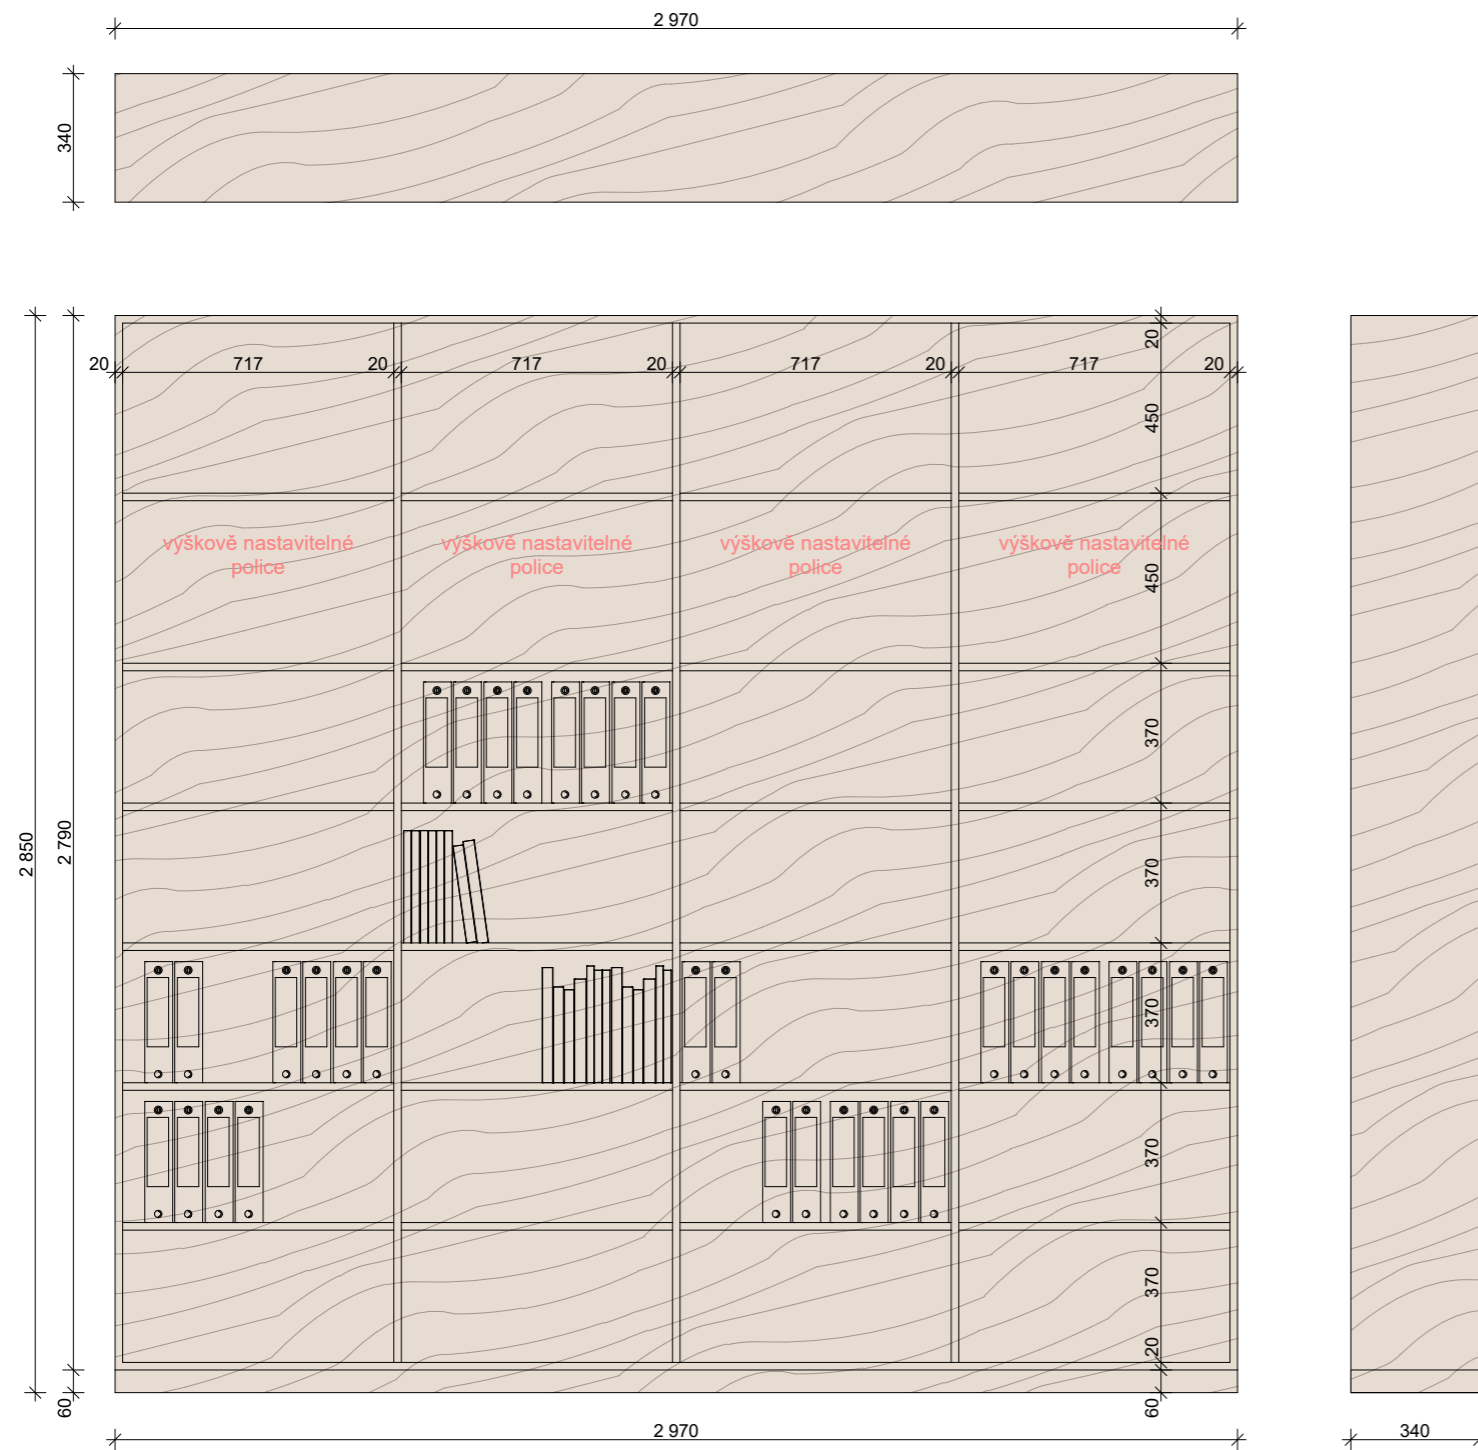

POZNÁMKA:

Výkresy nejsou výrobní dokumentací, slouží jako podklad pro nacenění odbornými firmami. Před zadáním do výroby je nutné ověřit rozměry a uskutečnit schůzku s architektem (konzultace řešení, výběr kování, barvy,...). V případě nejasností kontaktujte jejího zpracovatele.

JEDNACÍ MÍSTNOST V KANCELÁŘI / M 1:20

Ing. arch. Štěpán Svejkovský tel. 777 883 311