


SITUACE ŠIRŠÍCH SOUVISLOSTÍ - NYMBURK (M 1:5000)



SOŠ a SOU Nymburk,
V kolonii 2104, 288 02 Nymburk

SITUACE OBJEKTU NA PODKLADU KATASTR. MAPY (M 1:1000)

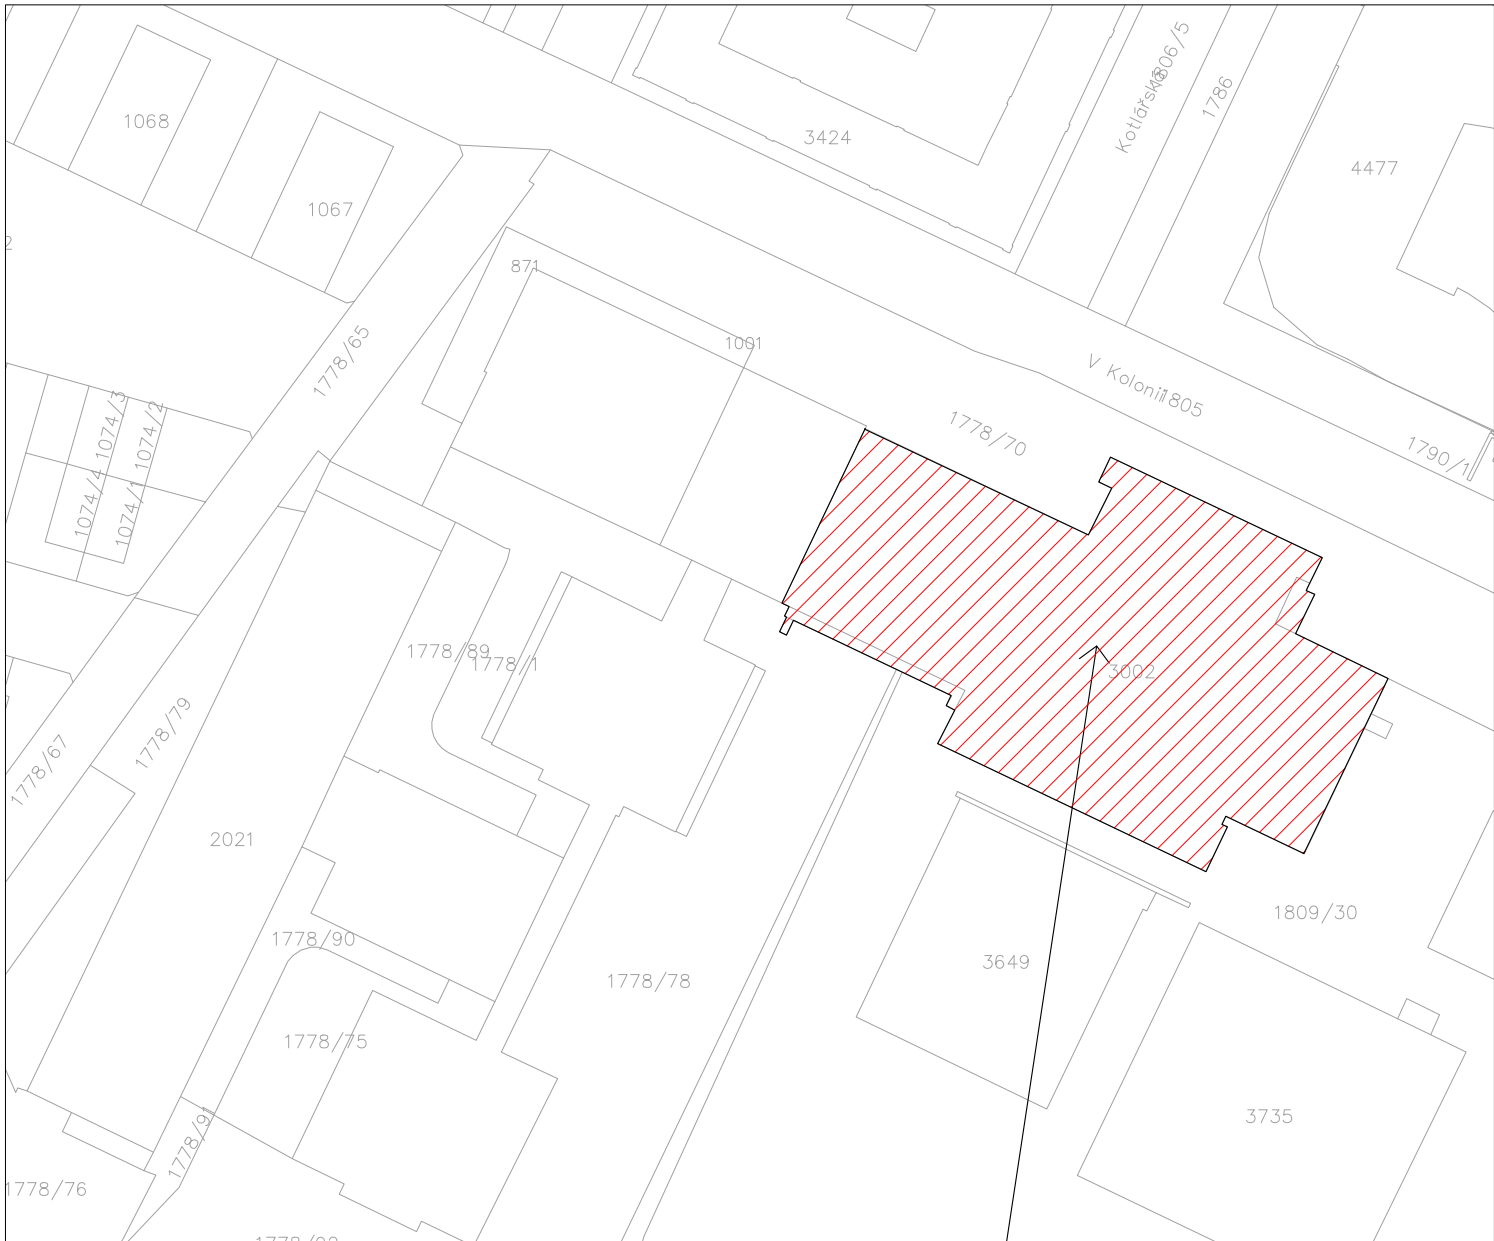

SOŠ a SOU NYMBURK, V kolonii 2104

| | | | |
|---|--|---------------------------|--|
| HLAVNÍ PROJEKTANT: | | ZPRACOVATEL ČÁSTI: | |
|  | | Vypracoval: | |
| Energy Benefit Centre a.s. Křenova 438/3, 162 00 Praha 6 tel.: +420 270 003 300 e-mail: kontakt@energy-benefit.cz internet: www.energy-benefit.cz | | Ing. Světlana Trejtnarová | |
| PROJEKT: | | Zodpovědný projektant: | |
| Sociální zařízení SOŠ a SOU Nymburk | | Ing. Vladimír Fiedler | |
| V Kolonii 2104, 288 02 Nymburk | | razítko a podpis | |
| STAVEBNÍK: | | Zakázkové číslo: | |
| SOŠ a SOU Nymburk V Kolonii 1804, 288 02 Nymburk | | 170014 | |
| ČÁST, PROFESÉ: | | Datum: | |
| ARCHITEKTONICKO-STAVEBNÍ ŘEŠENÍ | | 01/2017 | |
| VÝKRES: | | Část: | |
| SITUACE – podklad z katastrální mapy | | C. | |
| | | Stupeň: | |
| | | DPS | |
| | | Změna: | |
| | | 00 | |
| | | Č.výkr.: | |
| | | 01 | |
| | | Formát: | |
| | | 2xA4 | |
| | | Měřítko: | |
| | | 1:1000 | |