
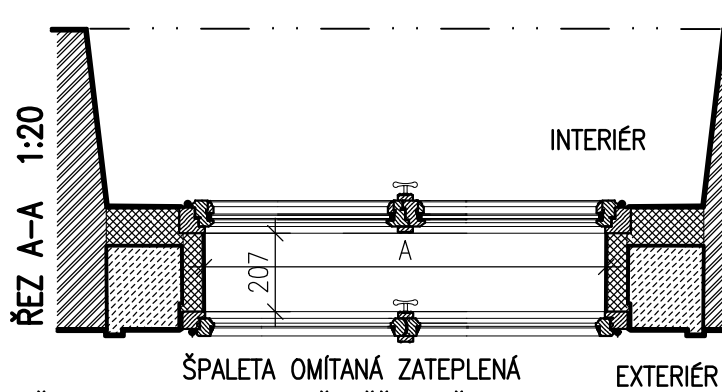




ON
03

IZOLAČNÍ ZASKLENÍ NA VNITŘNÍ STRANĚ
PATRO

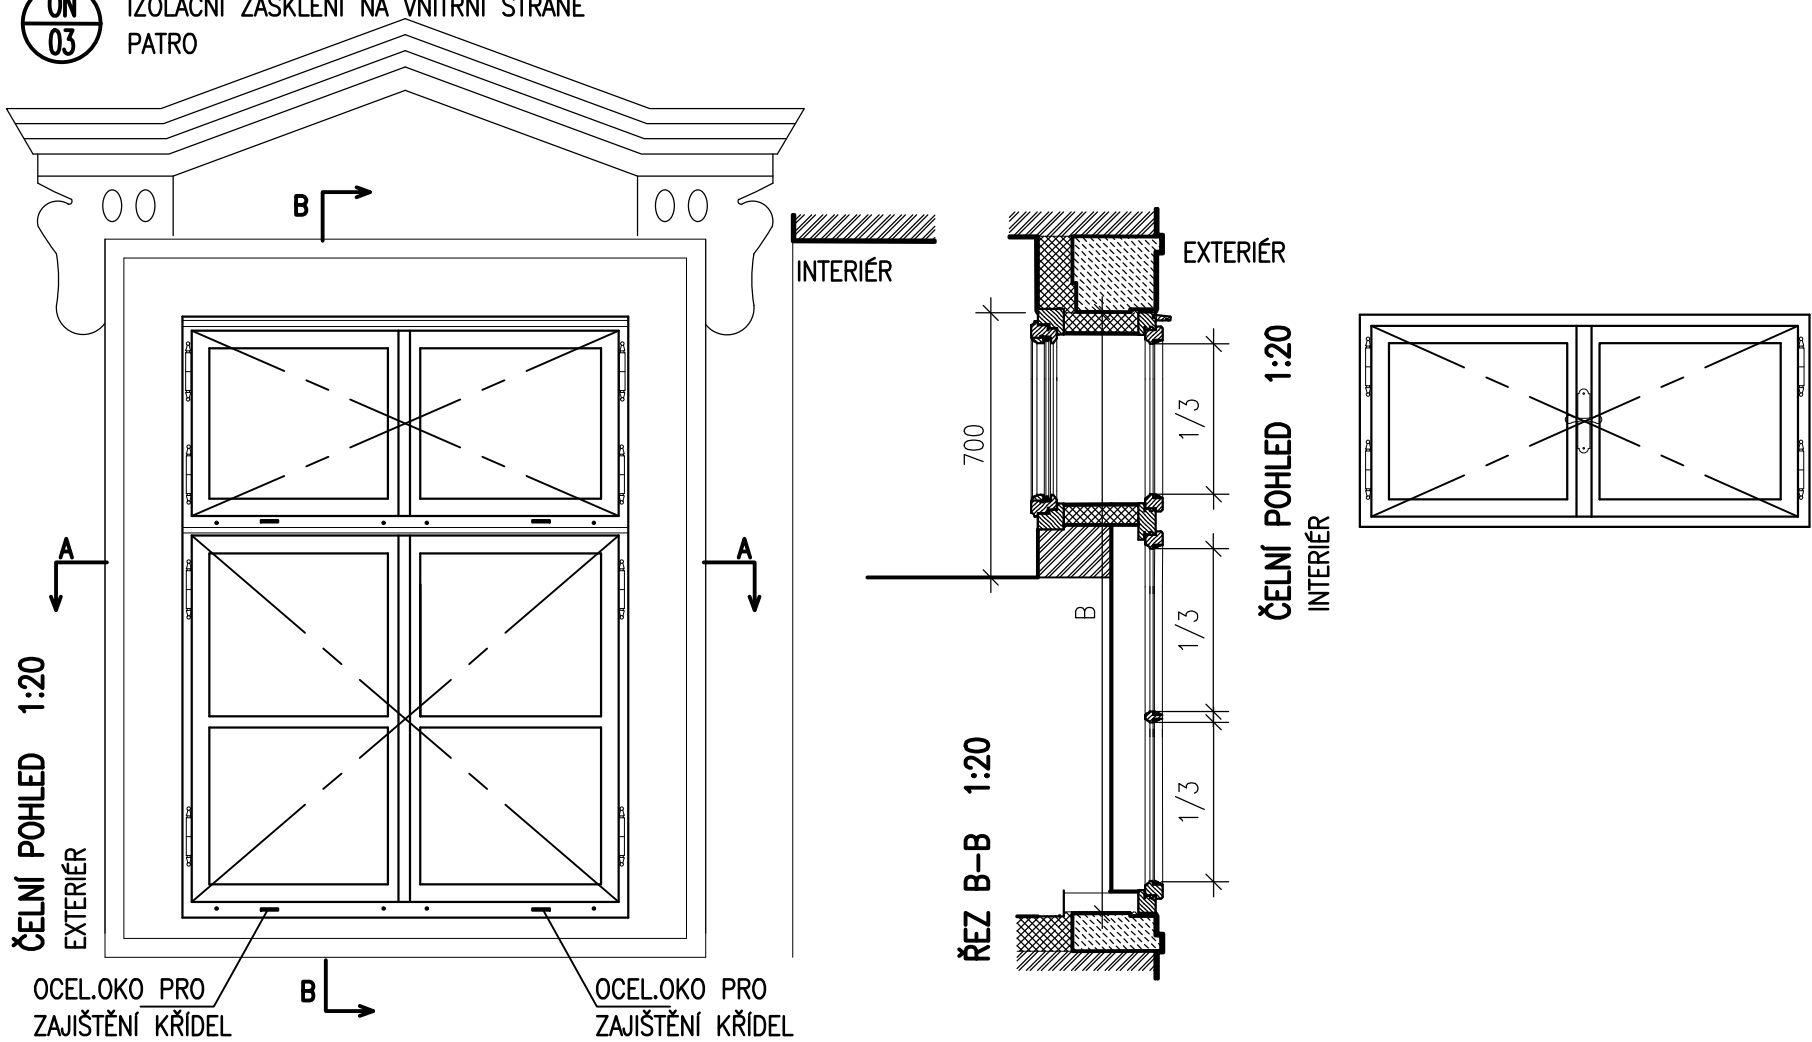

PŘED VÝROBOU NUTNO PŘEMĚŘIT KAŽDÝ
OTVOR SAMOSTATNĚ!
VÝKRES NENAHRADZUJE VÝROBNÍ DOKUMENTACI,
TU JE NUTNO PŘEDLOŽIT
K ODSOUHLASENÍ ZÁSTUPCI INVESTORA,
NPÚ A PROJEKTANTA.
PŘED VÝROBOU CELÉ SÉRIE OKEN BUDE
VYROBEN A OSAZEN NA STAVBU JEDEN
VZOROVÝ KUS S KOVÁNÍM
A POVRCHOVOU ÚPRAVOU,
PO KOMISIONELNÍM ODSOUHLASENÍ VŠEMI STRANAMI
BUDE ZAHÁJENA VÝROBA.
SOUČÁSTÍ VÝKRESU JSOU TABULKY NOVÝCH OKEN!

POPIS
OKNO ŠPALETOVÉ. ŠPALETA OMÍTANÁ
KŘÍDLA OTVÍRÁVÁ VEN A DOVNITŘ S VODOROVNÝM POUTCEM
VNĚJŠÍ OKNO–SPODNÍ KŘÍDLA OTVÍRÁVÁ VEN, DĚLENÁ DVĚMA VODOROVNÝMA PŘÍČLEMI
TŘÍ BULKOVÁ,NADSVĚTLÍK JEDNOTABULKOVÝ
VNITŘNÍ OKNO– POUZE VADSVĚTLÍK,OTVÍRAVÝ DOVNITŘ
PŘESNÁ PROFILACE RÁMŮ DLE DOCHOVANÉHO OKNA OR/01
ZASKLENÍ: VNITŘNÍ KŘÍDLA IZOLAČNÍ DVOJSKLO 4/12/4 ČIRÉ
VNĚJŠÍ KŘÍDLA SKLO JEDNODUCHÉ ČIRÉ RUČNĚ TAŽENÉ
KOVÁNÍ: OKENNÍ PANTY OCEL S BAMBULKOVÝM ZAKONČENÍM
– POD KRYCÍ NÁTĚR
OKENNÍ OLIVA/PŮLOLIVA MOSAZ PŘÍRODNÍ,LEŠTĚNÁ
TROJCESTNÝ UZÁVĚR
OKENNÍ HÁK S OKEM PRO FIXACI KŘÍDEL V
OTEVŘENÉ POLOZE, OCEL
PROVEDENÍ: KVALITNÍ TŘÍDĚNÝ DUB
LAZURNÍ NÁTĚR DO EXTERIÉRU
ODSTÍN STŘEDNÍ HNĚDÁ,
PŘI REALIZACI BUDE VYBRÁN ODSÍN DLE VZORNÍKU

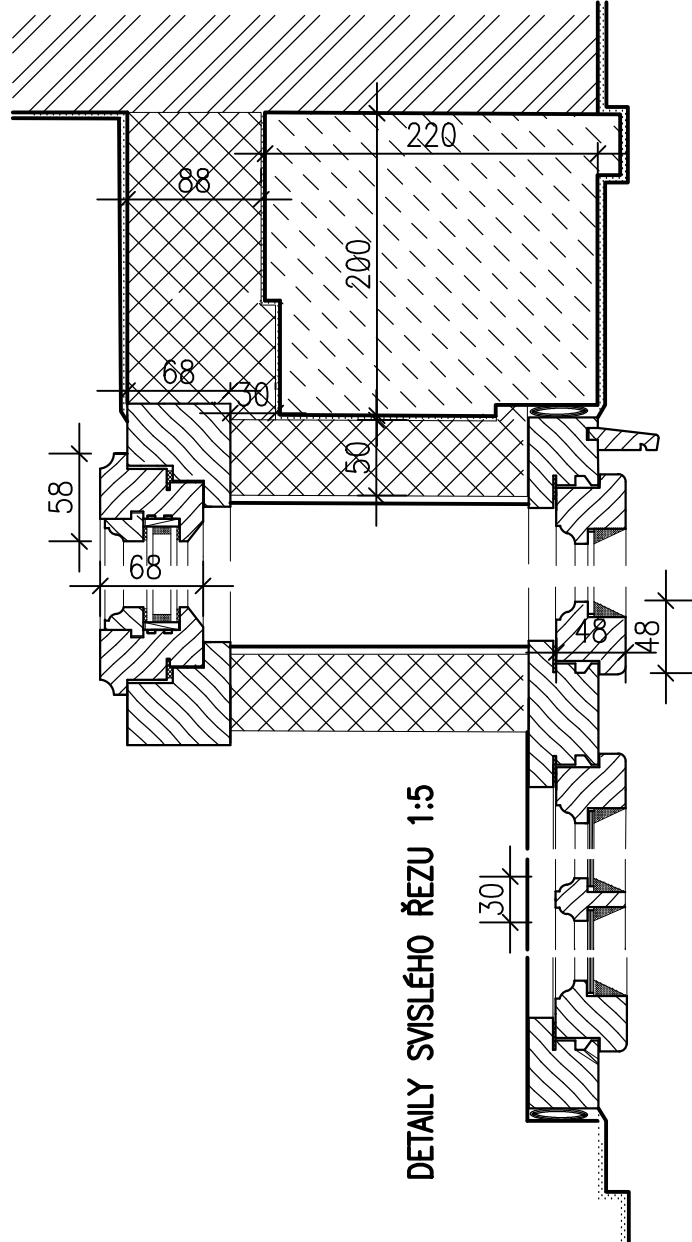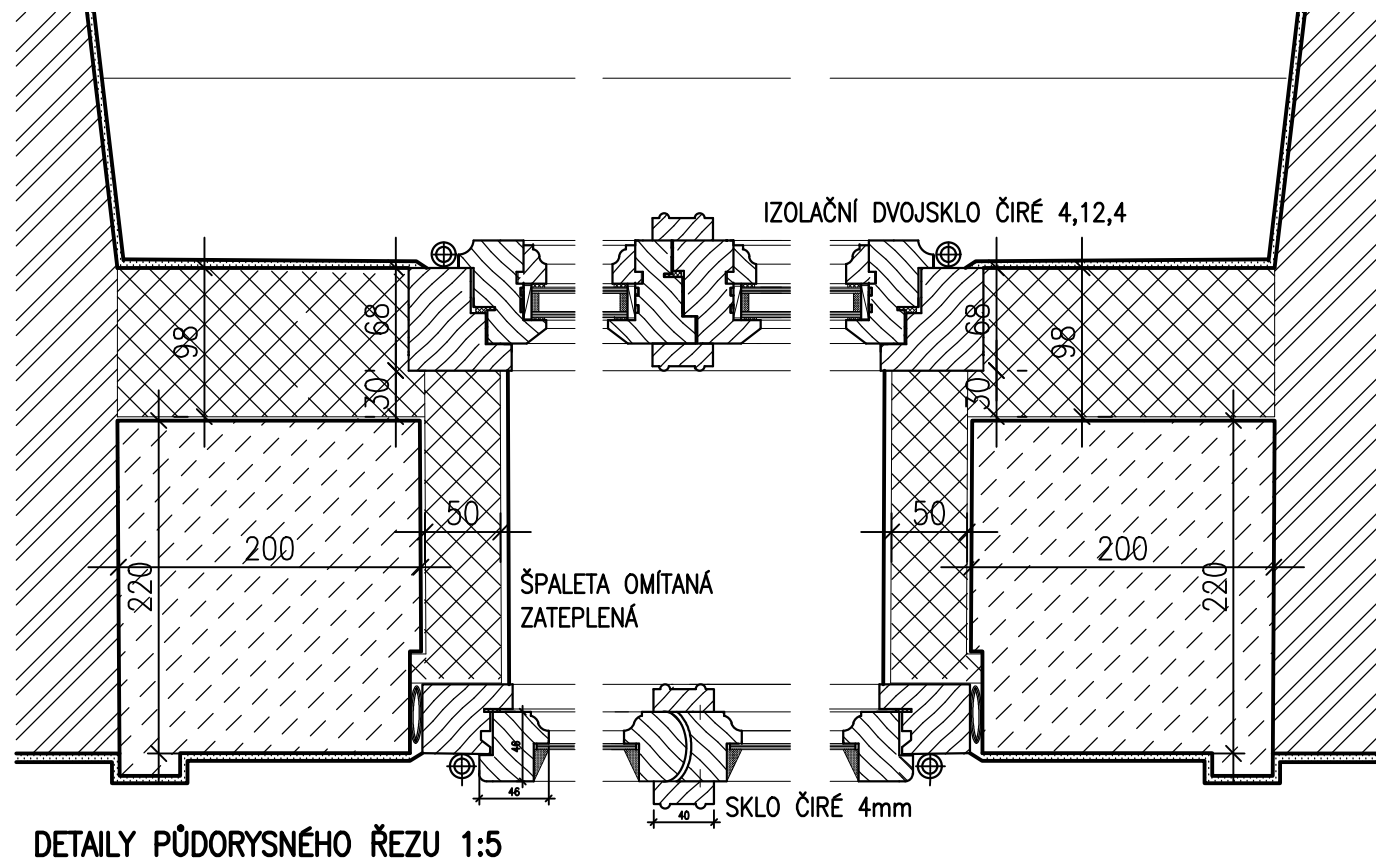

REVIZE Č.:	OBSAH :	DATUM :

TENTO VÝKRES JE DLE AUTORSKÉHO ZÁKONA MAJETKEM PROJEKTOVÉHO ATELIERU, JEHO KOPÍROVÁNÍ A ROZŠÍŘOVÁNÍ JE MOŽNO POUZE SE SOUHLASEM AUTORA

MÍSTO STAVBY:	Kounice, Hlavní č.p.105, 289 15 Kounice		
OBJEDNATEL:	Ústav archeologické památkové péče středních Čech, příspěvková organizace		
ZÁSTUPCE INVESTORA:	Mgr. Irena Benková, ředitelka příspěvkové organizace mob.: 606 930 657, e–mail: irena.benkova@uappsc.cz		
PROJEKTANT:	<div></div> <div>PROJEKTOVÝ ATELIER PRO ARCHITEKTURU A POZEMNÍ STAVBY, s.r.o. BĚLEHRADSKÁ 199/70, 120 00, PRAHA 2, IČO : 45308616 TEL.: 224 255 555, 222 512 997 EMAIL: ATELIERTS@ATELIERTS.CZ</div>		
AUTORSKÝ KOLEKTIV:			
ODPOV.PROJEKTANT:	ZPRACOVATEL ČÁSTI:	VYPRACOVAL:	KONTROLOVAL:
Ing. arch. T.ŠANTAVÝ	Ing. K. VÁCHA	E. Veverková	Ing. arch. T.ŠANTAVÝ
Č.ZAK.: 3489 029 19 00	NÁZEV DÍLA: Snížení energetické náročnosti pracoviště Ústavu archeologické památkové péče středních Čech v Kounicích		Č.PARE:
DATUM: X/2019			
POČET A4: 4			
NÁZEV*.DWG: 403			
MĚŘÍTKO: 1:20, 1:5	ČÁST: D.1.1 Architektonicko-stavební řešení		Č.PŘÍLOHY: 403
STUPEŇ: Dokument. pro stavební povolení, Dokument. pro provádění stavby	NÁZEV PŘÍLOHY: Detaily fasádních výplní otvorů Vzorové okno ON/03		
PROFESE: STAVEBNĚ–ARCHITEKTONICKÁ			