
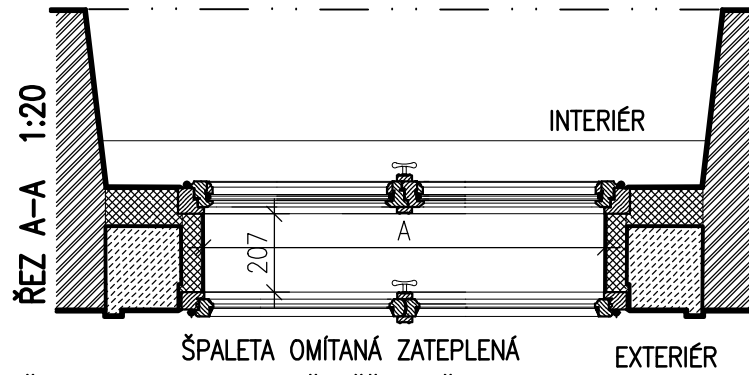
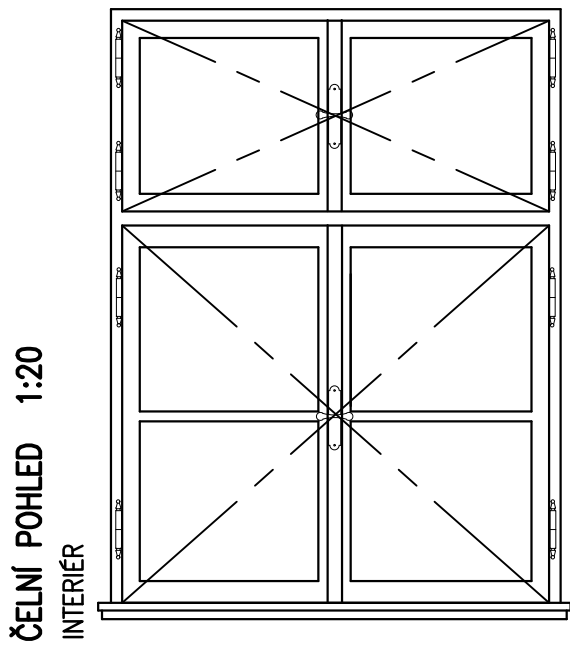
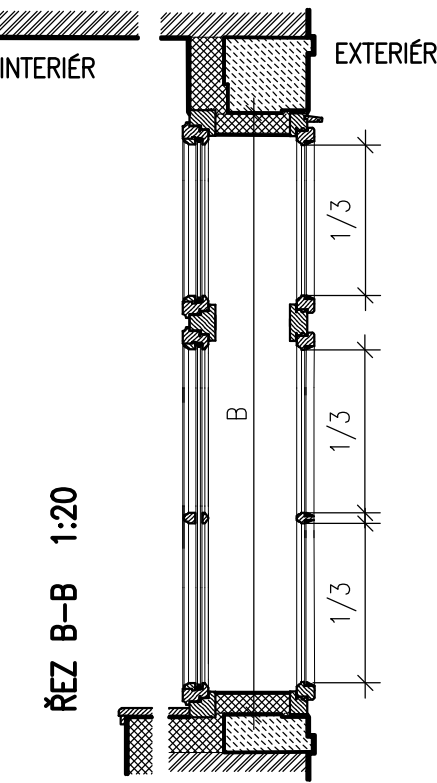




ON
02

a-p IZOLAČNÍ ZASKLENÍ NA VNITŘNÍ STRANĚ

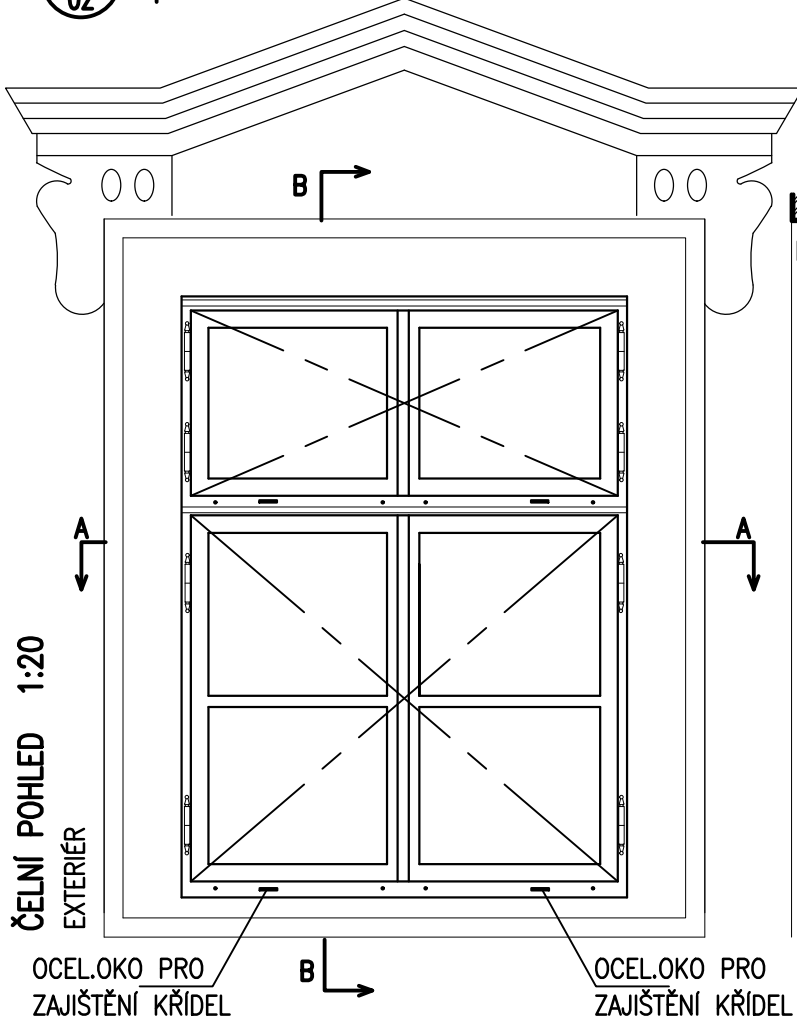

ŠPALETA OMÍTANÁ ZATEPLENÁ
PŘED VÝROBOU NUTNO PŘEMĚRIT KAŽDÝ
OTVOR SAMOSTATNĚ!
VÝKRES NENAHAZUJE VÝROBNÍ DOKUMENTACI,
TU JE NUTNO PŘEDLOŽIT
K ODSOUHLASENÍ ZÁSTUPCI INVESTORA,
NPÚ A PROJEKTANTA.
PŘED VÝROBOU CELÉ SÉRIE OKEN BUDE
VYROBEN A OSAZEN NA STAVBU JEDEN
VZOROVÝ KUS S KOVÁNÍM
A POVRCHOVOU ÚPRAVOU,
PO KOMISIONELNÍM ODSOUHLASENÍ VŠEMI STRANAMI
BUDE ZAHÁJENA VÝROBA.
SOUČÁSTÍ VÝKRESU JSOU TABULKY NOVÝCH OKEN!

POPIS
OKNO ŠPALETOVÉ. ŠPALETA OMÍTANÁ
KŘÍDLA OTVÍRÁVÁ VEN A DOVNITŘ S VODOROVNÝM POUTCEM
VNĚJŠÍ OKNO–SPODNÍ KŘÍDLA OTVÍRÁVÁ VEN, DĚLENÁ DVĚMA VODOROVNÝMA PŘÍČLEMI
TŘÍ BULKOVÁ,NADSVĚTLÍK JEDNOTABULKOVÝ
VNITŘNÍ OKNO– SPODNÍ KŘÍDLA OTVÍRÁVÁ DOVNITŘ,DĚLENÁ
DVĚMA VODOROVNÝMI PŘÍČLEMI
TŘÍ BULKOVÁ,NADSVĚTLÍK JEDNOTABULKOVÝ
PŘESNÁ PROFILACE RÁMŮ DLE DOCHOVANÉHO OKNA OR/01
SOUČÁSTÍ OKEN JE VNITŘNÍ DŘEVĚNÝ PARAPET
ZASKLENÍ: VNITŘNÍ KŘÍDLA IZOLAČNÍ DVOJSKLO 4/12/4 ČIRÉ
VNĚJŠÍ KŘÍDLA SKLO JEDNODUCHÉ ČIRÉ,RUČNĚ TAŽENÉ
KOVÁNÍ: OKENNÍ PANTY OCEL S BAMBULKOVÝM ZAKONČENÍM
– POD KRYCÍ NÁTĚR
OKENNÍ OLIVA/PŮLOLIVA MOSAZ PŘÍRODNÍ,LEŠTĚNÁ
TROJCESTNÝ UZÁVĚR
OKENNÍ HÁK S OKEM PRO FIXACI KŘÍDEL V
OTEVŘENÉ POLOZE, OCEL
PROVEDENÍ: KVALITNÍ TŘÍDĚNÝ DUB
LAZURNÍ NÁTĚR DO EXTERIÉRU
ODSTÍN STŘEDNÍ HNĚDÁ,
PŘI REALIZACI BUDE VYBRÁN ODSÍN DLE VZORNÍKU

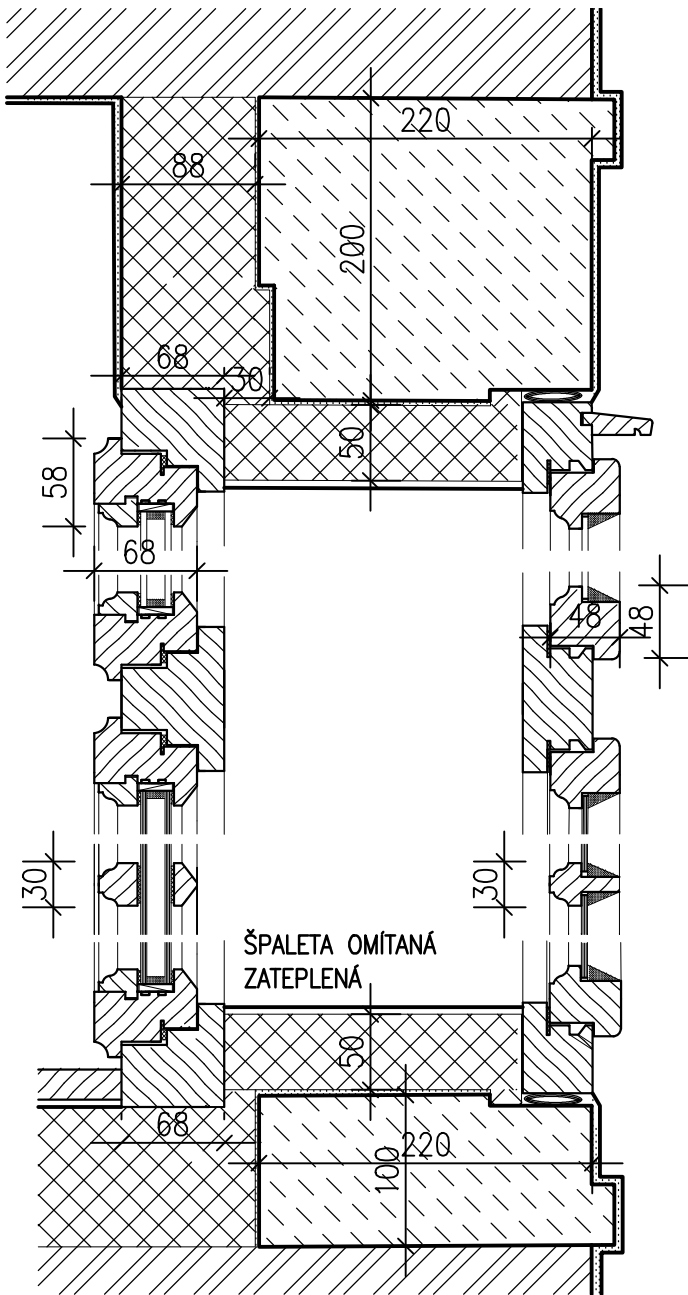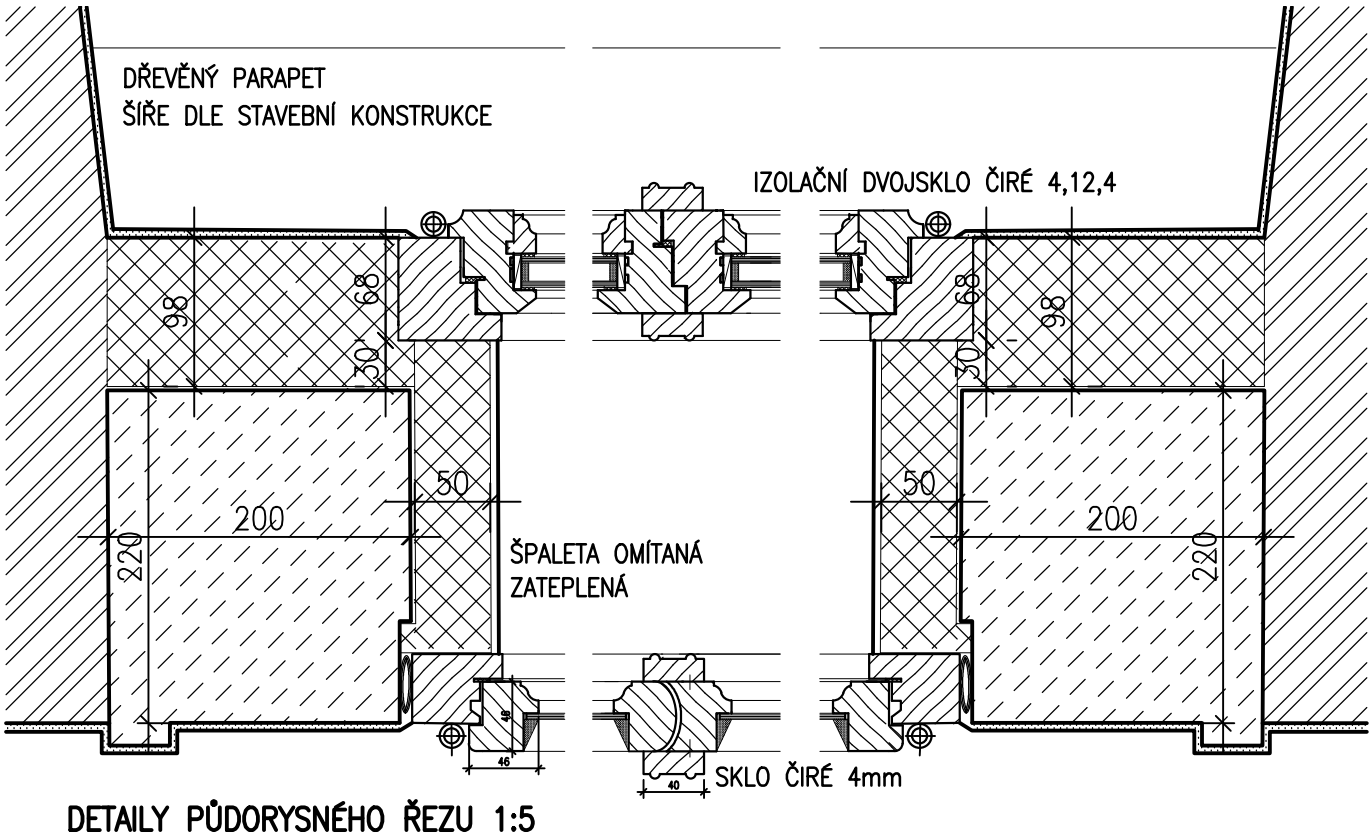

REVIZE Č.:	OBSAH :	DATUM :

TENTO VÝKRES JE DLE AUTORSKÉHO ZÁKONA MAJETKEM PROJEKTOVÉHO ATELIERU, JEHO KOPÍROVÁNÍ A ROZŠÍŘOVÁNÍ JE MOŽNO POUZE SE SOUHLASEM AUTORA

MÍSTO STAVBY:	Kounice, Hlavní č.p.105, 289 15 Kounice		
OBJEDNATEL:	Ústav archeologické památkové péče středních Čech, příspěvková organizace		
ZÁSTUPCE INVESTORA:	Mgr. Irena Benková, ředitelka příspěvkové organizace mob.: 606 930 657, e-mail: irena.benkova@uappsc.cz		
PROJEKTANT:	<div><div>PROJEKTOVÝ ATELIER PRO ARCHITEKTURU A POZEMNÍ STAVBY, s.r.o. BĚLEHRADSKÁ 199/70, 120 00, PRAHA 2, IČO : 45308616 TEL.: 224 255 555, 222 512 997 EMAIL: ATELIERTS@ATELIERTS.CZ</div></div>		
AUTORSKÝ KOLEKTIV:			
ODPOV.PROJEKTANT:	ZPRACOVATEL ČÁSTI:	VYPRACOVAL:	KONTROLOVAL:
Ing. arch. T.ŠANTAVÝ	Ing. K. VÁCHA	E. Veverková	Ing. arch. T.ŠANTAVÝ
Č.ZAK.: 3489 029 19 00	NÁZEV DÍLA: Snížení energetické náročnosti pracoviště Ústavu archeologické památkové péče středních Čech v Kounicích		Č.PARE:
DATUM: X/2019			
POČET A4: 4			
NÁZEV*.DWG: 402			
MĚŘÍTKO: 1:20, 1:5	ČÁST: D.1.1 Architektonicko-stavební řešení		Č.PŘÍLOHY: 402
STUPEŇ: Dokument. pro stavební povolení, Dokument. pro provádění stavby	NÁZEV PŘÍLOHY: Detaily fasádních výplní otvorů Vzorové okno ON/02		
PROFESE: STAVEBNĚ-ARCHITEKTONICKÁ			