




POPIS: ZÁRUBEŇ– RÁMOVÁ MASIVNÍ
KŘÍDLO– MASIVNÍ KAZETOVÉ
ČTYŘI KAZETY V KŘÍDLE
KOVÁNÍ– DVEŘNÍ PANTY TYPOVÉ DOBOVÉ MOSAZ
KLIKA SE ŠTÍTKEM MOSAZ TYPOVÁ
ZÁMEK VLOŽKOVÝ BEZPEČNOSTNÍ
DVEŘNÍ ZARÁŽKA MOSAZ
PROVEDENÍ– DUB
LAZURA DO INTERIÉRU
ODSTÍN HNĚDÁ VIZ OKNA

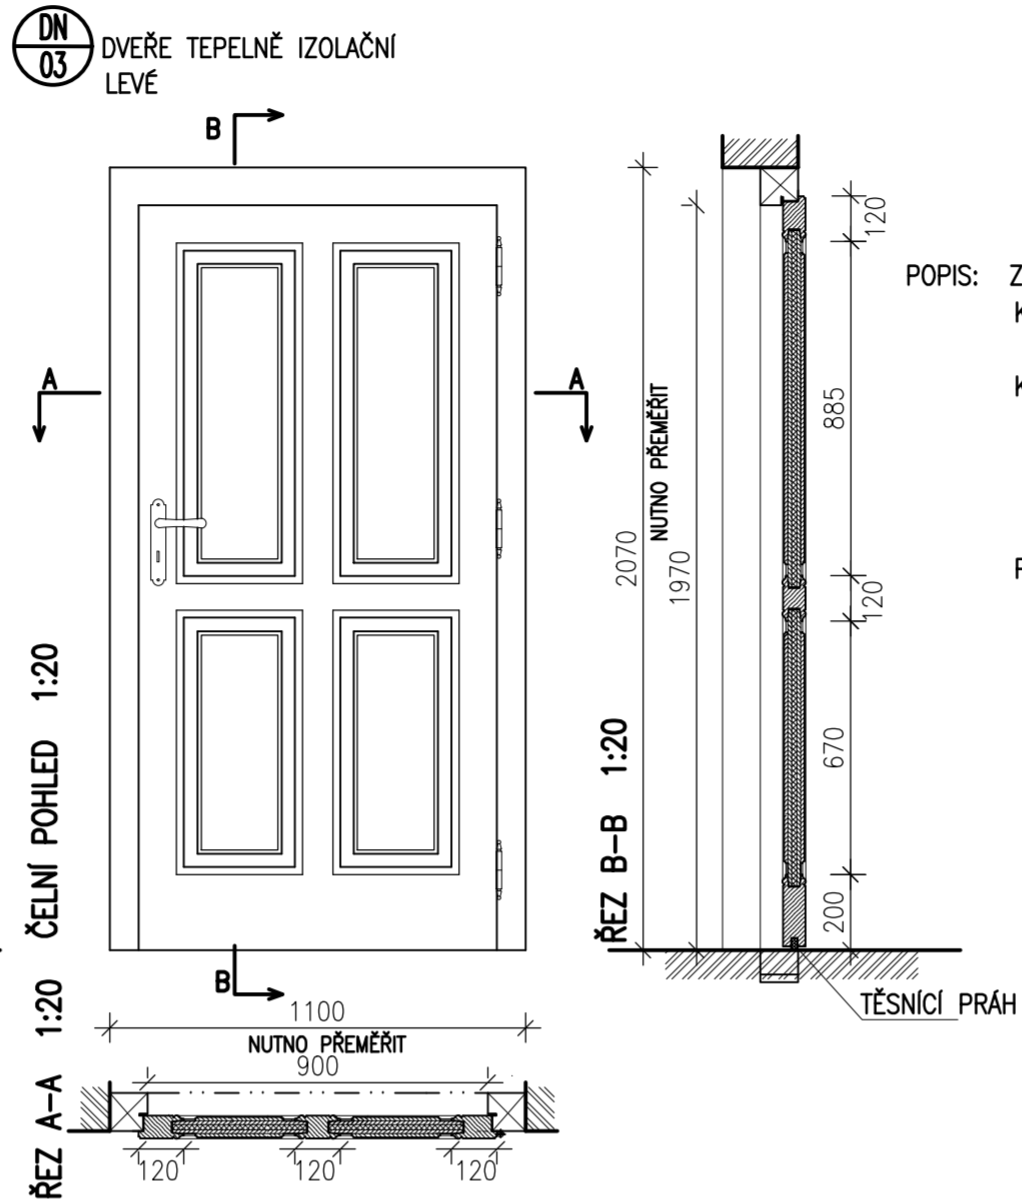

POPIS: ZÁRUBEŇ– RÁMOVÁ MASIVNÍ
KŘÍDLO– MASIVNÍ KAZETOVÉ
ČTYŘI KAZETY V KŘÍDLE TEPELNĚ IZOLAČNÍ
KOVÁNÍ– DVEŘNÍ PANTY TYPOVÉ DOBOVÉ MOSAZ
KLIKA SE ŠTÍTKEM MOSAZ TYPOVÁ
ZÁMEK VLOŽKOVÝ BEZPEČNOSTNÍ
DVEŘNÍ ZARÁŽKA MOSAZ
PO OBVODU TĚSNÍCÍ TĚSNĚNÍ VČ.PADACÍHO PRAHU
PROVEDENÍ– DUB
LAZURA DO INTERIÉRU
ODSTÍN HNĚDÁ VIZ OKNA

PŘED VÝROBU NUTNO PŘEMĚŘIT KAŽDÝ OTVOR SAMOSTATNĚ!
NUTNO SEJMOUT ŠABLONU ZAKLENUTÍ.
VÝKRES NENAHRAZUJE VÝROBNÍ DOKUMENTACI,TU JE NUTNO PŘEDLOŽIT
K ODSOUHLASENÍ ZÁSTUPCI INVESTORA,NPÓ A PROJEKTANTA.
PŘED VÝROBU BUDOU PŘEDLOŽENY VZORKY ZPRACOVÁNÍ VČETNĚ KOVÁNÍ
PO KOMISIONELNÍM ODSOUHLASENÍ VŠEMI STRANAMI BUDE ZAHÁJENA VÝROBA.

SOUČÁSTÍ VÝKRESU JSOU TABULKY NOVÝCH OKEN!

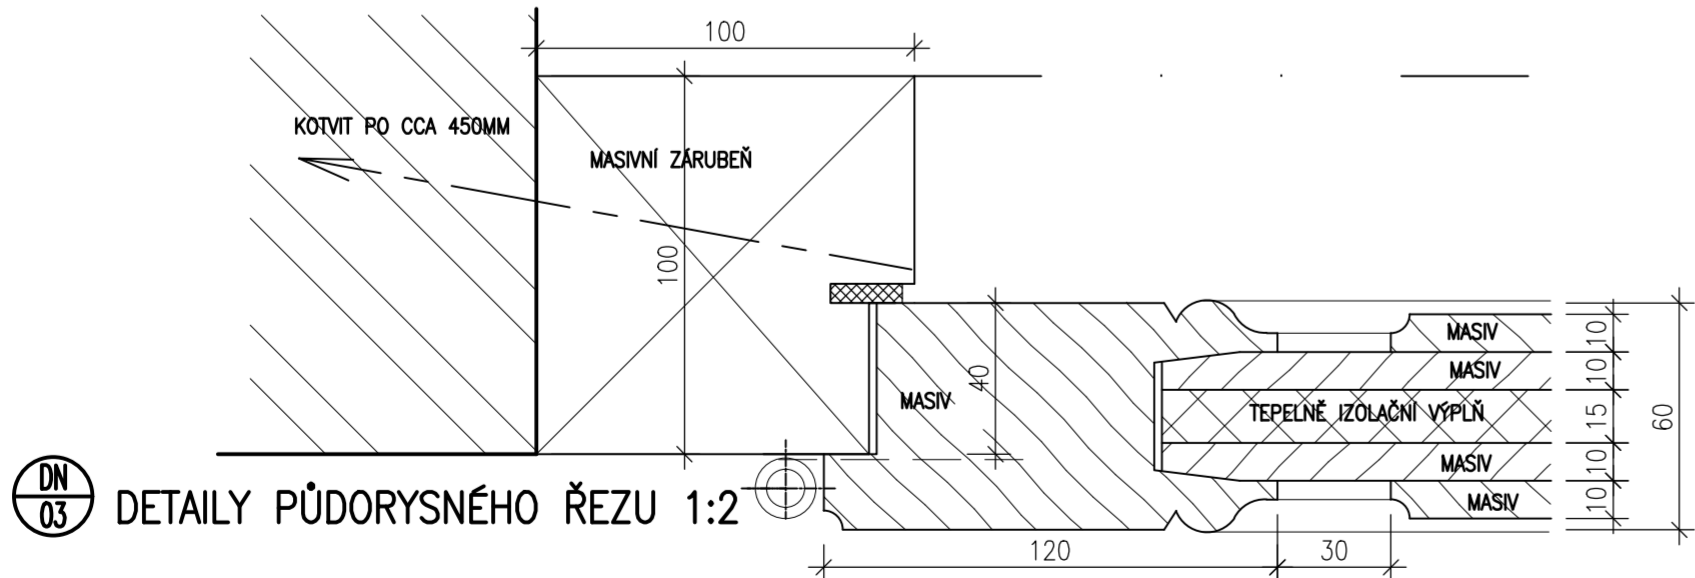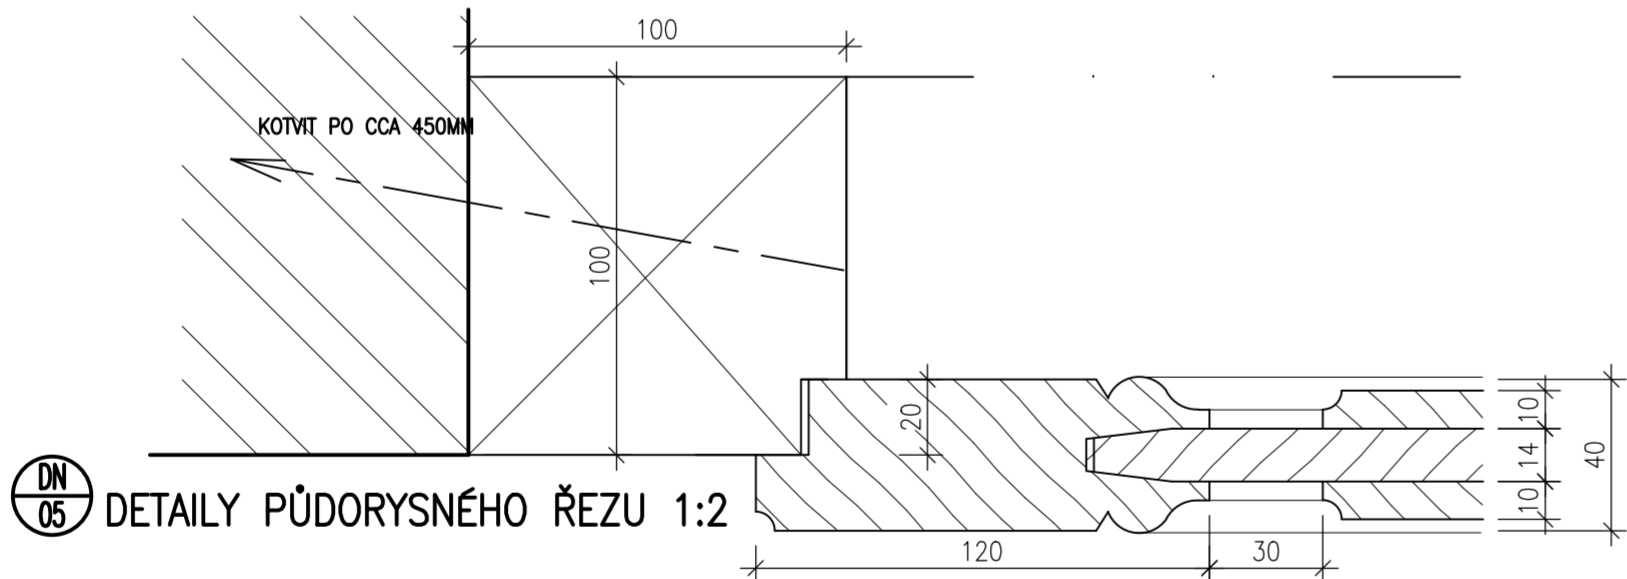

REVIZE Č.:	OBSAH :	DATUM :

TENTO VÝKRES JE DLE AUTORSKÉHO ZÁKONA MAJETKEM PROJEKTOVÉHO ATELIERU, JEHO KOPÍROVÁNÍ A ROZŠÍŘOVÁNÍ JE MOŽNO POUZE SE SOUHLASEM AUTORA

MÍSTO STAVBY:	Kounice, Hlavní č.p.105, 289 15 Kounice
OBJEDNATEL:	Ústav archeologické památkové péče středních Čech, příspěvková organizace
ZÁSTUPCE INVESTORA:	Mgr. Irena Benková, ředitelka příspěvkové organizace mob.: 606 930 657, e-mail: irena.benkova@uappsc.cz

PROJEKTANT:



**PROJEKTOVÝ ATELIER
PRO ARCHITEKTURU A POZEMNÍ STAVBY, s.r.o.**

BĚLEHRADSKÁ 199/70, 120 00, PRAHA 2, IČO : 45308616
TEL.: 224 255 555, 222 512 997 EMAIL: ATELIERTS@ATELIERTS.CZ

AUTORSKÝ KOLEKTIV:			
ODPOV.PROJEKTANT:	ZPRACOVATEL ČÁSTI:	VYPRACOVAL:	KONTOLOVAL:
Ing. arch. T.ŠANTAVÝ	Ing. K. VÁCHA	E. Veverková	Ing. arch. T.ŠANTAVÝ
Č.ZAK.: 3489 029 19 00	NÁZEV DÍLA: Snížení energetické náročnosti pracoviště Ústavu archeologické památkové péče středních Čech v Kounicích		Č.PARE:
DATUM: X/2019			
POČET A4: 4			
NÁZEV*.DWG: 405			
MĚŘÍTKO: 1:20, 1:2	ČÁST: D.1.1 Architektonicko-stavební řešení		Č.PŘÍLOHY: 405
STUPEŇ: Dokument. pro stavební povolení, Dokument. pro provádění stavby	NÁZEV PŘÍLOHY: Detaily fasádních výplní otvorů Vzorové dveře DN/03, DN/05		
PROFESE: STAVEBNĚ–ARCHITEKTONICKÁ			