


SITUACE BOURÁNÍ M-1:250

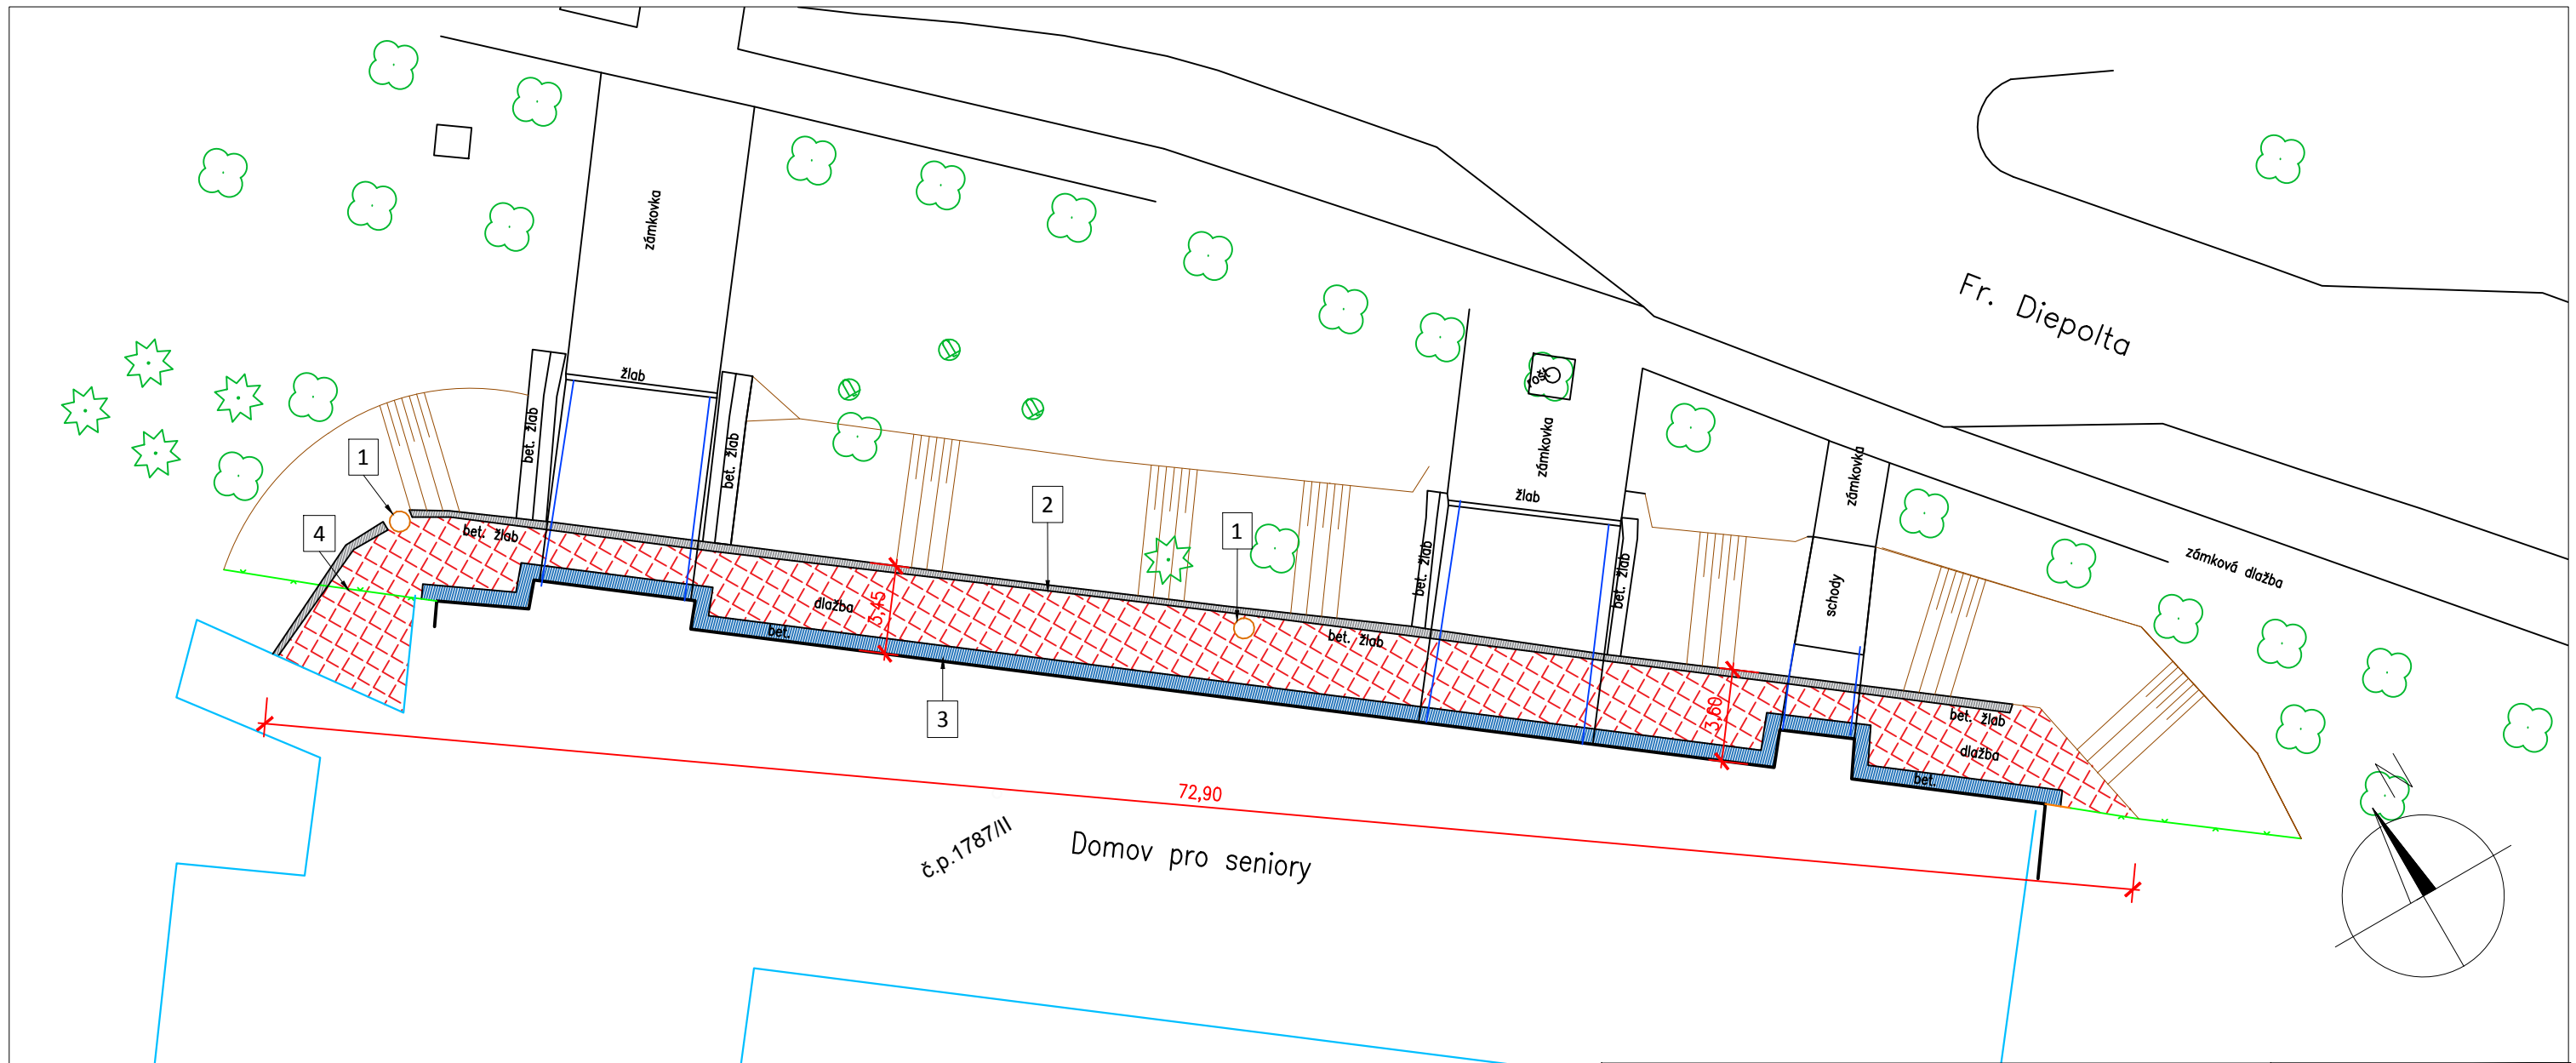

LEGENDA BOURÁNÍ



BETONOVÉ DLAŽDICE TL. 80 mm KLADE NÉ DO PÍSKOVÉHO LOŽE



BETONOVÉ PLOCHY



BETONOVÝ ŽLAB

- 1 VYBOURÁNÍ POKLOPU A HORNÍ ČÁSTI BETONOVÉ ŠACHTY, VYČIŠTĚNÍ A OPRAVA DNA
- 2 ODŘÍZNUTÍ BETONOVÉHO ŽLÁBKU, VYBOURÁNÍ DNA A STĚNY ŽLÁBKU
- 3 VYBOURÁ BETONOVÉHO OKAPOVÉHO CHODNÍKU, ODKOPÁNÍ ZEMINY PODÉL BUDOVY, OČIŠTĚNÍ SOKLU
- 4 DEMONTÁŽ OPLOCENÍ – 2 PLOTOVÉ POLE
VYŘÍZNUTÍ OTVORU 300x300 mm V PODEZDÍVCE OPLOCENÍ



Ateliér Kprojekt, s.r.o.

Tyršova 158, Rakovník 269 01 - IČ: 023 19 403 - DIČ: CZ02319403
tel: 313 513 542 - email: kprojekt@kprojekt.cz - www.kprojekt.cz

PROJEKČNÍ ATELIÉR POZEMNÍCH A DOPRAVNÍCH STAVEB

Zodpovědný projektant:

Vypracoval:

Ing. Libor Křížák

Ing. Petr Křížák

Investor:

F Domov Na Zátíší Rakovník

Frant. Diepolta 1787, 26901 Rakovník

Název akce – objekt:

Oprava zpevněných ploch u DPS Rakovník

Část:

C - Stavební část

Výkres:

SITUACE - BOURÁNÍ

Autoriz. razítko:

Datum:

06/2019

Stupeň PD:

DSP

Číslo zakázky:

A19/14

Formát:

x A4

Měřítka:

1:250

Číslo výkresu:

C3