


3.patro

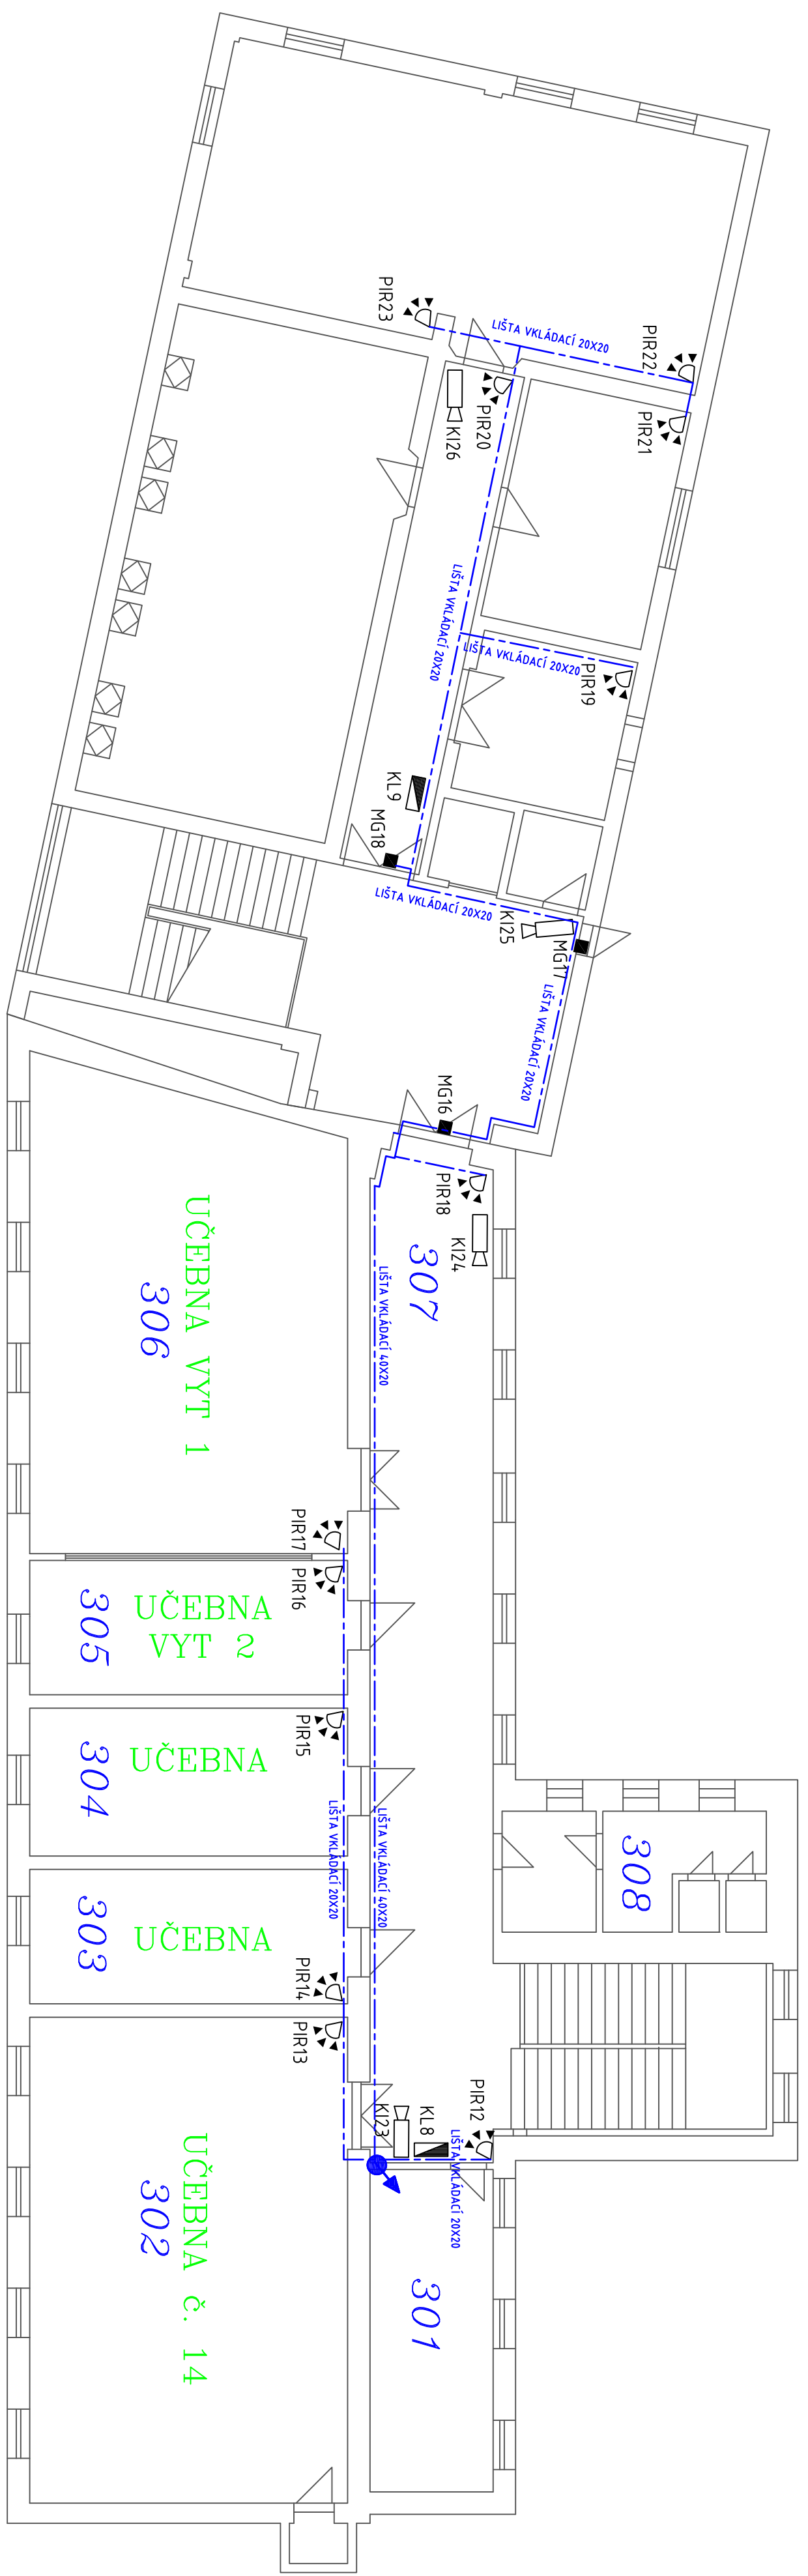

| Značka | Znakha | Popis                                       | Kusy |
|--------|--------|---------------------------------------------|------|
| ■      | MG     | Magnetické čidlo otevření                   | 3    |
| ■      | MG1    | Magnetické čidlo otevření odolné ("těžké")  |      |
| ●      | DTS    | Čidlo rozbití skla (detektor tříštění skla) |      |
| ▲      | PIR    | PIR vějíř                                   | 12   |
| ▲      | MW     | Mikrovlnné čidlo                            |      |
| □      | P+M    | Duální (PIR a MW) čidlo                     |      |
| ⚡      | PH     | Hlásič požáru (použitý v systému EZS)       |      |
| EXP    | EXP    | Expandér, linkový modul                     |      |

| Značka | Znakha | Popis                                                    | Kusy |
|--------|--------|----------------------------------------------------------|------|
| ⊗      | SI     | Sířena vnitřní s blikacem (výstražné zařízení)           |      |
| ⊗      | SS     | Sířena vnitřní (výstražné akustické zařízení)            |      |
| ⊗      | SE     | Sířena vnější s blikacem (výstražné zařízení)            |      |
| ⊗      | SB     | Sířena vnější bez blikáče (výstražné akustické zařízení) |      |
| EZS    | US     | Ústředna EZS                                             |      |
| ⚡      | KL     | Ovládací klávesnice (ovladač EZS)                        | 2    |
| ⚡      | ČV     | Sběrníková venkovní čtečka RFID                          |      |
| ?      | ZE     | Propouštěcí (entry) zámek                                |      |

| Značka | Znakha | Popis              | Kusy |
|--------|--------|--------------------|------|
| □      | KI     | IP kamera vnitřní  | 4    |
| ▨      | KE     | IP kamera venkovní |      |
| ■      | NVR    | NVR IP rekordér    |      |
| 📍      |        | PROSTUPY STROPEM   |      |
| —      |        | TRASYS SDRUŽENÉ    |      |

|                                                                                              |  |          |                 |
|----------------------------------------------------------------------------------------------|--|----------|-----------------|
| INVESTOR:                                                                                    |  | KRESLIL: | Jandák          |
| Střední průmyslová škola strojírenská a Jazyková škola s právem státní jazykové zkušky Kolín |  |          |                 |
| MÍSTO:                                                                                       |  | MĚŘITKO: | 1:100           |
| Hejlovova 191, Kolín                                                                         |  |          |                 |
| ZADÁVKA:                                                                                     |  | VÝKRES:  | Škola – 3.patro |
| Zabezpečení objektů školy                                                                    |  |          |                 |