
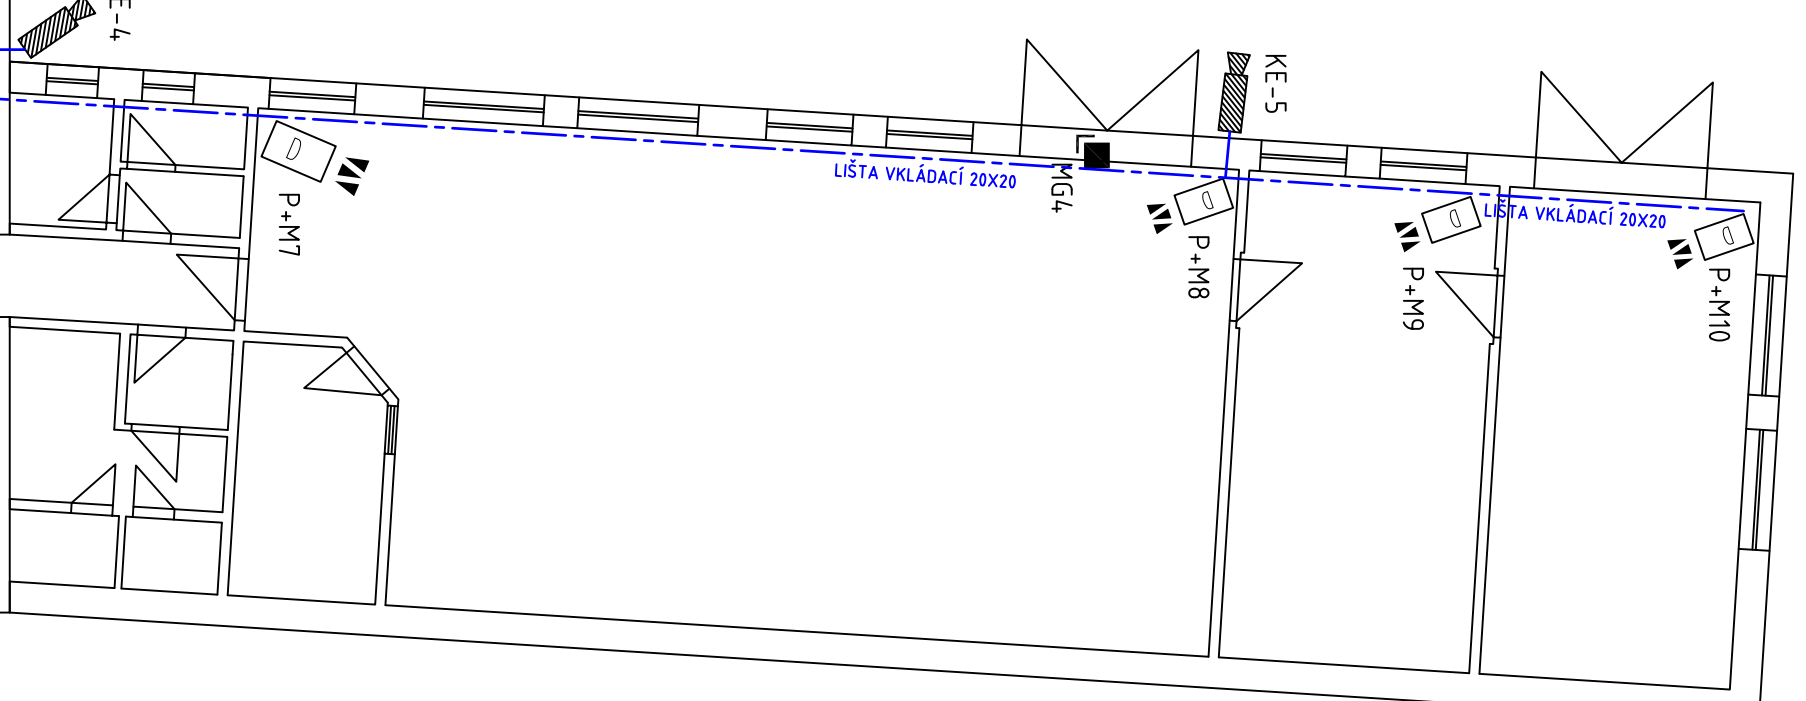
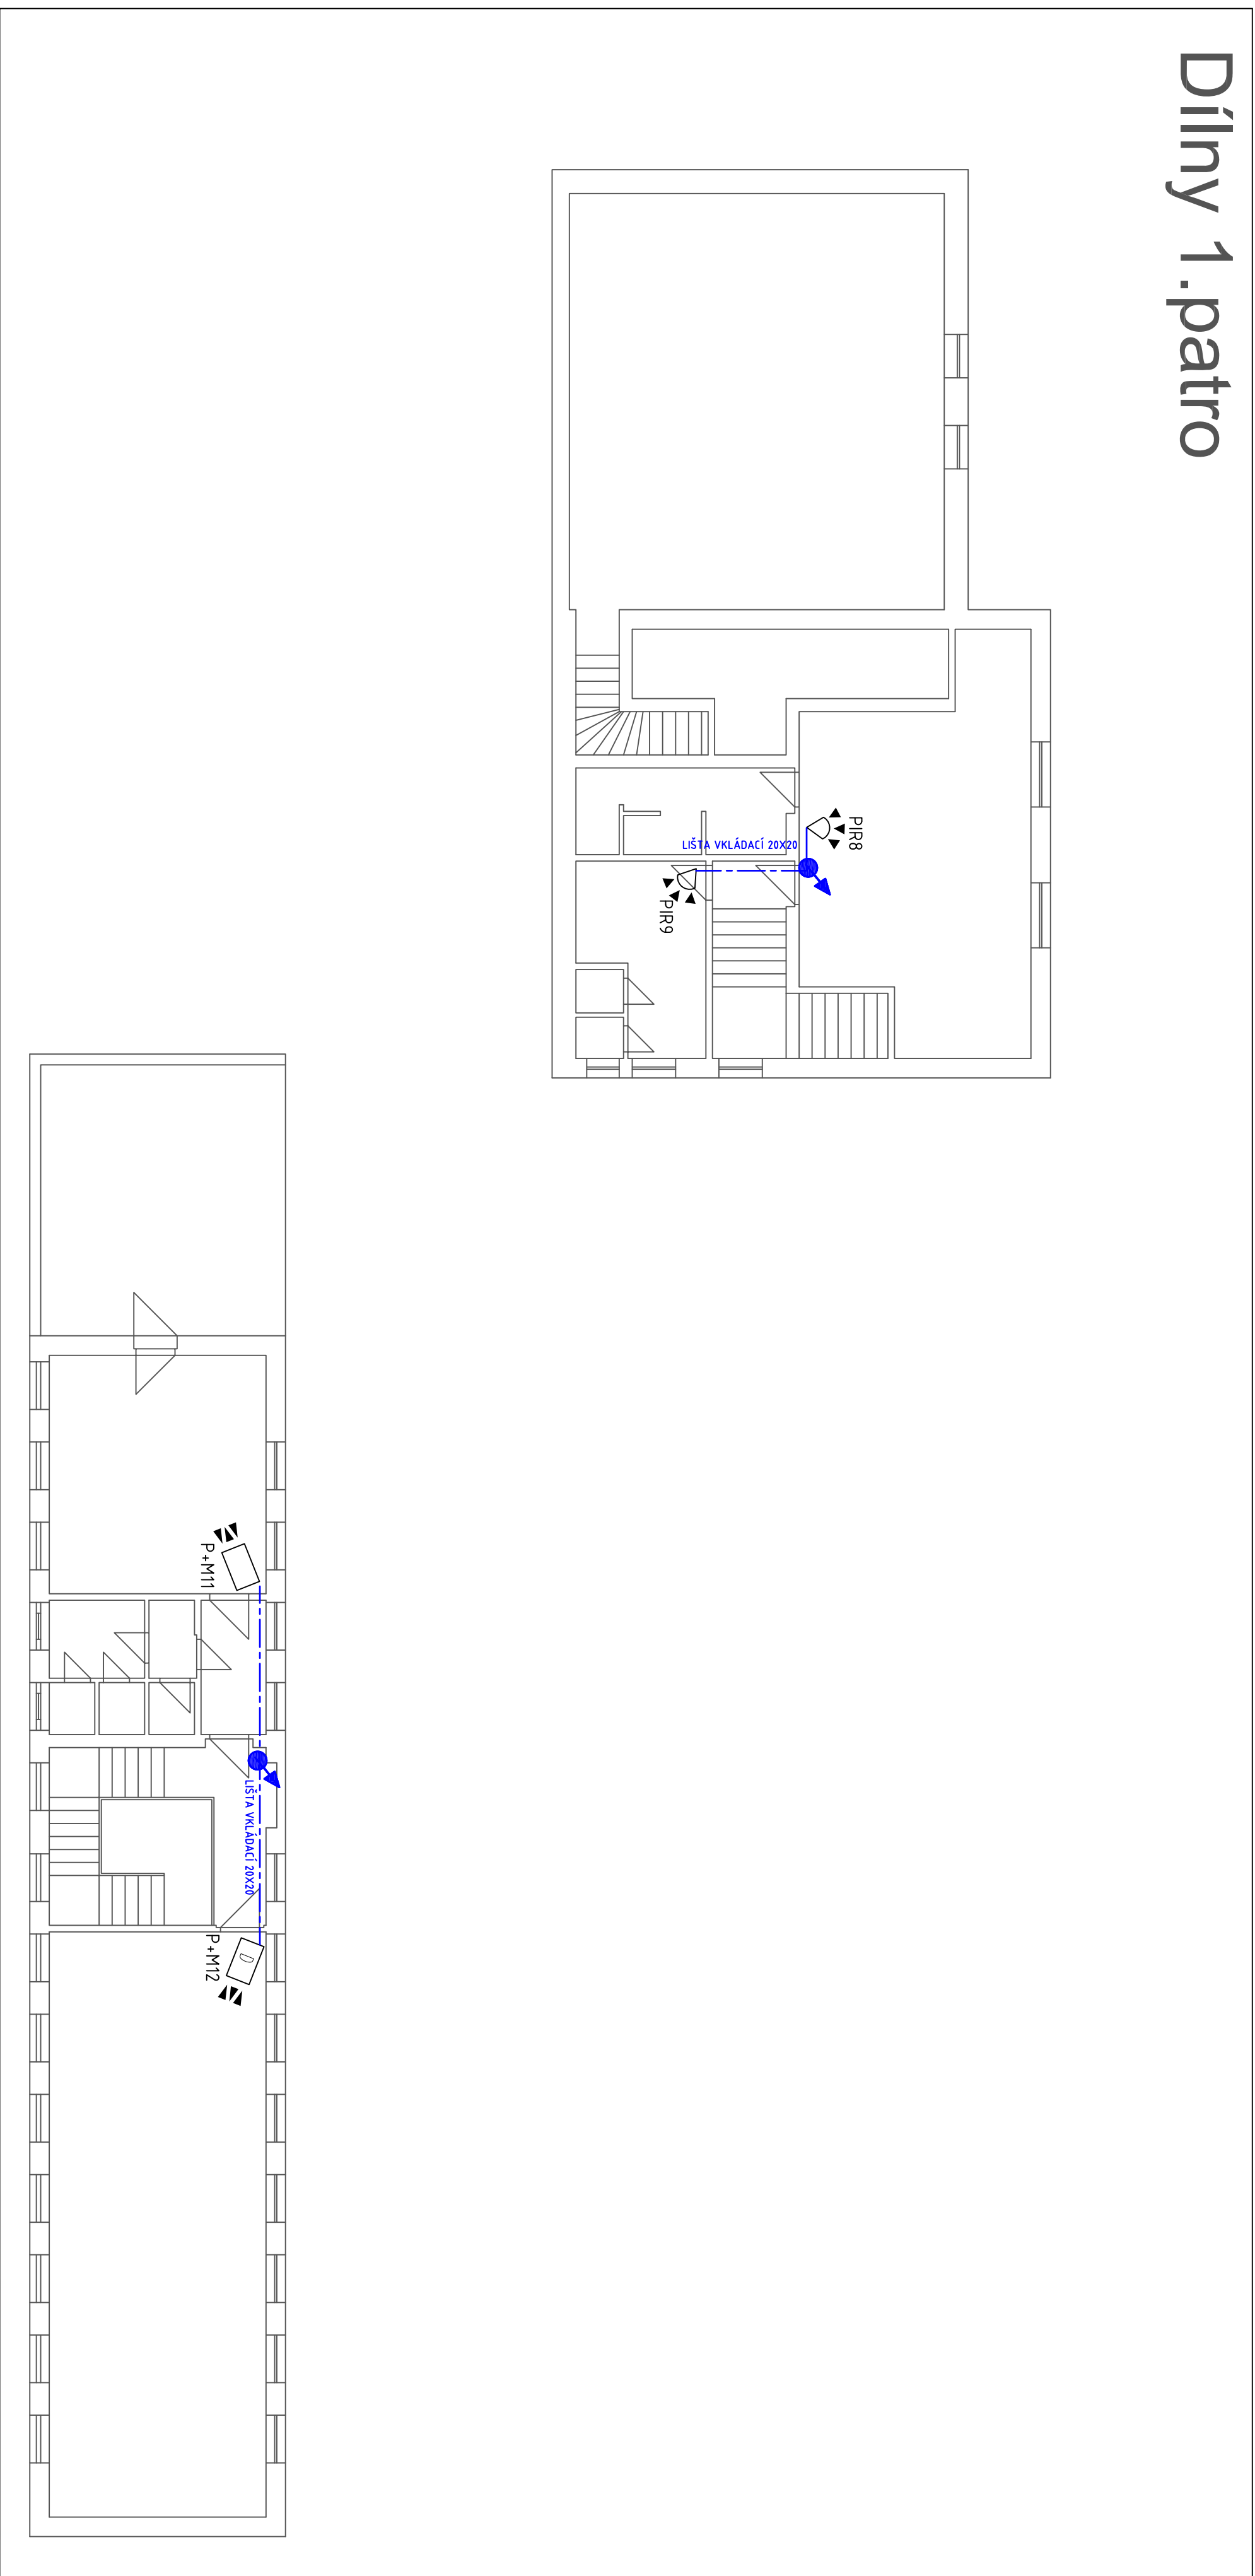


Dílny 1.patro


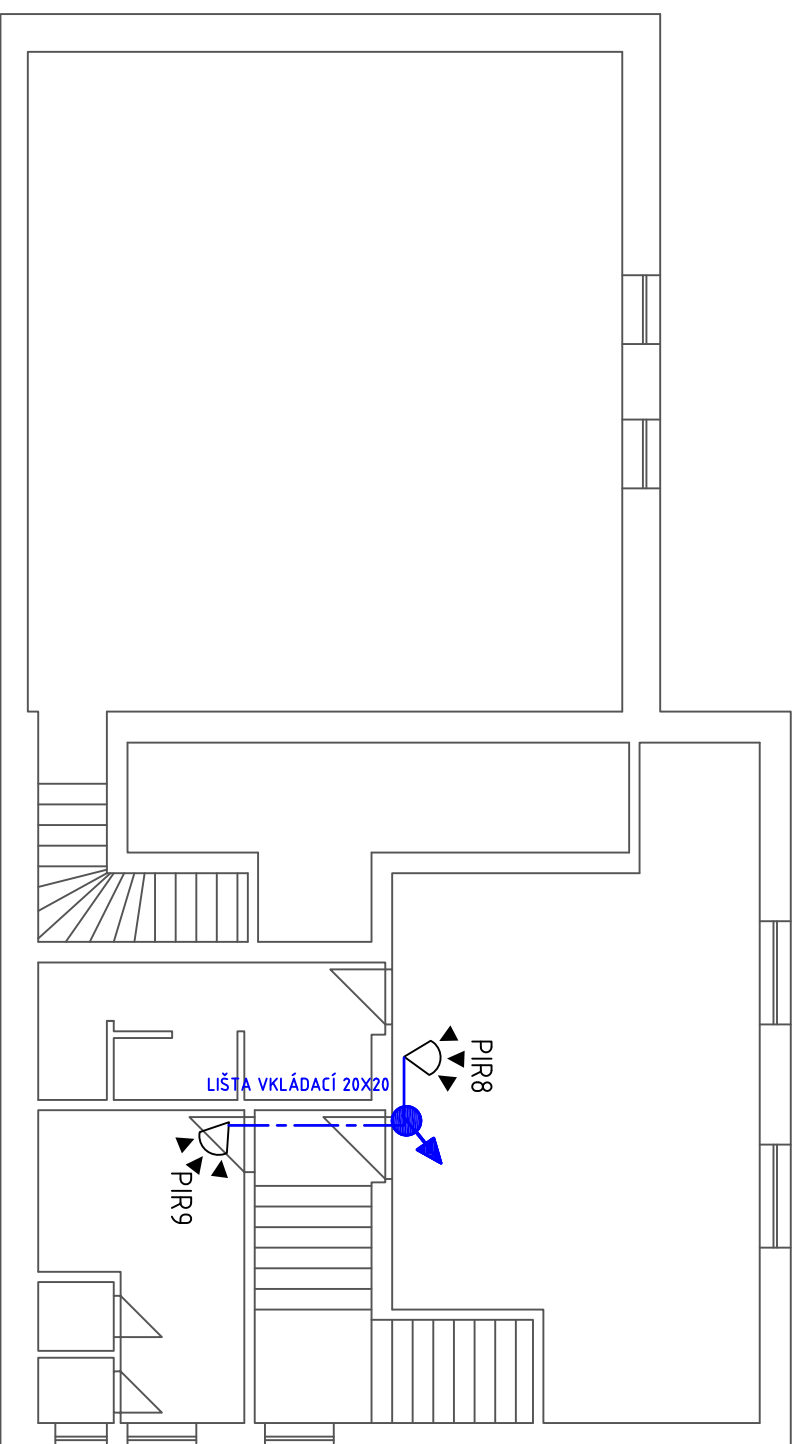


Dílny přizemí

Značka	Značka	Popis	Kategorie
	MG	Magnetické čidlo ovláení	2
	HGT	Magnetické čidlo ovláení odolné ("třezné")	2
	DTS	Čidlo rozbití skla (detektor tříštění skla)	
	PIR	PIR větrř	9
	MW	Mikrovlnné čidlo	
	P.M.	Duřnř (PIR a MW) čidlo	12
	PH	Mařské požární (použitř v systřmu EZS)	
	EXP	Expanzř, liniovř model	

Značka	Značka	Popis	Klasa
	SI	Sířena vnitřní s výstražně zajištěním	3
	SS	Sířena vnitřní s výstražně akustické zajištěním	
	SE	Sířena vnější s blikacím výstražně zajištěním	1
	SB	Sířena vnější bez blikacím výstražně akustické zajištěním	
	US	Ústředna EZS	1
	KL	Ovladač hlášení (ovladač EZS)	3
	ČV	Spěšová varovná třetia RFD	
	?	Propojující (není v zámku)	

Znak	Značka	Popis	hmot.
	KI	IP kamera vnitřní	
	KE	IP kamera venkovní	5
	NVR	NVR IP rekordér	1
		PROSTUPY S TROJEM	
		TRASY SPOJENÉ	

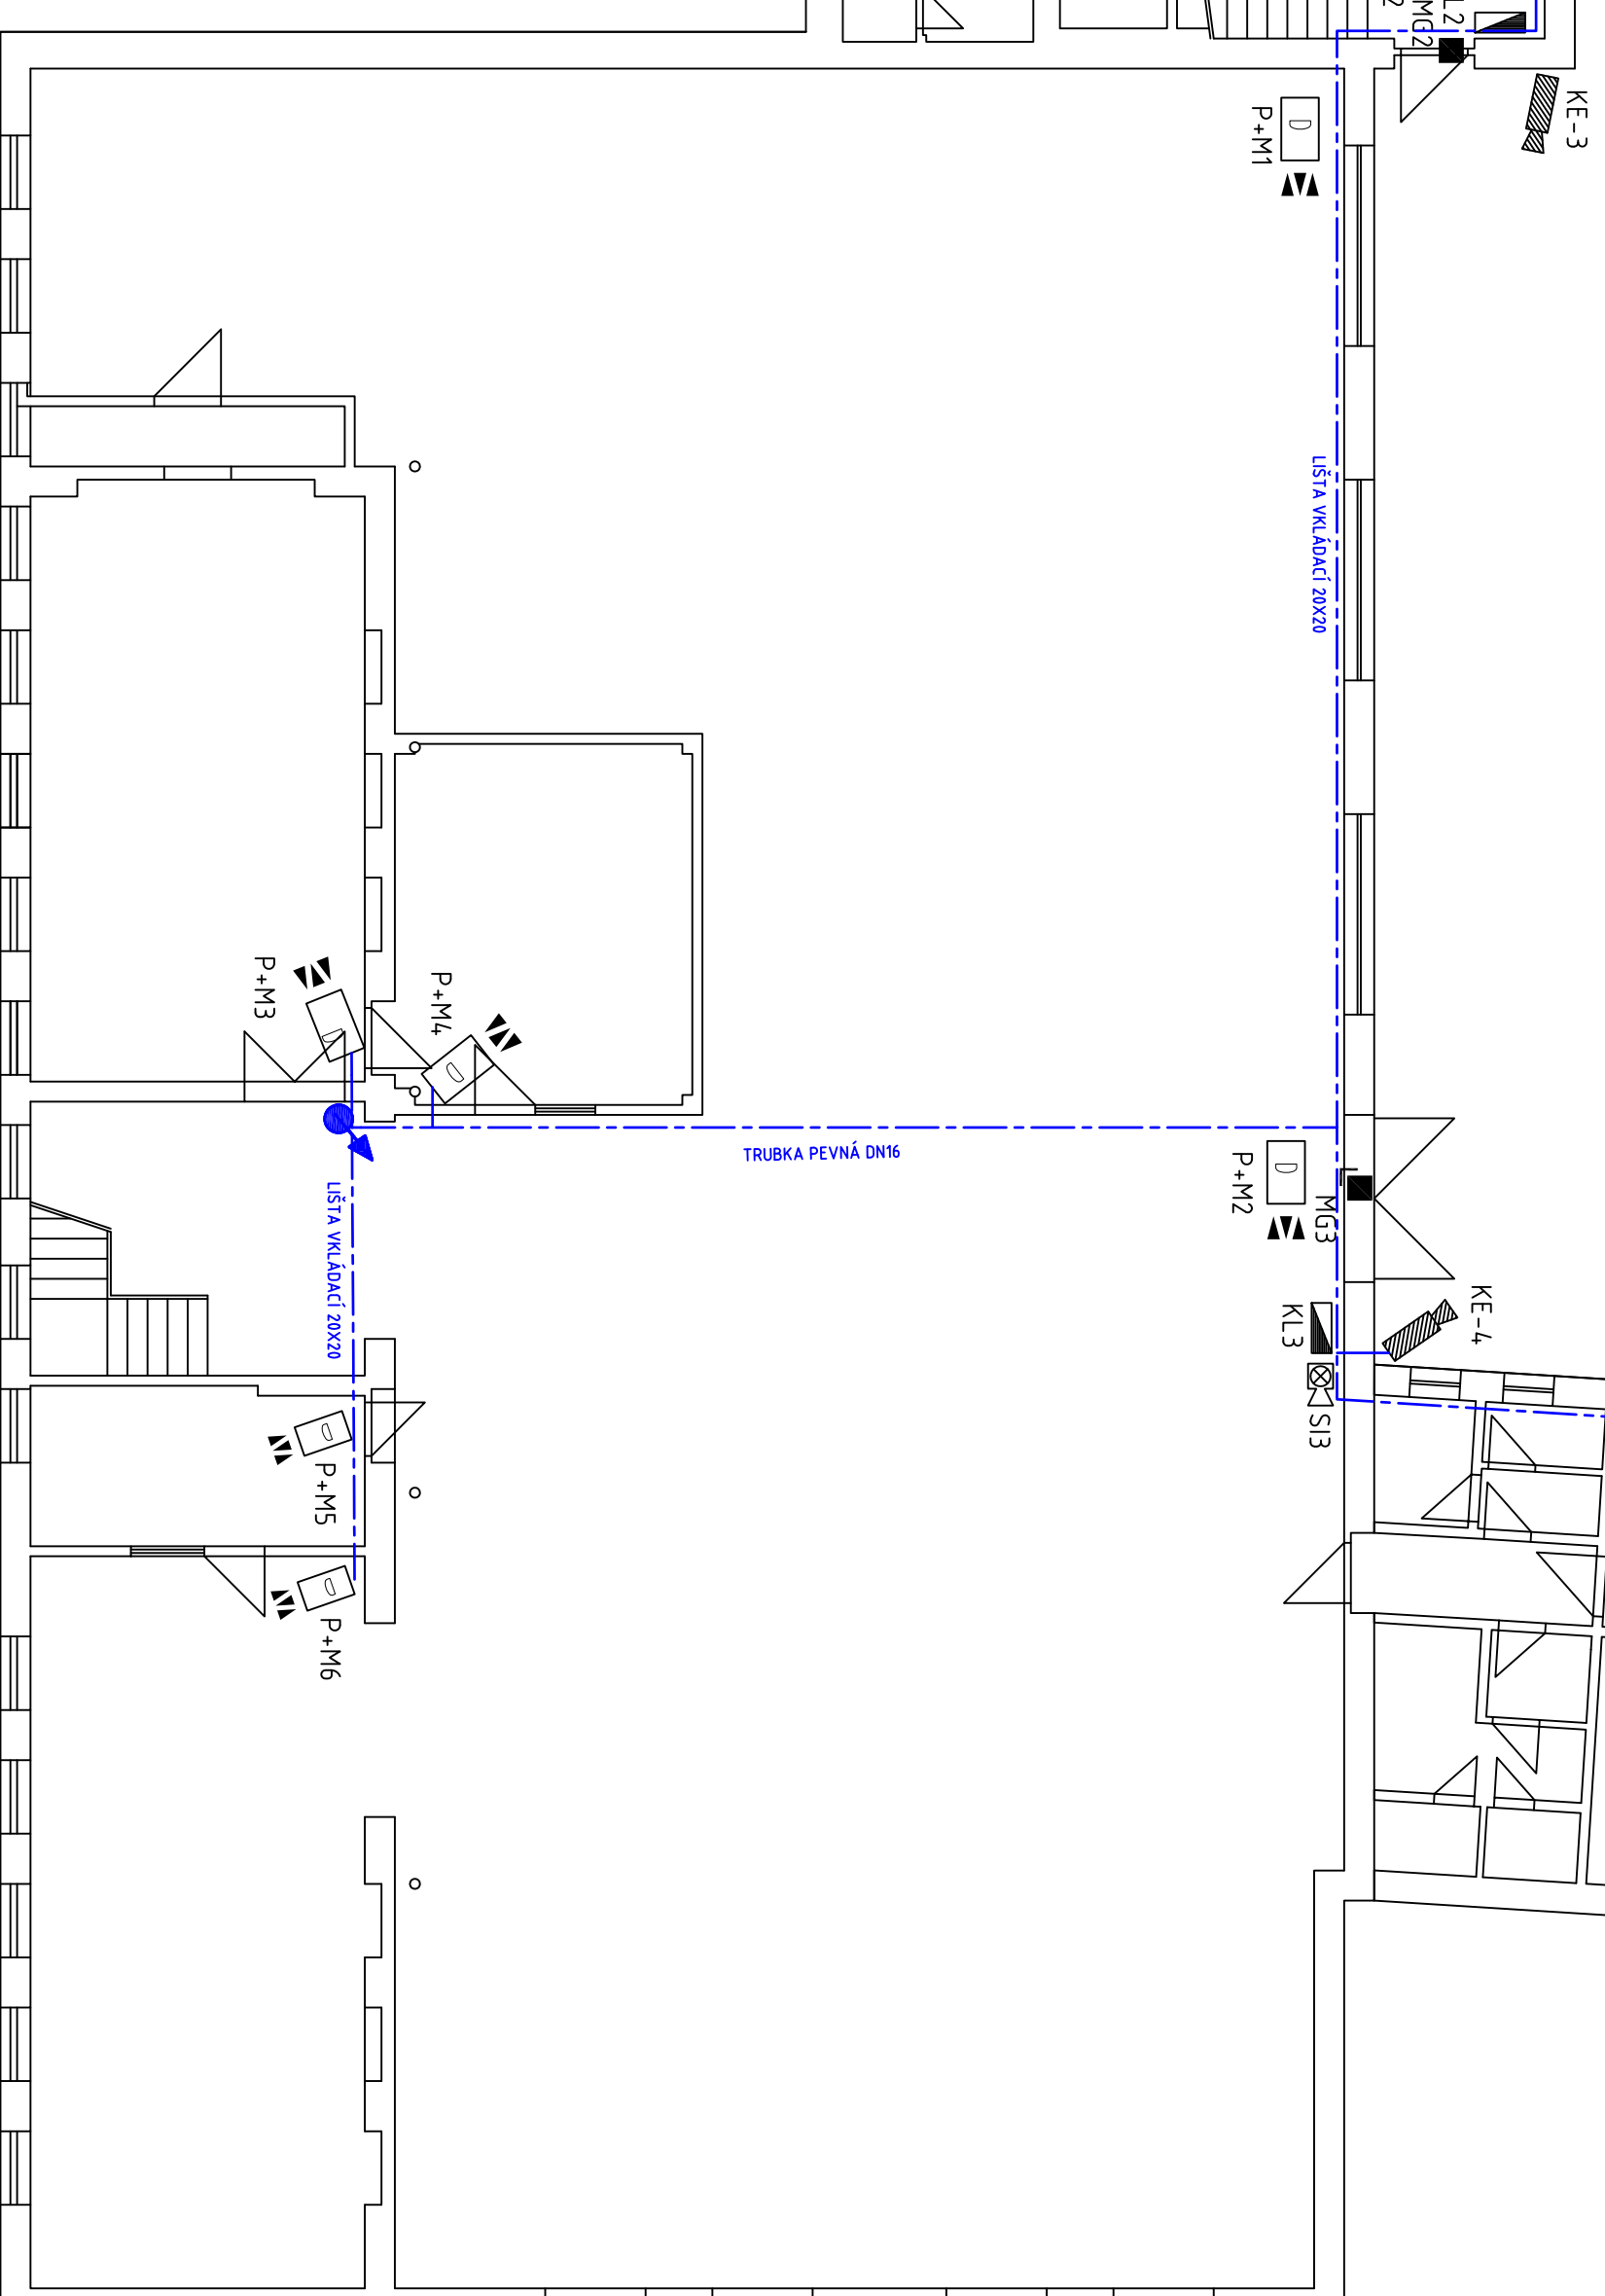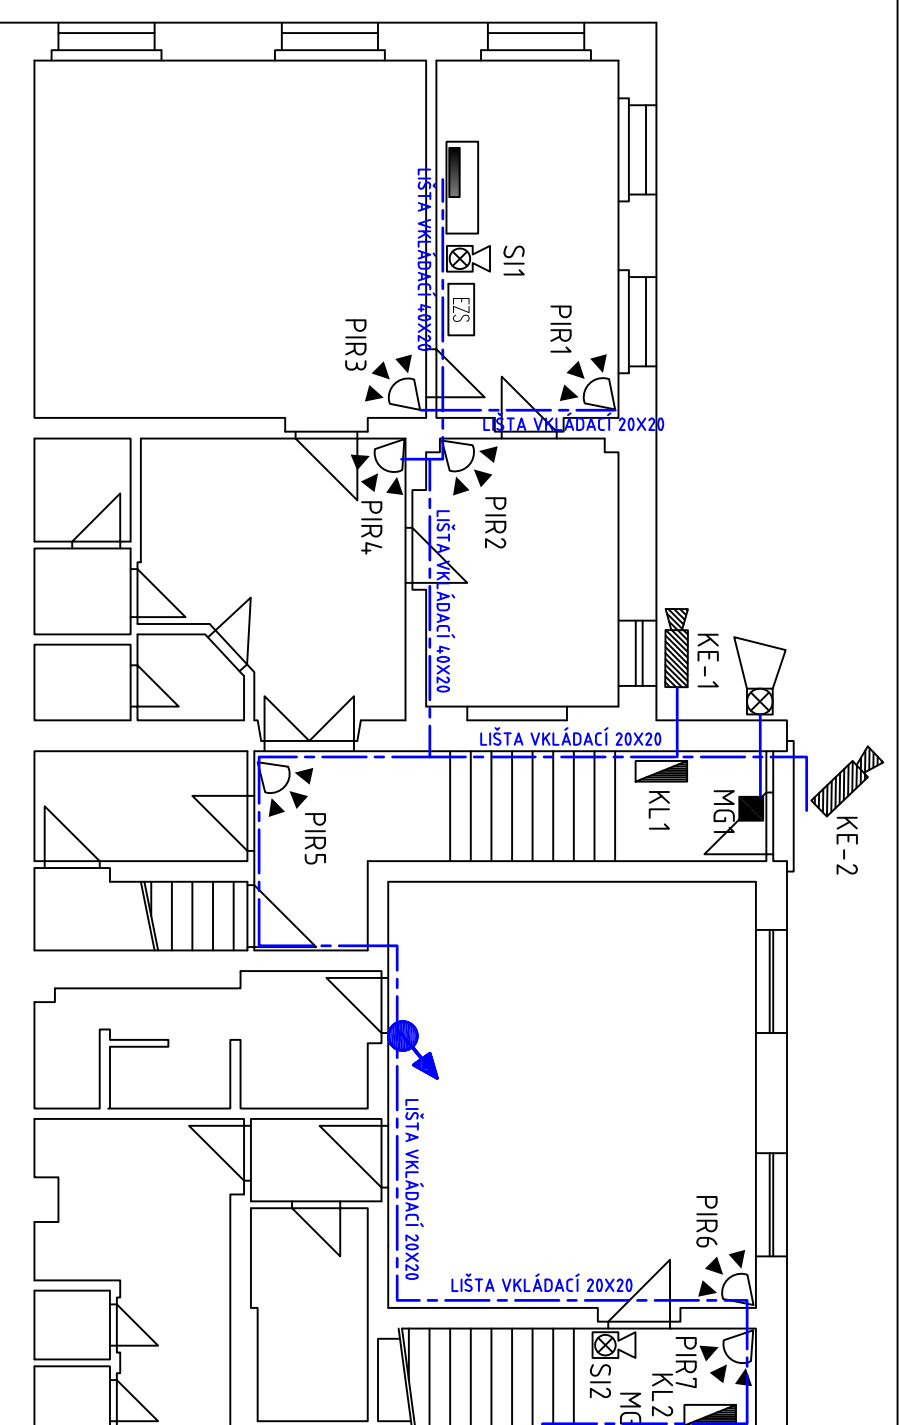

INSTRUKCE	KATEG.	POET
Světelná pramýnařská škola střeňská a Jazyková škola s právem státní jazykové zvláštní Kolín Město	Jondák	
Heslova 191, Kolín	Město	1:100
ZADÁNÍ	VÝNOS	
Zabezpečení objektu školy	Škola – střeň	