


Severní pohled

1:100

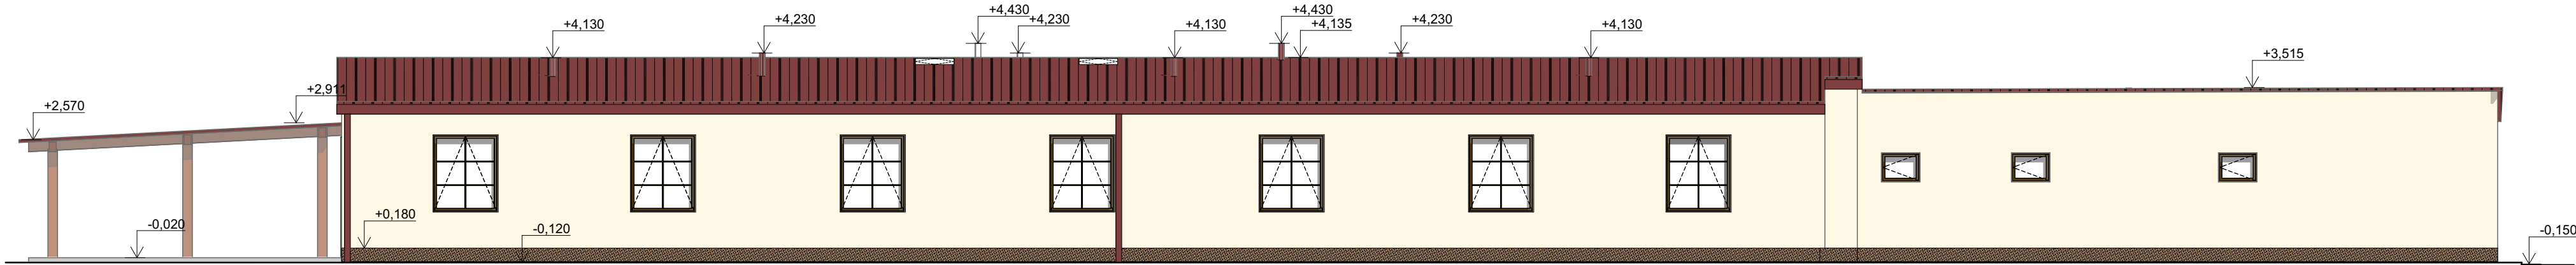

Jižní pohled

1:100

±0,000= 483,00		Souřadný systém : JTSK	
Výškový systém : BpV			
VYPRACOVAL	ZODPOVĚDNÝ PROJEKTANT	Projekty, inženýring, technické dozory Koordínátor BOZP na staveništi Průkazy energetické náročnosti budov Jaroslav Satranský Autorizovaný inženýr pro Pozemní stavby Česká republika 26901 Rakovník, Pražská 2254 775650915 J.Satransky@tiscali.cz	
Michaela Urbancová	Ing. Jaroslav Satranský		
INVESTOR : Středočeský kraj, Zborovská 81/11, Smíchov, 15000 Praha 5		FORMÁT	
PROFESE : Architektonicko-stavební řešení		A2 upr	
Domov seniorů - nový ubytovací pavilon		DATUM	
		08/2016	
27101 Nové Strašecí, Křivoklátská 417		STUPEŇ	
		PDS	
Jižní a severní pohled		Č. ZAKÁZKY	
		225/2015	
		MĚŘÍTKO	
		1:100	
		Č. VÝKRESU	
		D.1.1-05	