ŘEZ A1 - A1´

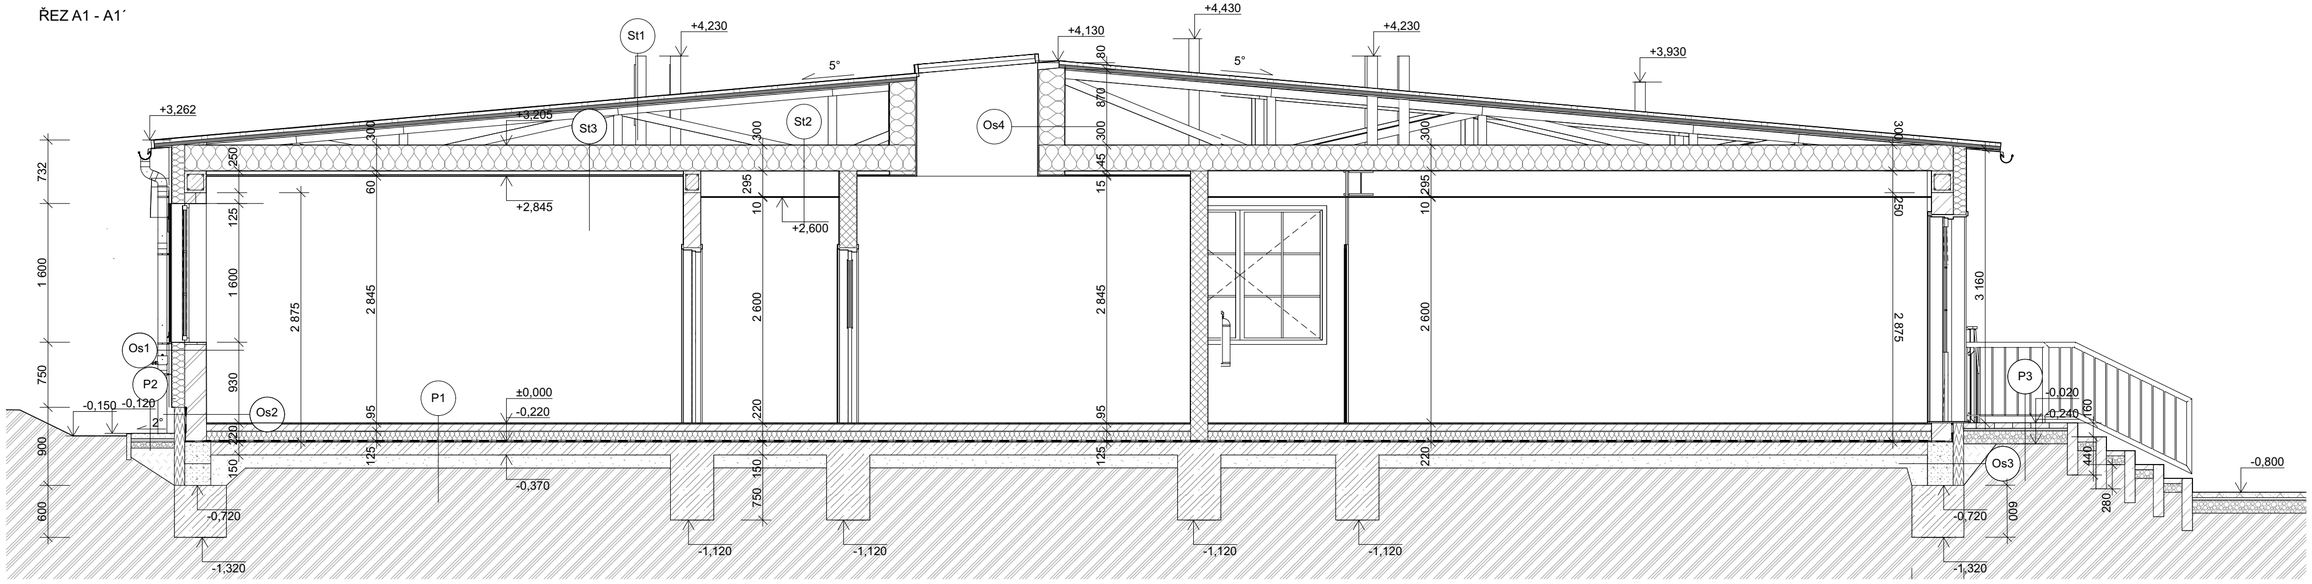

ŘEZ A2 - A2´

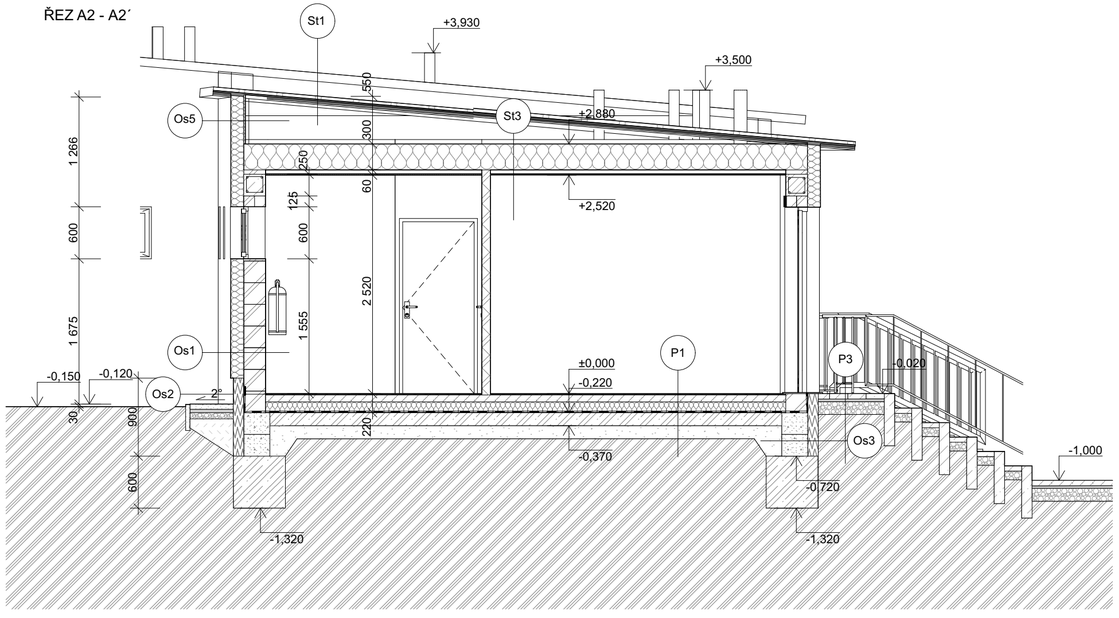

St1
velkoplošné poplastované plechové panely ..... 1 mm
latě/kontralatě 60x40 mm ..... 80 mm
pojistná hydroizolační membrána .....
OSB desky ..... 18 mm
dřevěný sbíjený vazník .....

St2
netkaná geotextilie ..... 1 mm
minerální vata λ_D = 0,039 W/m^{2}K..... 300 mm
parozábrana PE folie ..... 0,3 mm
vzduchová mezera ..... 200 mm
zavěšený minerální podhled ..... 10 mm

St3
netkaná geotextilie ..... 1 mm
minerální vata λ_D = 0,039 W/m^{2}K..... 300 mm
parozábrana PE folie ..... 0,3 mm
SDK podhled RED ..... 15 mm

P1
betonová mazanina
CP 350 s Kari sítí 1x6/100x100 ..... 80 mm
folie PE .....
EPS S 100 λ_D = 0,035 W/m^{2}K ..... 120 mm
protiradonová izolace ..... 4 mm
hydroizolace ..... 3,5 mm
základová betonová deska
C 8/10 se sítí Kari 1x8/150x150 ..... 150 mm
štěrkopískový podsyp ..... 150 mm
rostlý terén

P2
betonová dlažba 500x500x80 mm ..... 80 mm
ložní vrstva štěrkodrť fr. 2-4 mm/ 4-8 mm ..... 30 mm
štěrkodrť fr. 8-16 mm ..... 100 mm
navezená zemina zhutněná

P3
betonová zámková dlažba - pochozí plocha
betonová dlažba 200x100x60 mm ..... 60 mm
ložní vrstva štěrkodrť fr. 2-4 mm/ 4-8 mm ..... 40 mm
štěrkodrť fr. 8-16 mm ..... 150 mm
geotextilie 300g/m2 ..... 2 mm
zhutnělý stávající terén

P4
betonová zámková dlažba - pojezdová plocha
betonová dlažba 200x100x80 mm ..... 80 mm
ložní vrstva štěrkodrť fr. 2-4 mm/ 4-8 mm ..... 30 mm
štěrkodrť fr. 8-16 mm ..... 100 mm
štěrkodrť fr. 16-32 mm ..... 200 mm
geotextilie 300g/m^2 ..... 2 mm
zhutnělý stávající terén

Os1
silikátová omítka ..... 3 mm
lepící malta ..... 2 mm
minerální vata
s kolmým vláknem λ_D = 0,039 W/m^{2}K ..... 150 mm
lepící malta ..... 2 mm
plynosilikátové tvárnice ..... 250 mm
vnitřní omítka s perlinkou ..... 5 mm

Os2
silikátová omítka ..... 3 mm
lepící malta ..... 2 mm
XPS λ_D = 0,034 W/m^{2}K ..... 120 mm
lepící malta ..... 2 mm
plynosilikátové tvárnice ..... 250 mm
vnitřní omítka s perlinkou ..... 5 mm

Os3
silikátová omítka ..... 3 mm
lepící malta ..... 2 mm
XPS λ_D = 0,034 W/m^{2}K ..... 120 mm
lepící malta ..... 2 mm
duté betonové tvárnice
vyplněné betonem C20/25, výztuž V12 ..... 300 mm

Os4
SDK RED ..... 15 mm
parozábrana PE folie ..... 0,3 mm
minerální vata λ_D = 0,039 W/m^{2}K ..... 300 mm
netkaná geotextilie .....

Os5
silikátová omítka ..... 3 mm
lepící malta ..... 2 mm
minerální vata
s podélným vláknem λ_D = 0,039 W/m^{2}K ..... 150 mm
lepící malta ..... 2 mm
OSB desky ..... 18 mm
latě 60x40 ..... 40 mm
sbíjený dřevěný vazník

±0,000= 483,00
Souřadný systém : JTSK
Výškový systém : BpV

VYPRACOVAL	ZODPOVĚDNÝ PROJEKTANT
Michaela Urbancová	Ing. Jaroslav Satranský

INVESTOR : Středočeský kraj, Zborovská 81/11, Smíchov, 15000 Praha 5

PROFESE : Architektonicko-stavební řešení

Projekty, inženýrink, technické dozory
Koordinátor BOZP na staveništi
Průkazy energetické náročnosti budov
Jaroslav Satranský
Autorizovaný inženýr pro Pozemní stavby
Česká republika 26901 Rakovník, Pražská 2254
775650915 J.Satransky@tiscali.cz

Domov seniorů - nový ubytovací pavilon

27101 Nové Strašecí, Křivoklátská 417

Řez A1-A1´, A2 -A2´

FORMÁT	A3 upr
DATUM	08/2016
STUPEŇ	PDS
Č. ZAKÁZKY	225/2015
MĚŘÍTKO **1:50**	Č. VÝKRESU **D.1.1-04**