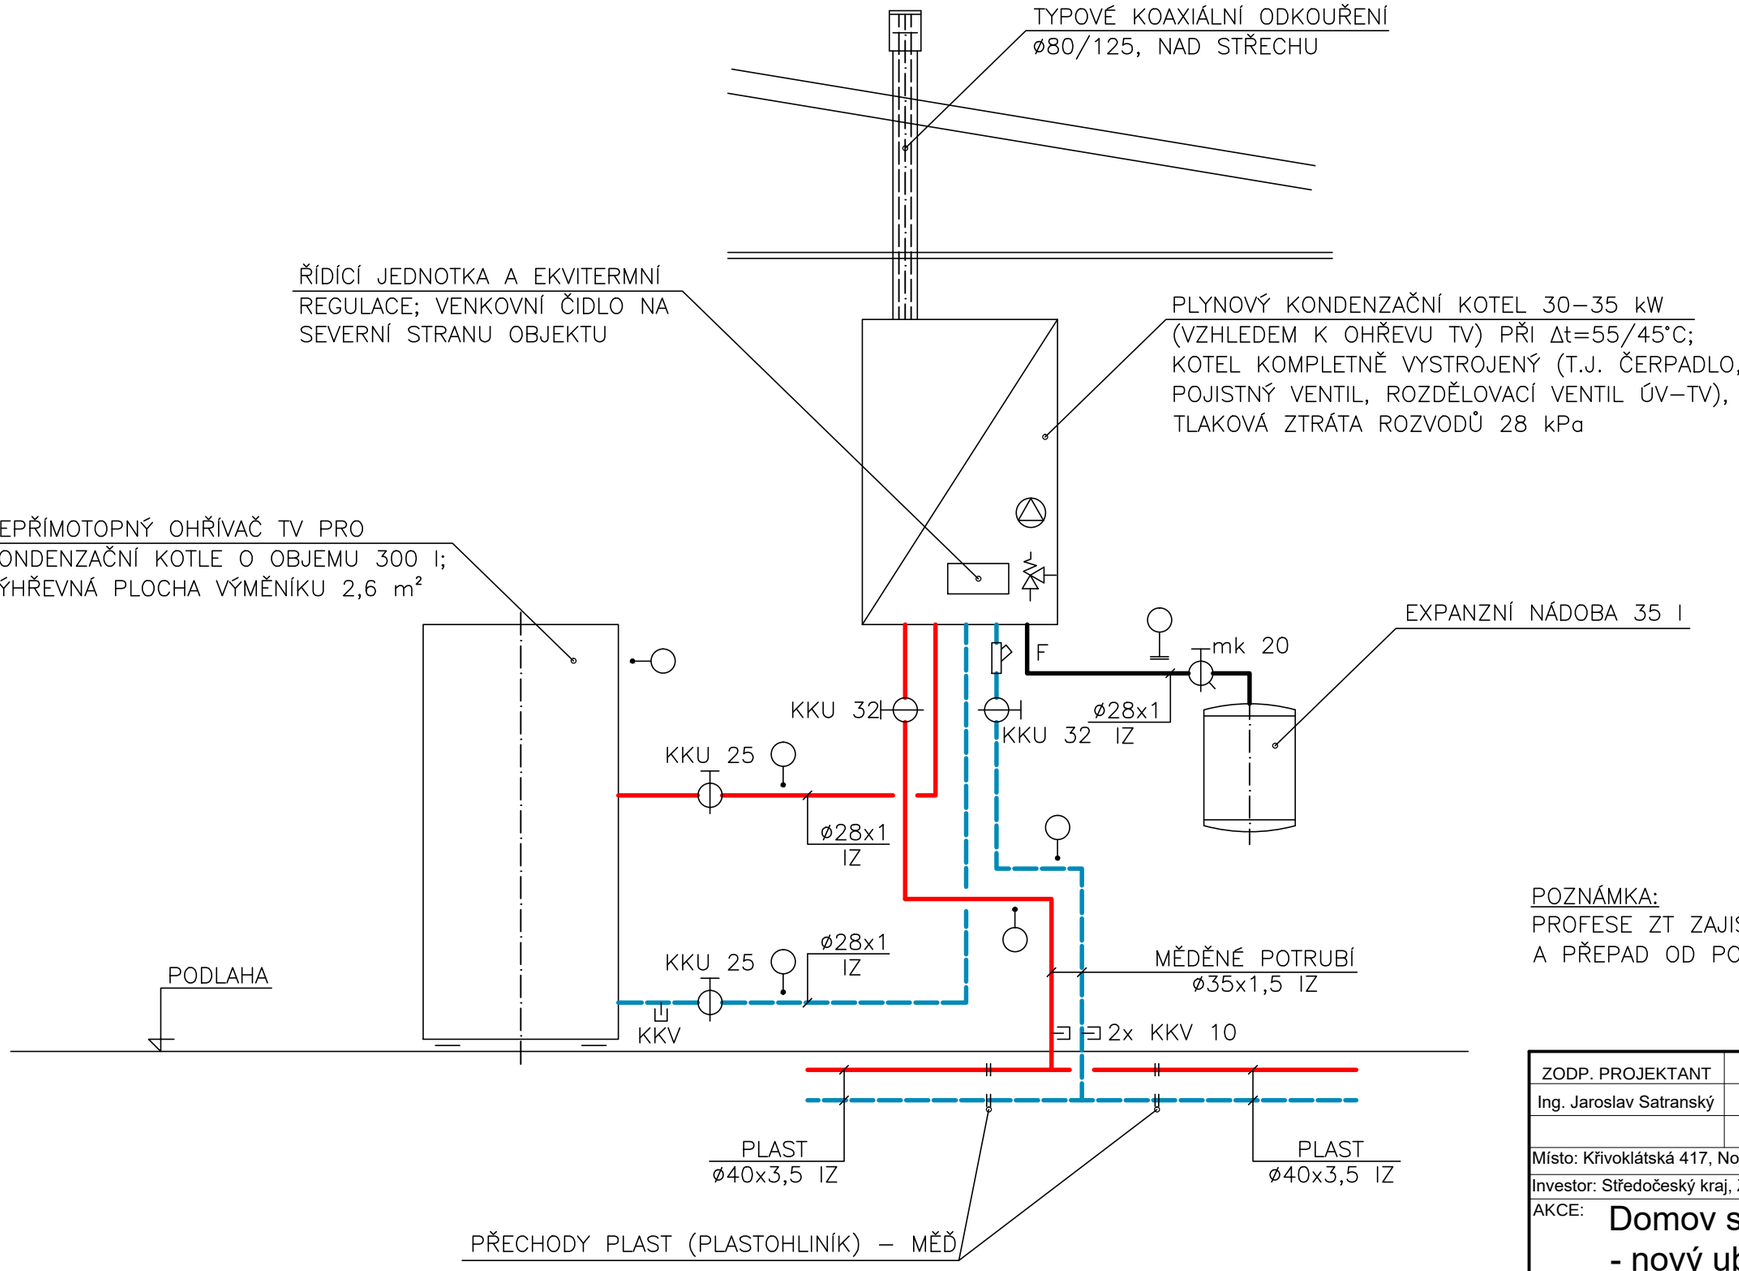

POZNÁMKA:
PROFESE ZT ZAJISTÍ ODVOD KONDENZÁTU
A PŘEPAD OD POJISTNÉHO VENTILU

ZODP. PROJEKTANT	VYPRACOVAL	KRESLIL	Autorizovaný technik
Ing. Jaroslav Satranský	Petr Toman	Martin Macourek	**Petr Toman**
			projektová a technická činnost Rakovník
Místo: Křivoklátská 417, Nové Strašecí			FORMÁT: 2 A4
Investor: Středočeský kraj, Zborovská 81/11, Praha 5 - Smíchov			MĚŘÍTKO: -
AKCE: **Domov seniorů - nový ubytovací pavilon**			DATUM: VIII/2016
			ÚČEL: DPS
			ČÍS.ZAK.:
OBSAH: **Schéma strojovny ÚV**			Č.VÝKR.: 2 / PARÉ Č.: