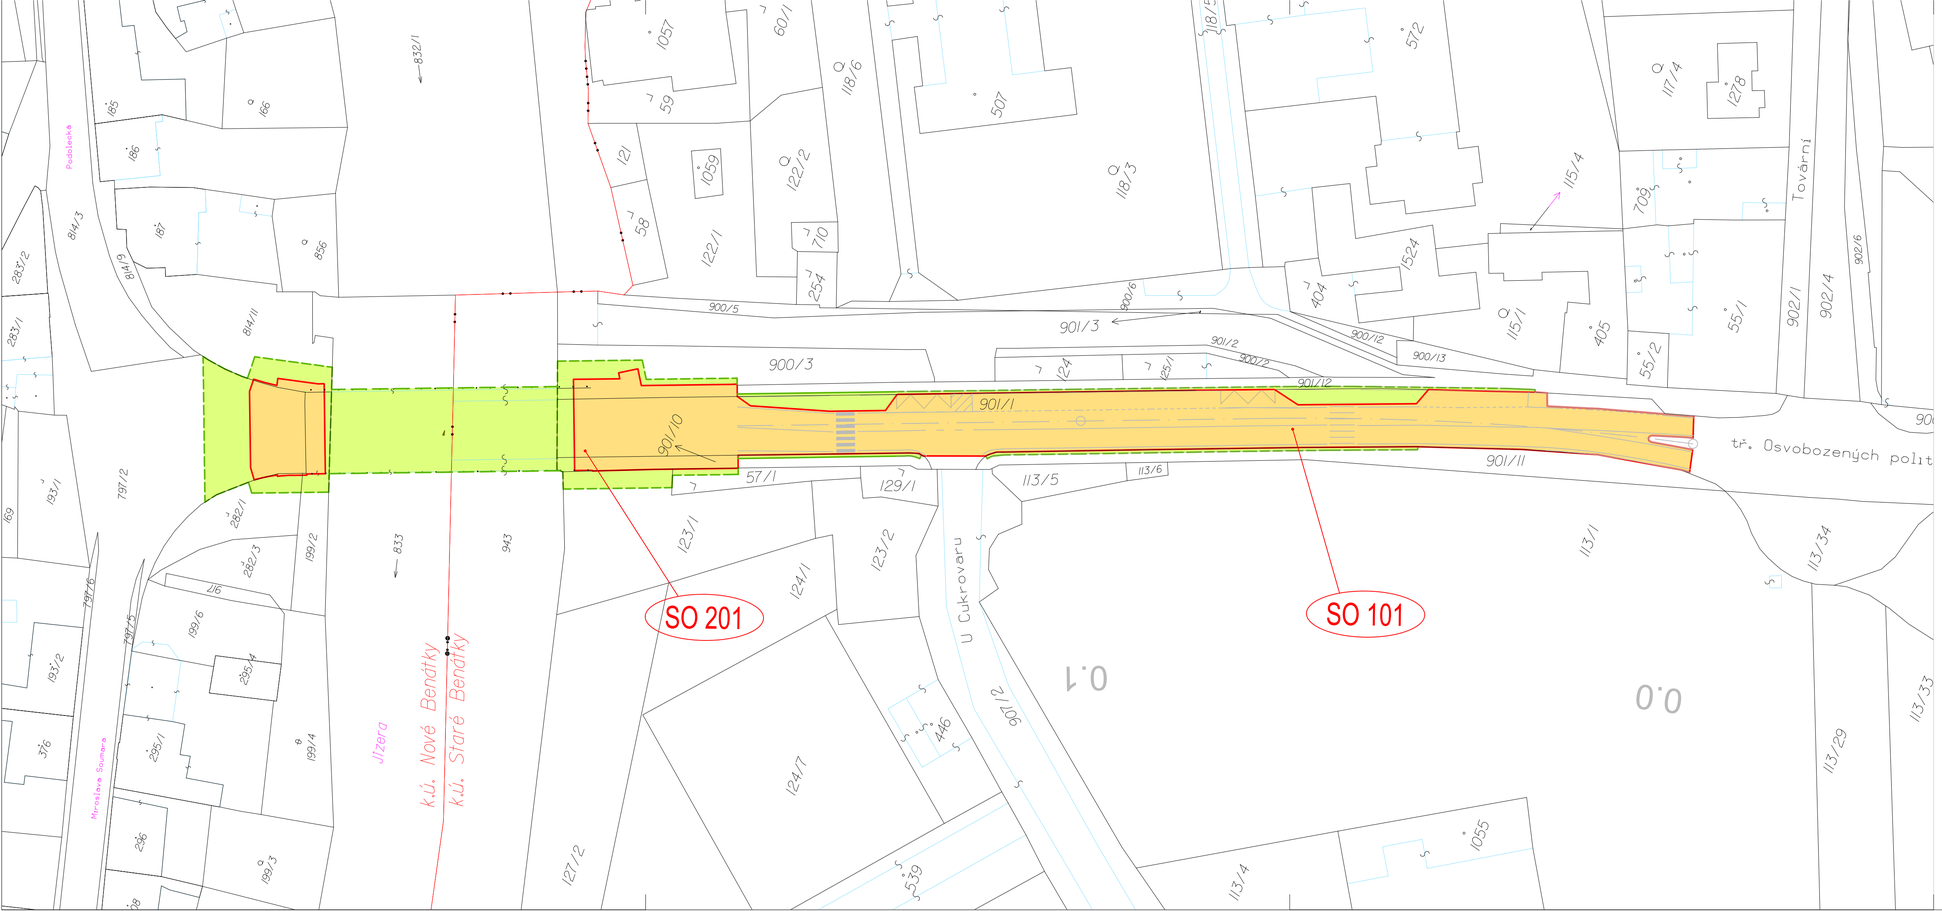

LEGENDA :

- Hranice parcel KN
- 901/2 Čísla parcel KN
- Slučkové čáry
- Hranice trvalého záboru
- Hranice dočasného záboru

- Trvalý zábor
- Dočasný zábor do 1 roku

Souřadnicový systém JTSK

Výškový systém Bpv

PUDIS

projektová, průzkumná a konzultační společnost

PUDIS a.s., Podbabská 1014/20, 160 00 Praha 6
tel.: +420 267 004 111, www.pudis.cz, info@pudis.cz

Vypracoval: Bc. Blanka Havlíčková	Hlavní inženýr projektu: doc. Ing. Pavel Ryjáček, Ph.D.	Investor: KSÚS Krajská správa a údržba silnic Středočeského kraje
	Výrobní ředitel: Ing. Jan Vlček	
Odpovědný projektant: Ing. Ondřej Macourek	Ředitel společnosti: Ing. Martin Höfler	Krajská správa a údržba silnic Středočeského kraje, p.o. Zborovská 11, 150 21 Praha 5
Číslo zakázky: 1-0494-00/98	Datum: 07.2020	

Akce: OPRAVA MOSTU EV. Č. 272-011 MOST PŘES JIZERU V BENÁTKÁCH NAD JIZEROU – AKTUALIZACE PD	Měřítko: 1:500	Formát: 4x A4
E.1 – ZÁBOROVÝ ELABORÁT	Stupeň: PDPS	Souprava:
Příloha: MAPA KN SE ZÁKRESEM ZÁBORU	Číslo přílohy: E.1.2	