


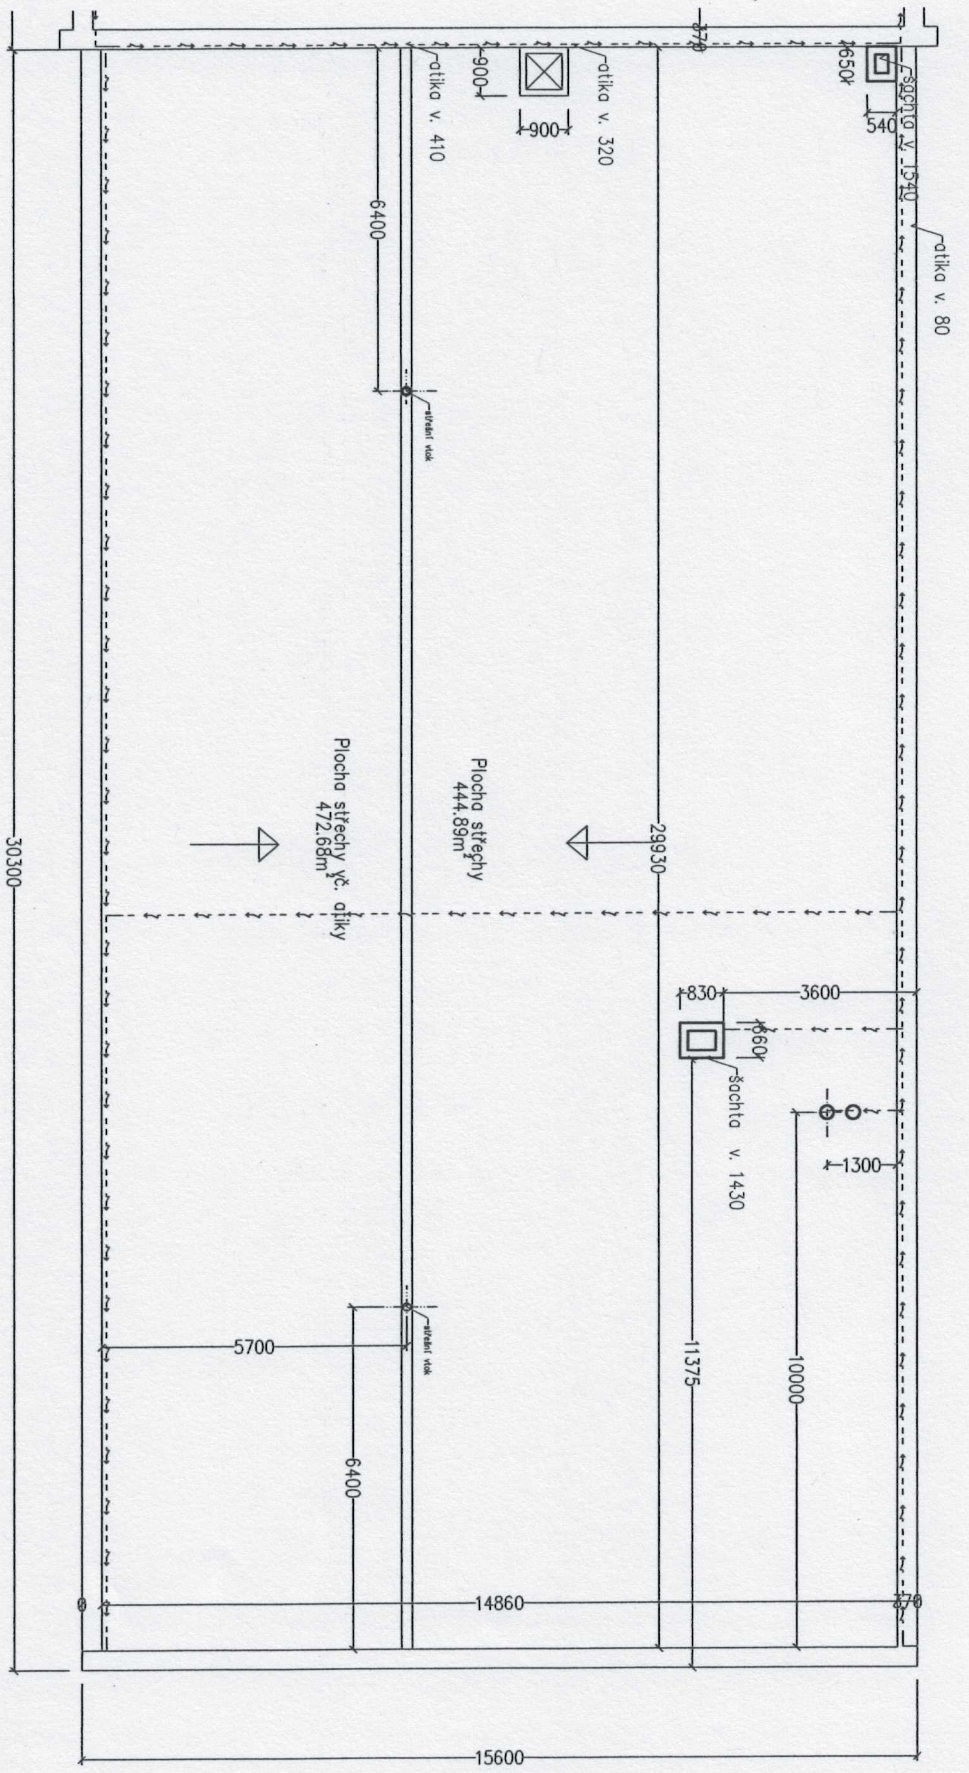

SKLADBA STŘECHY

Jednotlivé vrstvy konstrukce střechy budou odstraněny až na nosnou želebet. konstrukci

Projekt		Výpracoval		Kontroloval	
Lenka Jandová		Lenka Jandová		Iva Kroupová	
Průběžná 1851/289 01 Rakovník		stavba		OPRAVA STŘECHY - Objekt školy Kladno Křochelivay	
mob. 775356525		místo		Umělecká 2737	
jandova.lenka@gmail.cz		Objednatel		SOŠ a SOU Kladno, Dubská, Dubská 967, Kladno 272 00	
číslo zakázky		datum		04/2019	
stupeň		zadáni		Střecha A - stávající stav	
		měřítka		1:100	
		počet		2	

