


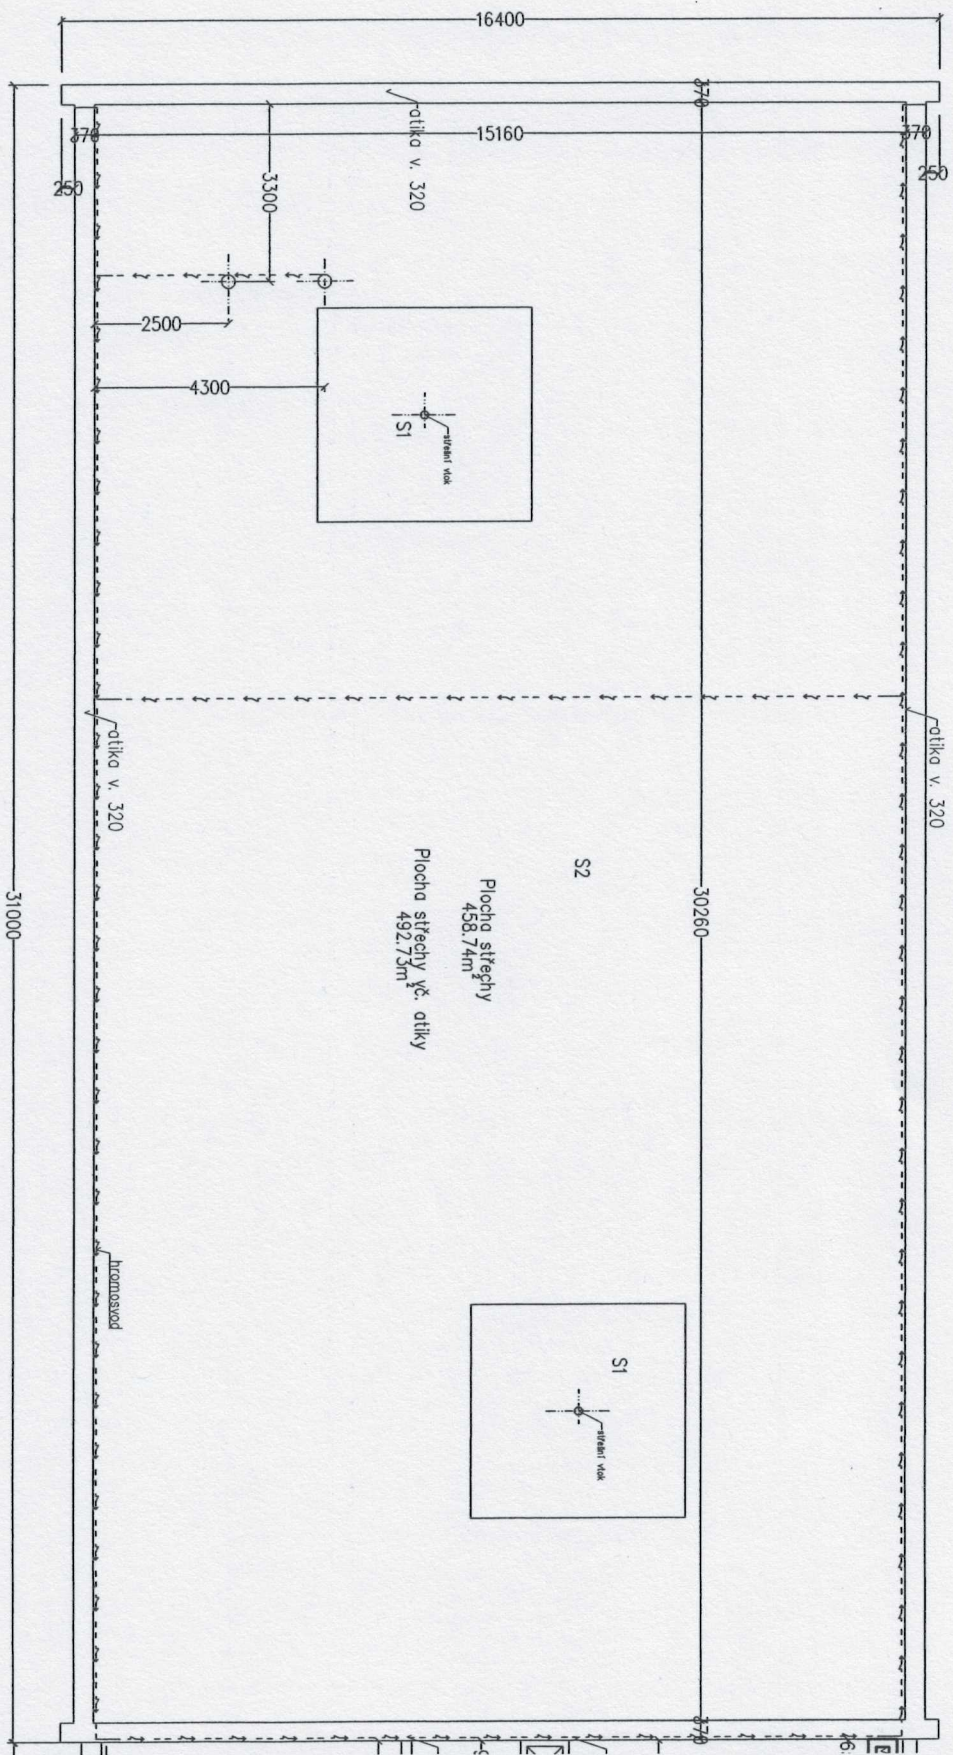

S1 – 32 m²
SKLADBA STŘECHY
V MÍSTĚ
STŘEŠNÍHO VTOKU

S2
SKLADBA STŘECHY

ostřelový pás tl. 3 mm
betonová mozaika tl. 40 mm
sazuvství ostřelových pásů tl. 35 mm
tepelná izolace / minerální vata / tl. 20 mm
konstrukční násp / skvrto beton / tl. 250 mm
železobetonová konstrukce

sazuvství ostřelových pásů tl. 35 mm
tepelná izolace / minerální vata / tl. 20 mm
konstrukční násp / skvrto beton / tl. 450 mm
železobetonová konstrukce

Jednotlivé vrstvy konstrukce střechy budou odstraněny až na nosnou železobetonovou konstrukci

Projekt		Projektant	
Lenka Jandová		Lenka Jandová	
Příloha 1851, 289 a 1851, 289		OPRAVA STŘECHY - Objekt školy Klášter Kocelava	
mob. 775358525		místo	
jandova.lenka@gmail.cz		Univerzita 2737	
číslo zakázky		objednatel	
datum		SOŠ a SOU Kladno, Dubská 987, Kladno 272 00	
slučení		Sřechta B - slávející stav	
zadáni		měřítka	
		1:100	
		počet	
		3	

