


Legenda

-  - nová mlatová cesta
-  - stávající asfaltová cesta
-  - stromy a keře
-  - schodiště
-  - budovy
-  - lavičky

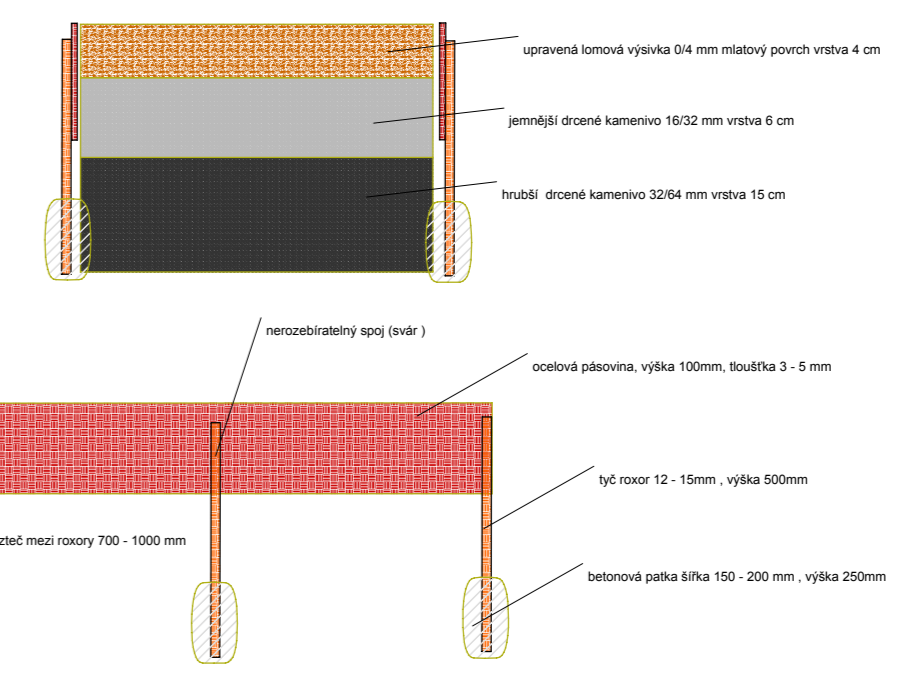

Pozn. délka nohych oceli 1500 mm širských - 220 mm
 délka nohych oceli 2600 mm širských - 46 cm

Vilém Mrázek - zahradnické služby	zpřístupnění parku Naážovického zámku
Domov Naážovice	Projektovatel: Mrázek Vilém
Park Naážovického zámku	Kreslil: Mrázek Vilém
	Datum: 21.10.2020
	Formát: A1
	Měřítko: 1:500