


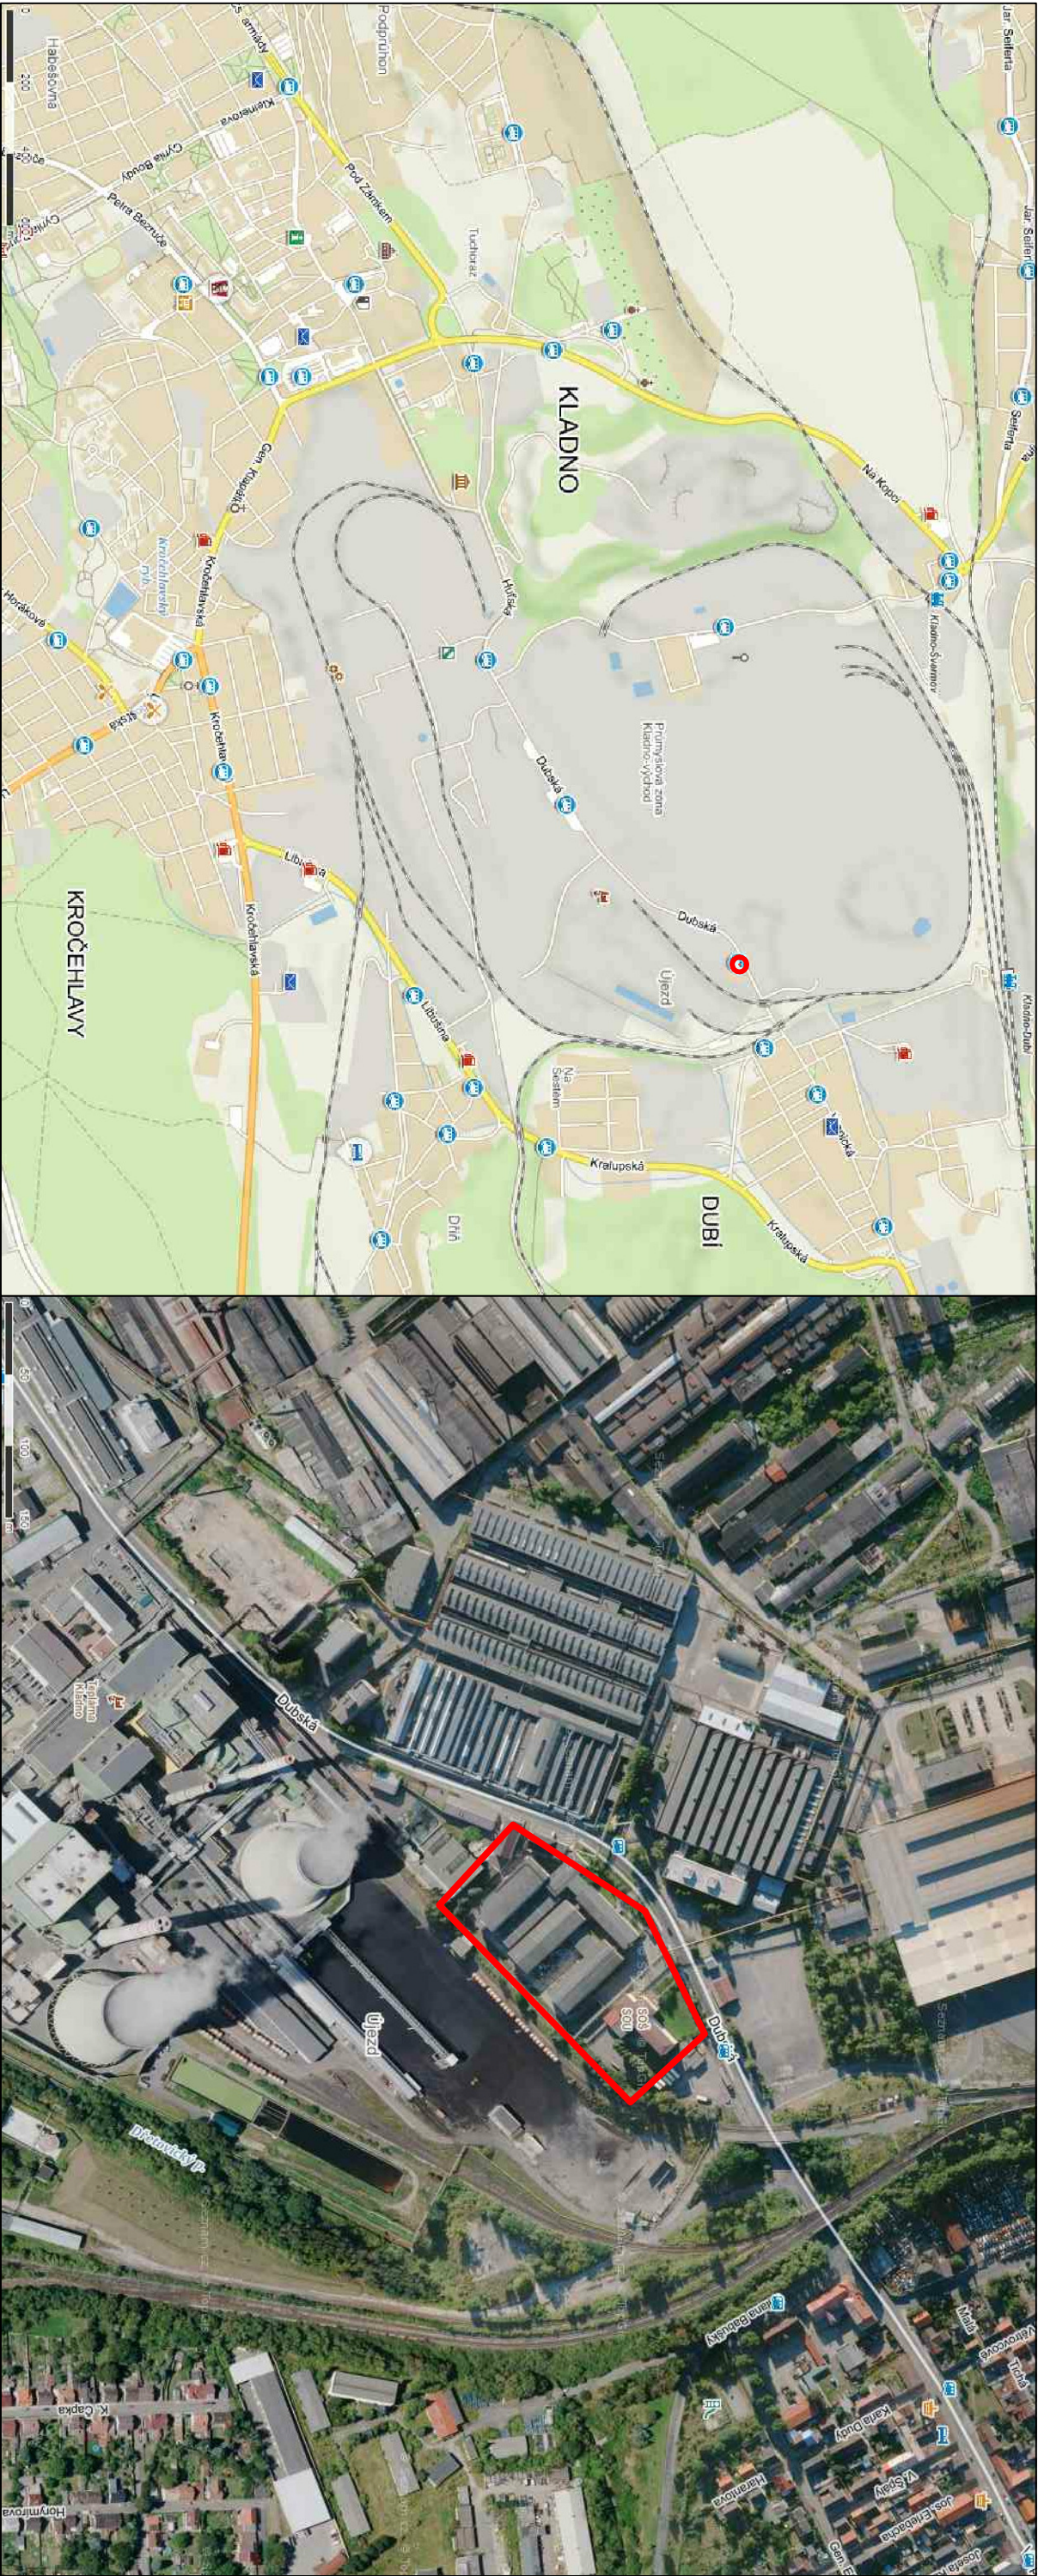

AKCE „Oprava zpevněných ploch v areálu školy“ ČÍSLO PŘÍLOHY C1				Ing. Jiří Sobol Hradešín 29 282 01 Český Brod IČ 87396521 SOŠ A SOU KLADNO, DUBSKÁ Dubská 967, 272 09 Kladno			
HLAVNÍ ING. PROJEKTU		KATASTR	ČÁST				
ODPOVĚDNÝ PROJEKTANT Ing. Jiří Sobol		STUPĚN	DPS				
PROJEKTANT Ing. Jiří Sobol		SOUŘ. SYSTÉM	JTSK/BALT		PŘÍLOHA		
KRESLIL		MĚŘITKO	VARIANTA		PŘEHLEDNÁ SITUACE		
ZAMĚŘIL	POČET FORMÁTŮ		2A4		ČÍSLO ZAKÁZKY		
Tomáš Lojda				1981			