




m. 1:20

U4200P
NATOPU

OSVETLENÁ
PULTOVÁ VÝPINKA
SKLO 900/400
tl. 10 mm

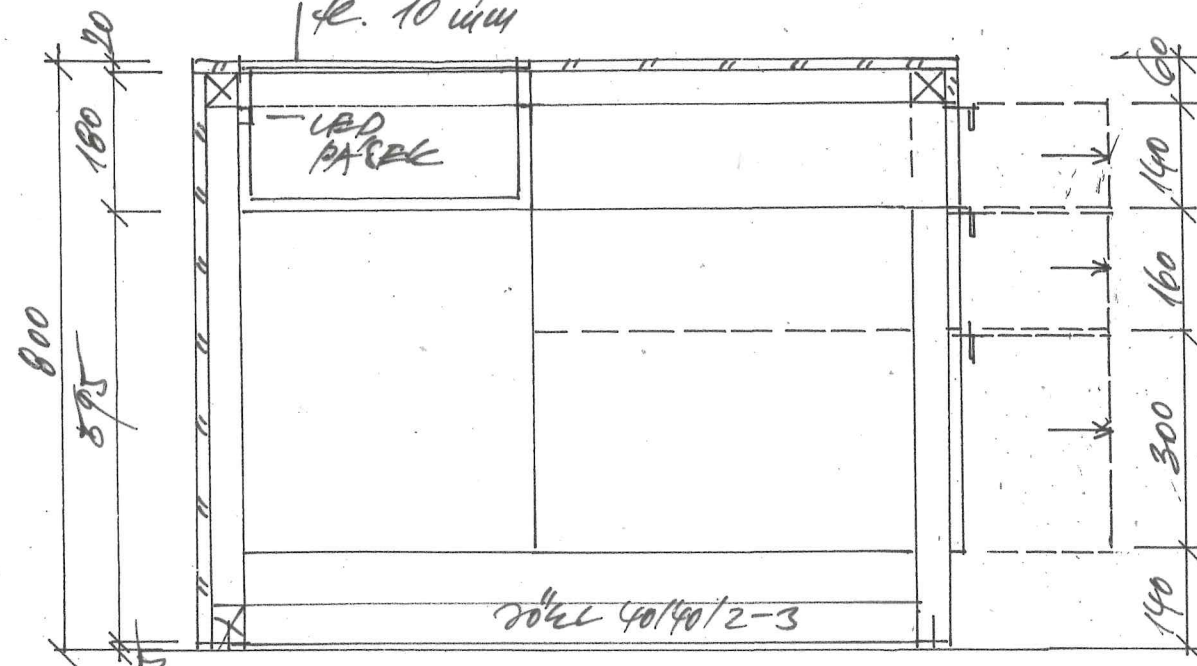

pol.č. 22

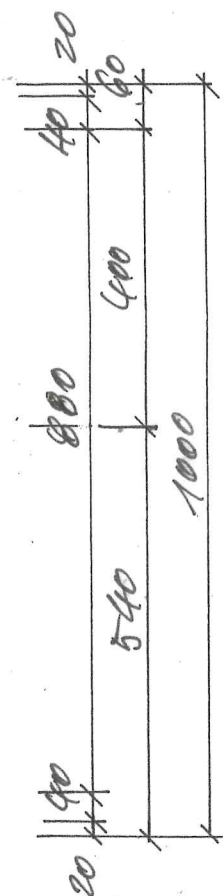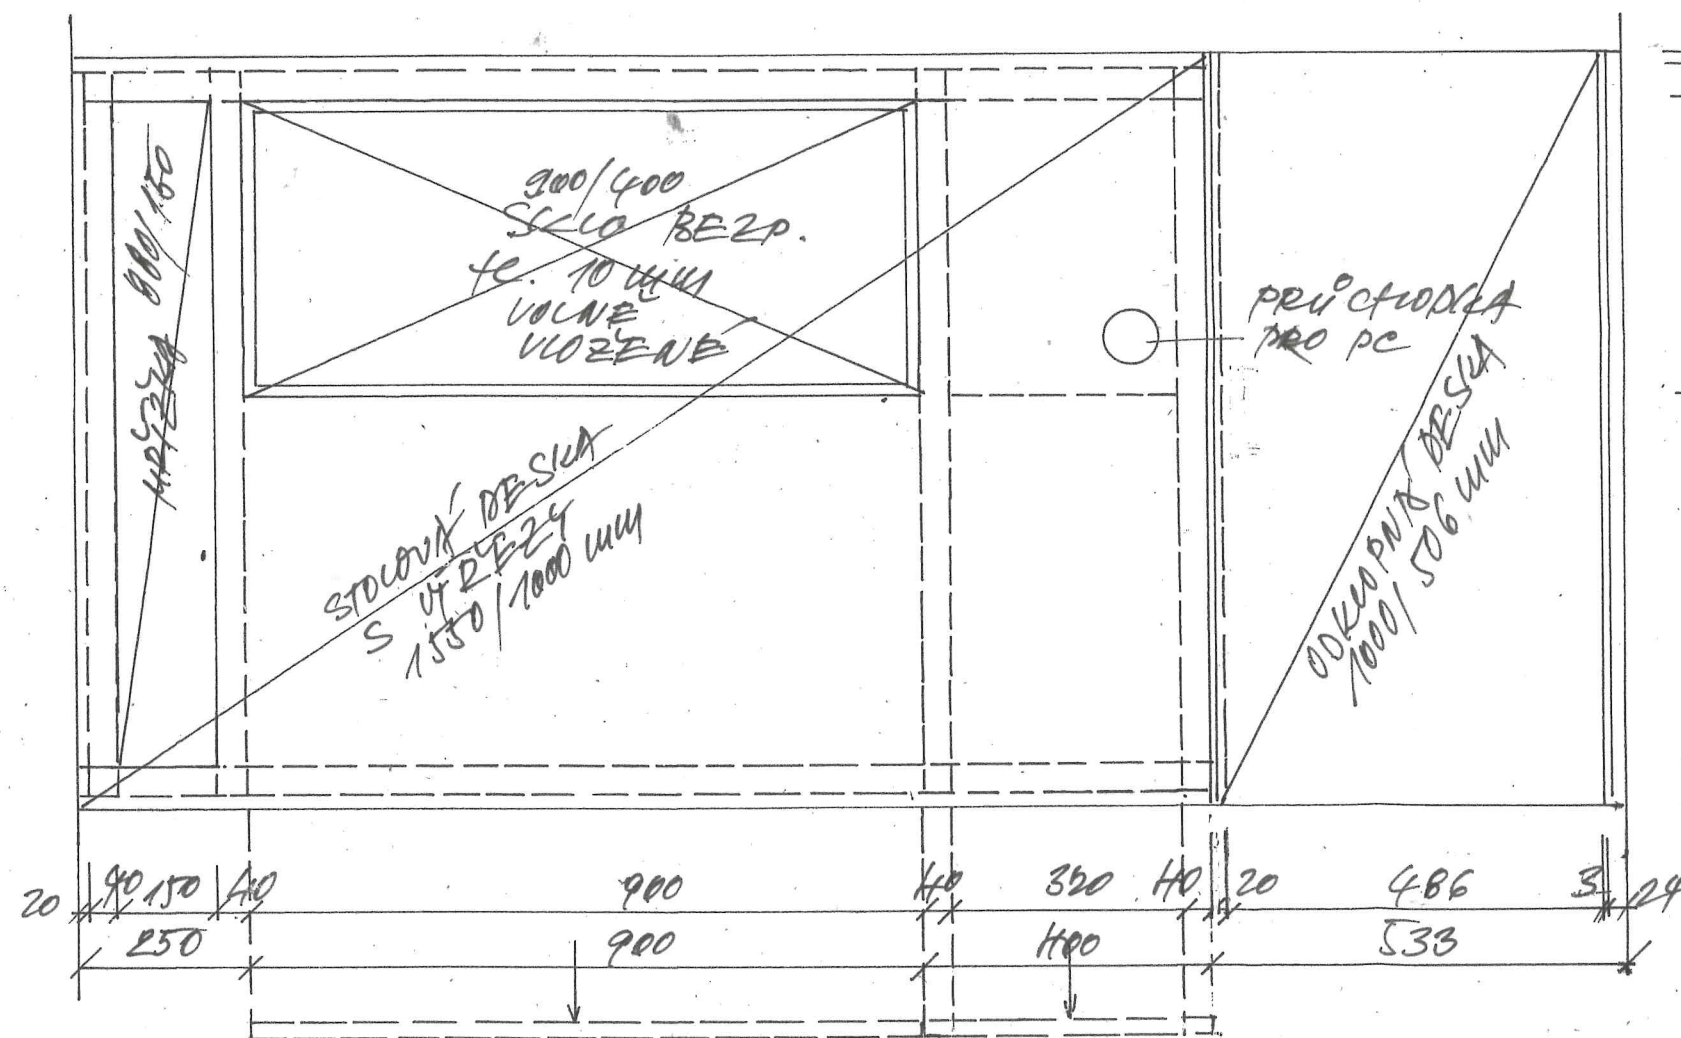

ZÁKLADNÍ NOSNÁ KONSTRUKCE
Z 20x40/40/2-3 mm, ČBOY
METALICKÝ ALU NÁTER
+ BÍLÁ DŘEKOVINA, OCHRANĚNÉ
HRANY

architektonický atelier
STUDIO FAM
AKAD. ARCH. MILOSLAV ČEJKA
LONDÝNSKÁ 38, 120 00 PRAHA 2
mob.: 904367903 e-mail: studiofam@email.cz

AUTOR: AKAD. ARCH. MILOSLAV ČEJKA
INVESTOR: MUZEUM T.G.M. V RAKOVNÍKU
MÍSTO: ZA ŠKOLOU č.p. 200, 270 610 LÁNY, okr. KLADNO
AKCE: PAMĚTNÍ SÍŇ A.G. MASARYKOVÉ V LÁNECH
MUZEUM ČERVENÉHO KŘÍŽE
interiérové a expoziční řešení - aktualizace
VÝKRES: VYBAVENÍ INTERIÉRŮ; měř 1:20 č. výkresu. 7

POKLADNÍ PULT