

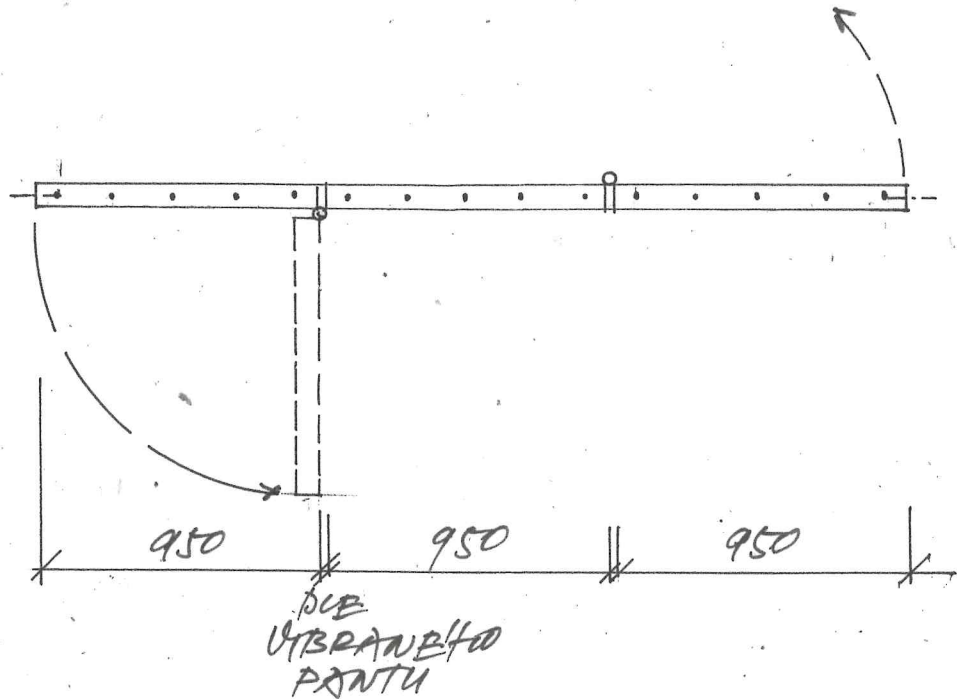
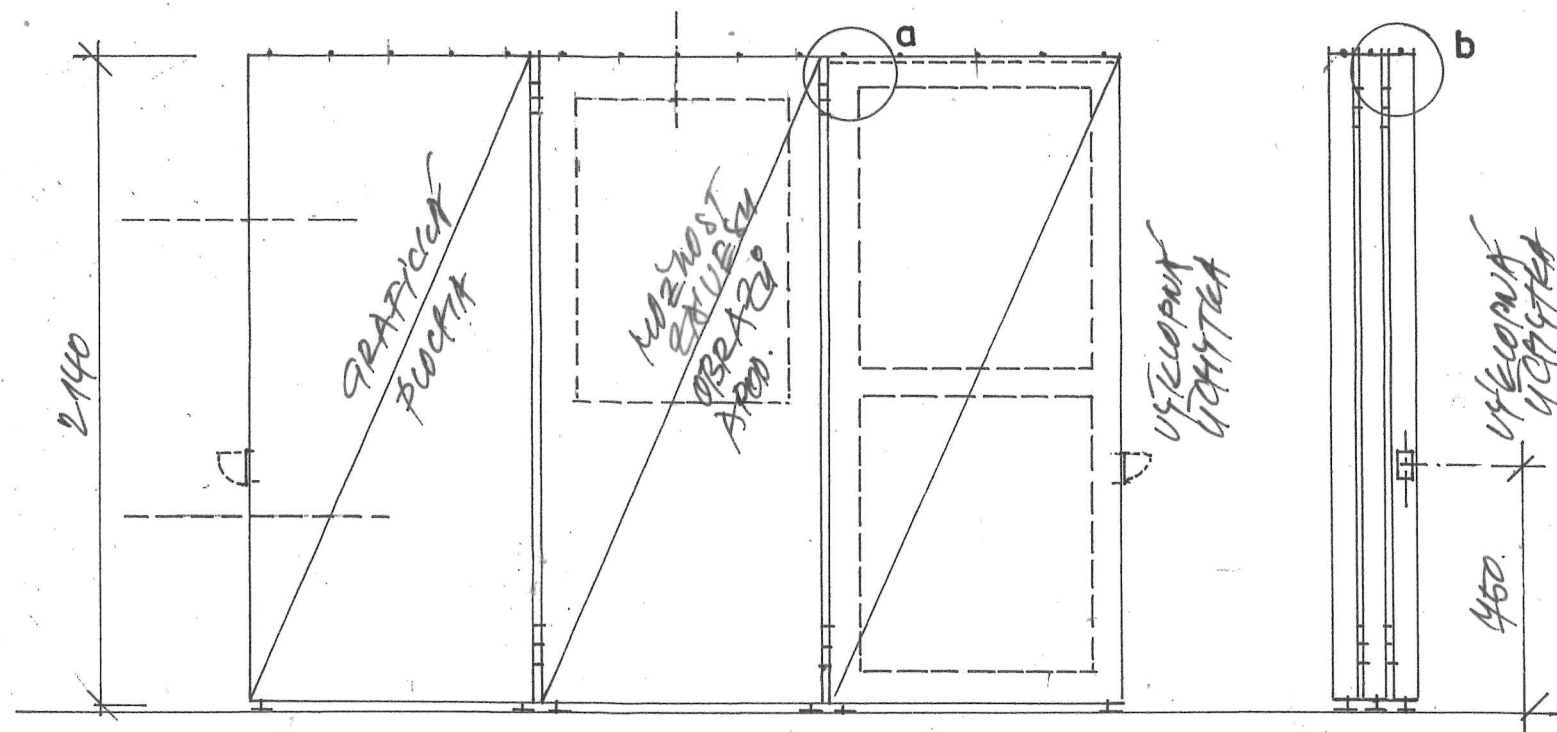
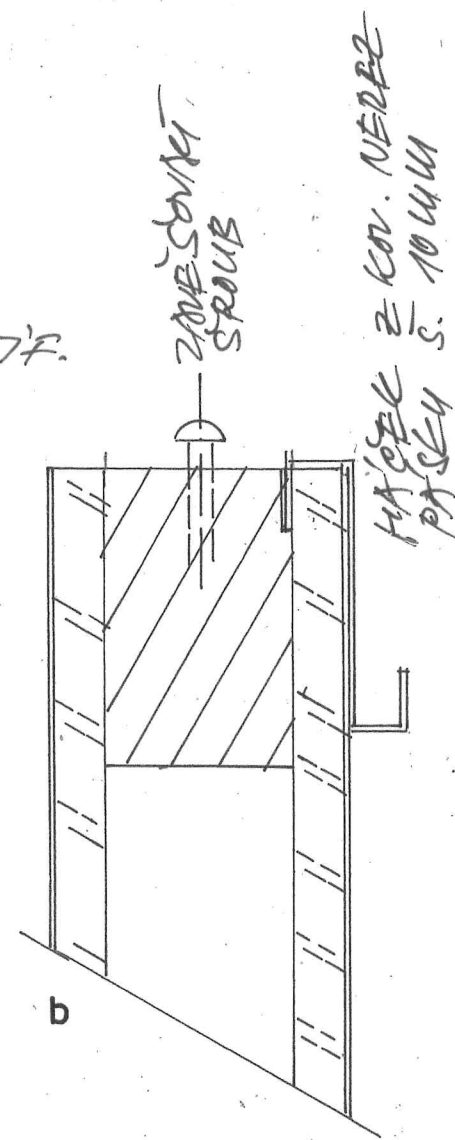



ZAKLADNÍ KONSTRUKCE RAM ZTUŽENÝ PRŮČNĚ
Z DR. MASIVU 80/50 CMU CECHEM 910/2140 MM
OBLOŽENÝ OBOUSTRANNE PÍLOU DESKOVITOU K. 15 MM;
HRANTY CHRÁNĚNÉ NÁSTAKY NEBEZ PÁSKEM C. 80 MM;
S VLOŽENÍMI VYKLOPNÍMI UCHYTKAMI; PANELY SPODÍBY
PANTY, NÁHŮŽE SE SROUBÝ PR. ZAVĚŠOVÁNÍ, POLE RBETIF.

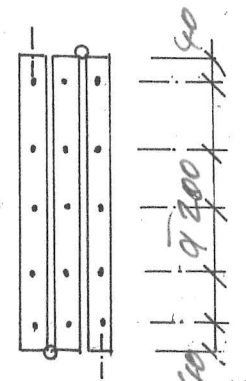

m.1:25

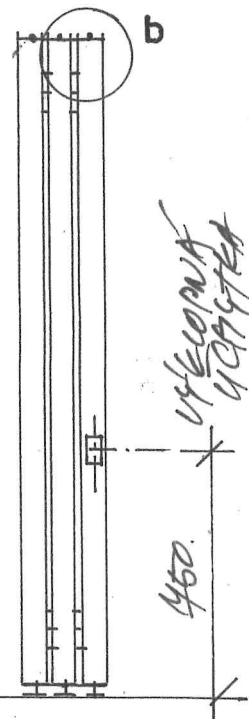

m. 1:2

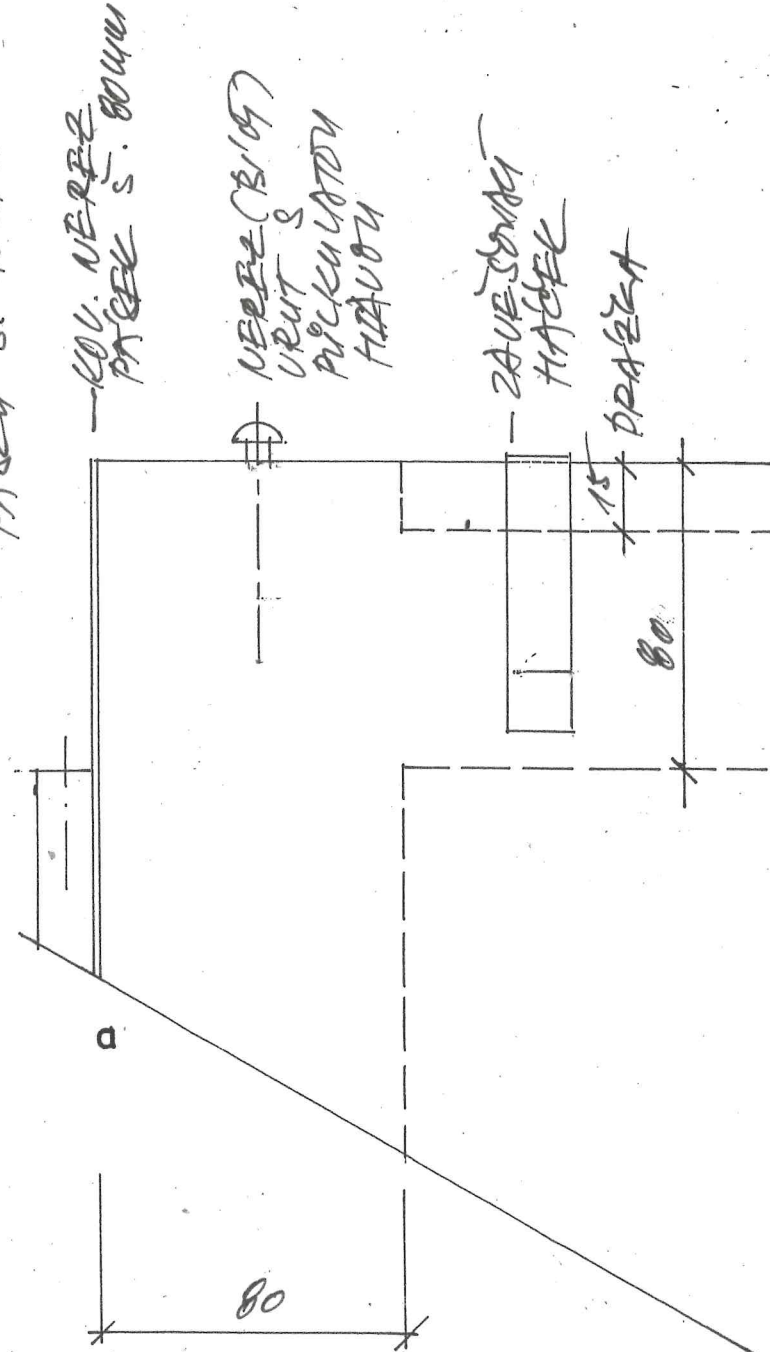

UPOZORNĚNÍ :

VŠECHNY KAPY A ROZMĚRY

KLASIFIKOVANÝ

DLE SKUTEČNÉHO PROJEKTU STAVBY

pol.č. 3

a r c h i t e k t o n i c k ý a t e l i e r

STUDIO
FAM

AKAD. ARCH. MILOSLAV ČEJKA
LONDÝNSKÁ 38, 120 00 PRAHA 2
mob.: 904367903 e-mail: studiofam@email.cz

AUTOR:
INVESTOR:
MÍSTO:
AKCE:

AKAD. ARCH. MILOSLAV JEJKA
MUZEUM T.G.M. V RAKOVNIKU
ZA ŠKOLOU č.p. 200, 270 610 LÁNY, okr. KLADNO
PAMĚTNÍ SÍŇ A.G. MASARYKOVÉ V LÁNECH
MUZEUM ČERVENÉHO KŘÍŽE

STUPEŇ:
VÝKRES:

interiérové a expoziční řešení - aktualizace
VÝSTAVNÍ PANELE měř 1:25; 1:2 č. výkresu. 4

PARA VAO OY
PANEL