UPOZORNĚNÍ :

VŠECHNY KÓTY A ROZMĚRY -

PROVEDENÍ STAVBY /

ZAHÁJENÍM VÝROBY !!!

MAGNETICKÁ TABULE 1800/1000 MM

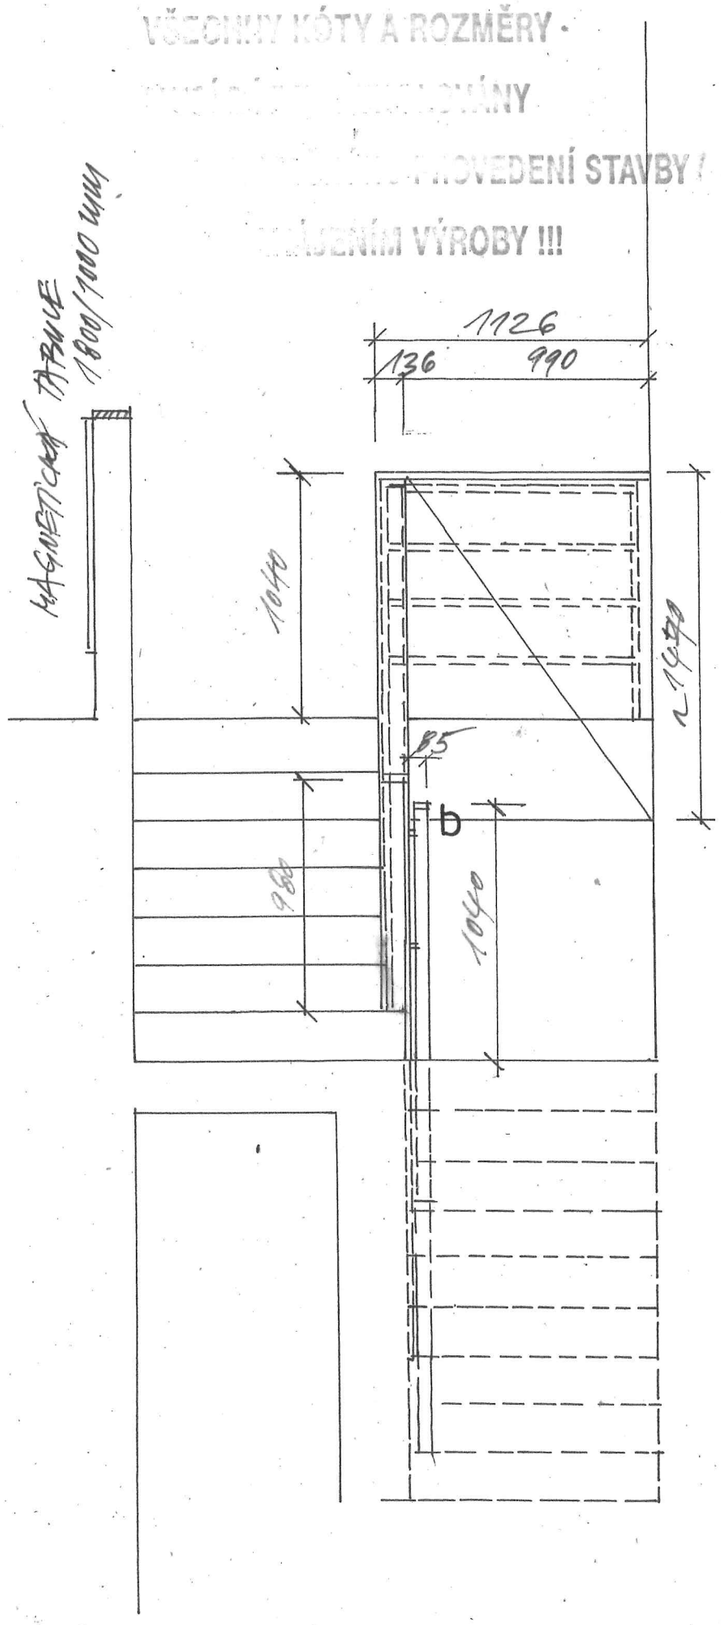

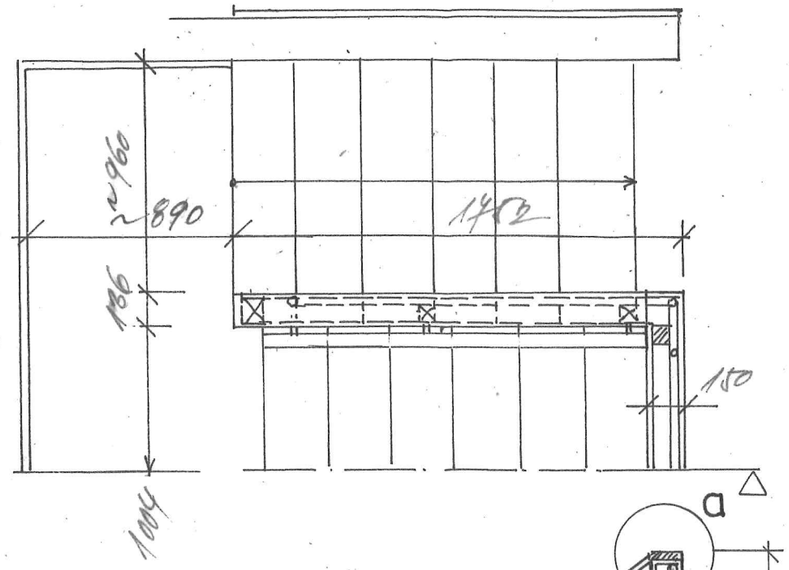

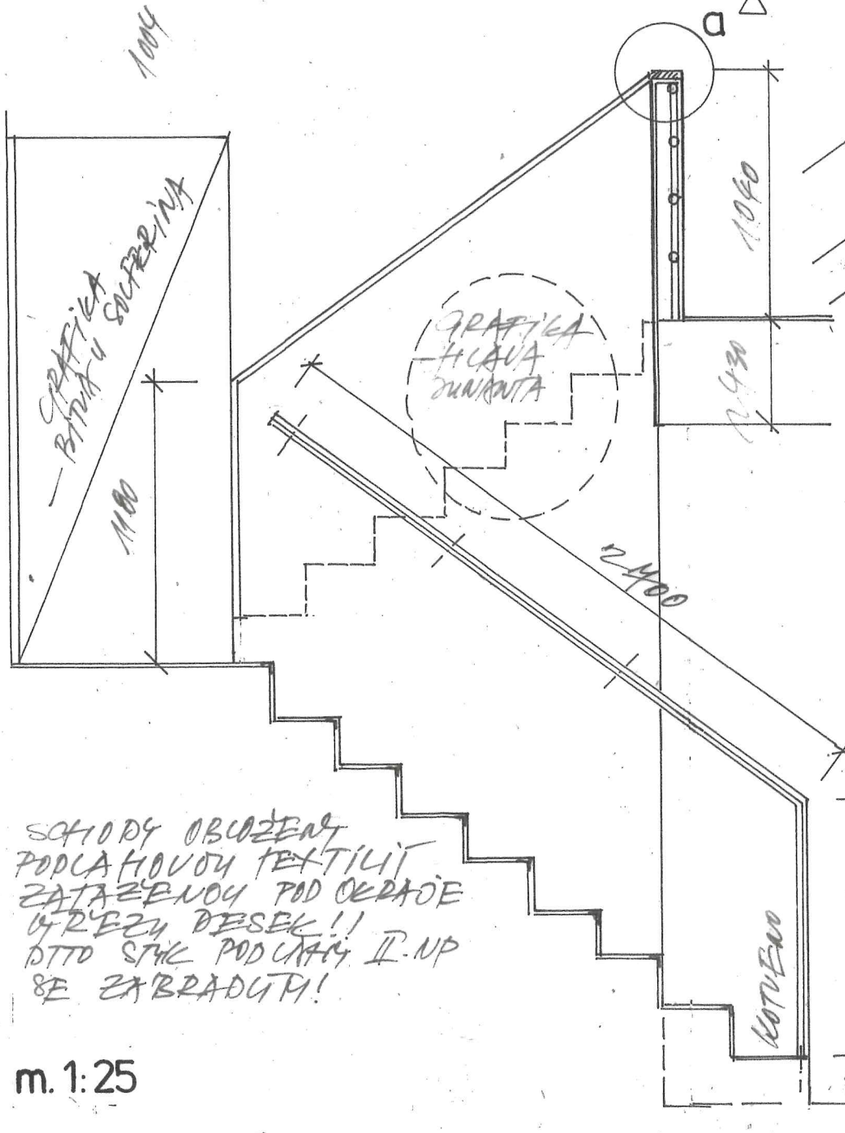

SCHODY OBLOŽENÉ PODLAHOVOU TEXTILIÍ ZATAŽENOU POD OKRAJOVÉ ÚŘEZY DESEK!! DITTO STYK PODLAHY II.NP SE ZÁBRADLÍM!

m. 1:25

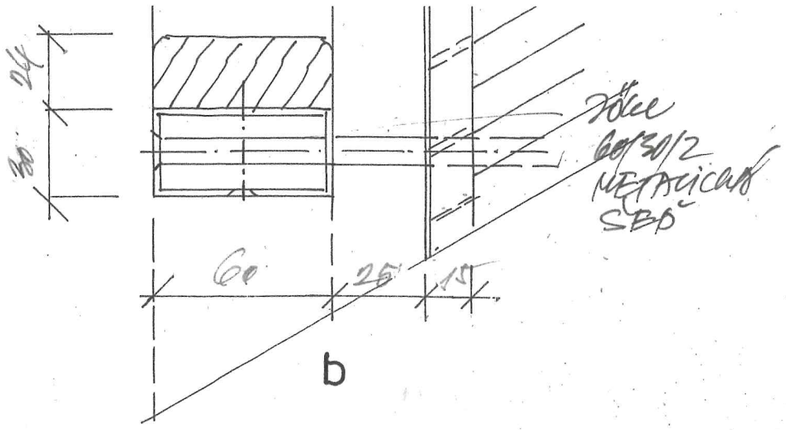

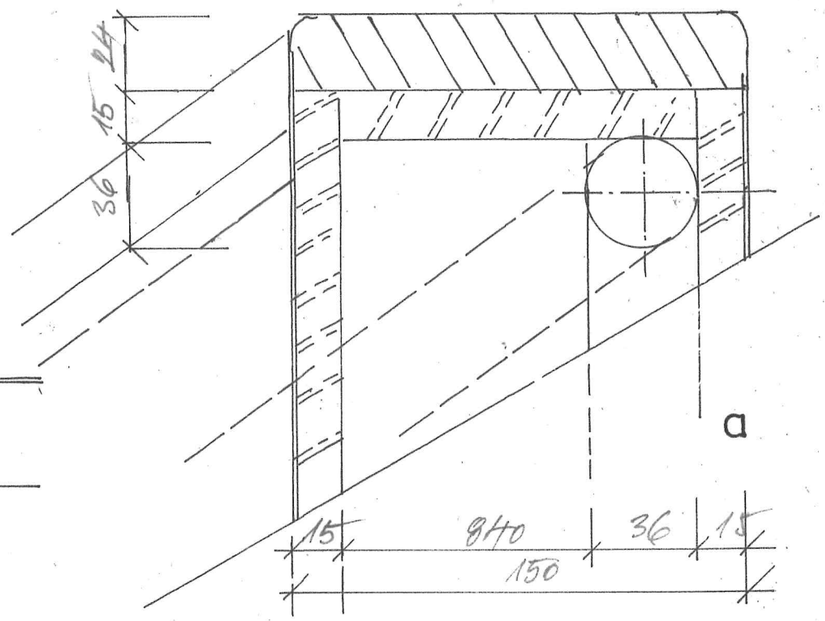

m. 1:2

pol.č. 28

architektonický atelier

STUDIO FAM

AKAD. ARCH. MILOSLAV ČEJKA
LONDÝNSKÁ 38, 120 00 PRAHA 2
mob.: 904367903
e-mail. studiofam@email.cz

AUTOR:	AKAD. ARCH. MILOSLAV ČEJKA	č. zak.:
INVESTOR:	MUZEUM T.G.M. V RAKOVNÍKU	datum.: X./2020
MÍSTO:	ZA ŠKOLOU č.p. 200, 270 610 LÁNY, okr. KLADNO	
AKCE:	PAMĚTNÍ SÍŇ A.G. MASARYKOVÉ V LÁNECH	
	MUZEUM ČERVENÉHO KŘÍŽE	
STUPEŇ:	interiérové a expoziční řešení - aktualizace	
VÝKRES:	ÚPRAVA SCHODIŠTĚ; měř 1:25	č. výkresu. 6