

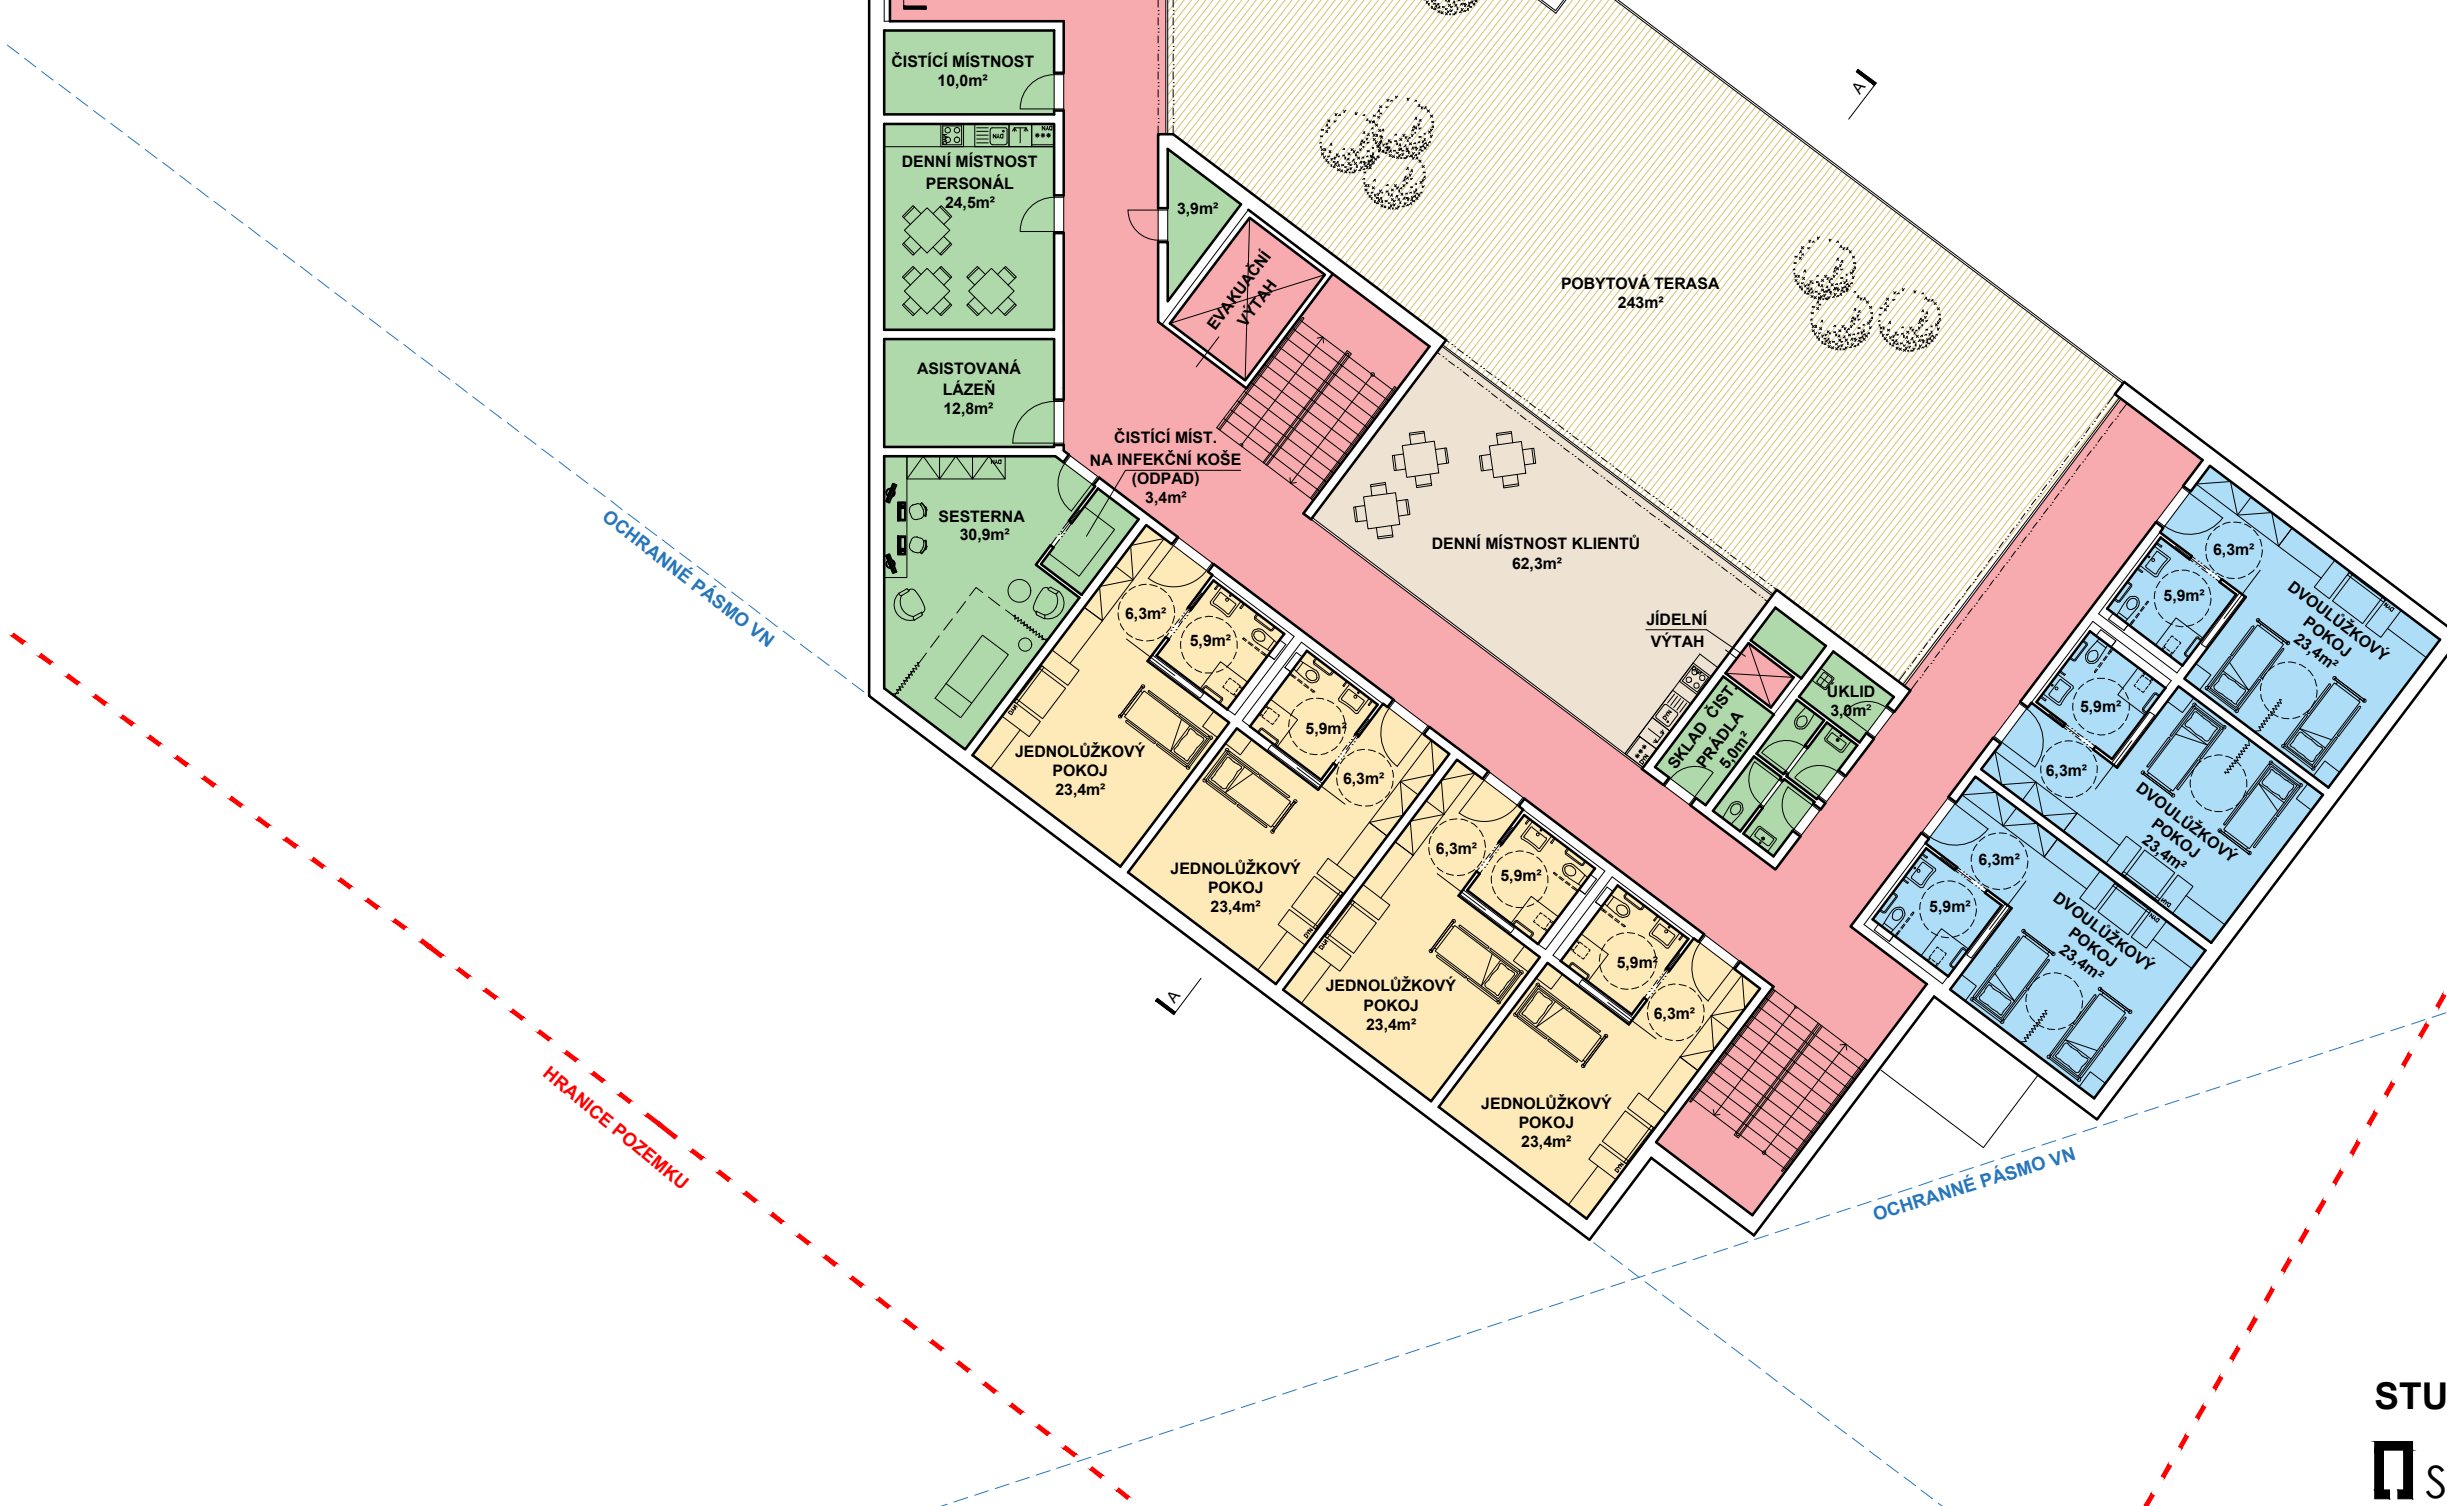


- LEGENDA**
- KOMUNIKAČNÍ PROSTORY
 - DVOULŮŽKOVÝ POKOJ (DZR)
 - JEDNOLŮŽKOVÝ POKOJ (DZR)
 - DENNÍ MÍSTNOST KLIENTŮ (DZR)
 - ZÁZEMÍ PERSONÁLU (DZR)
 - STÁVAJÍCÍ PROVOZ (DS)

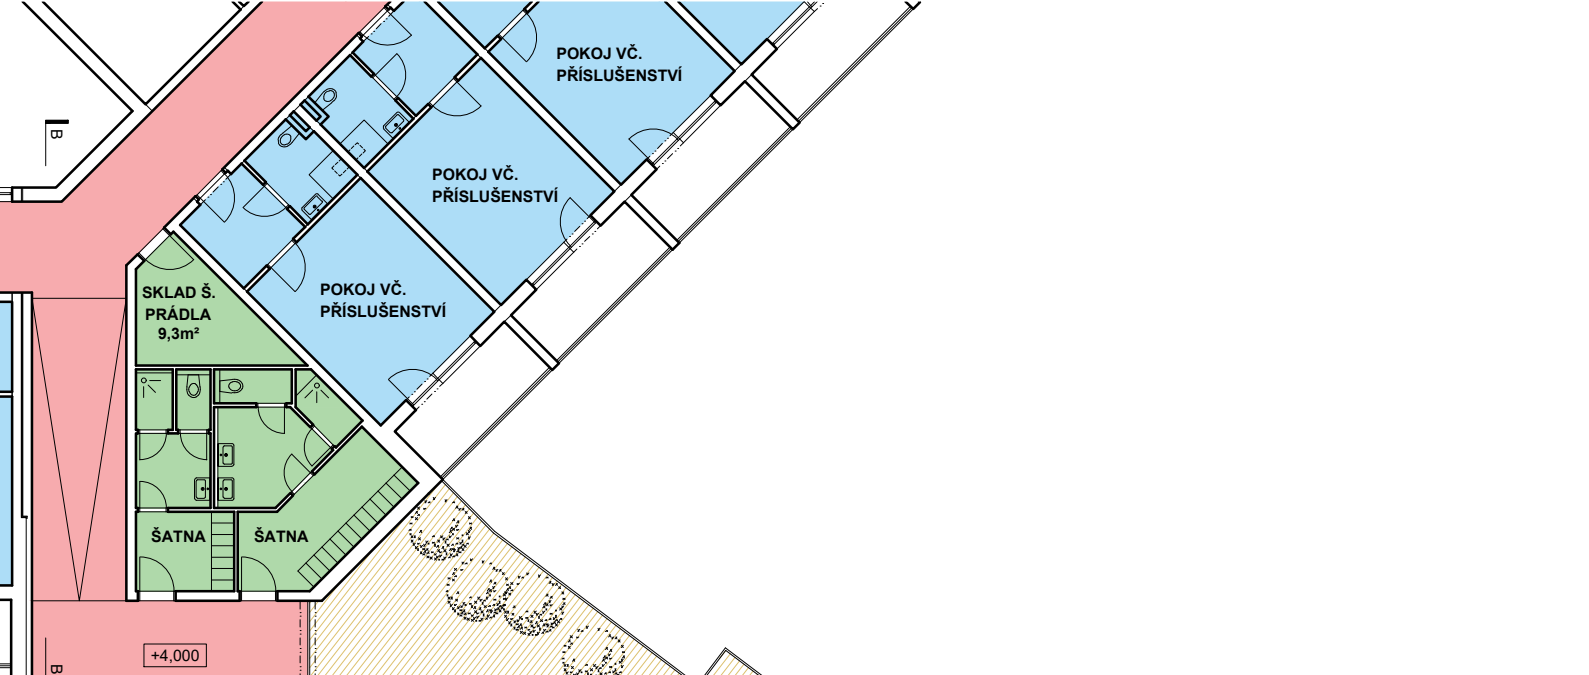

M 1:200

Půdorys 2.NP - NÁVRH
STUDIE PROVEDITELNOSTI - KONCEPT

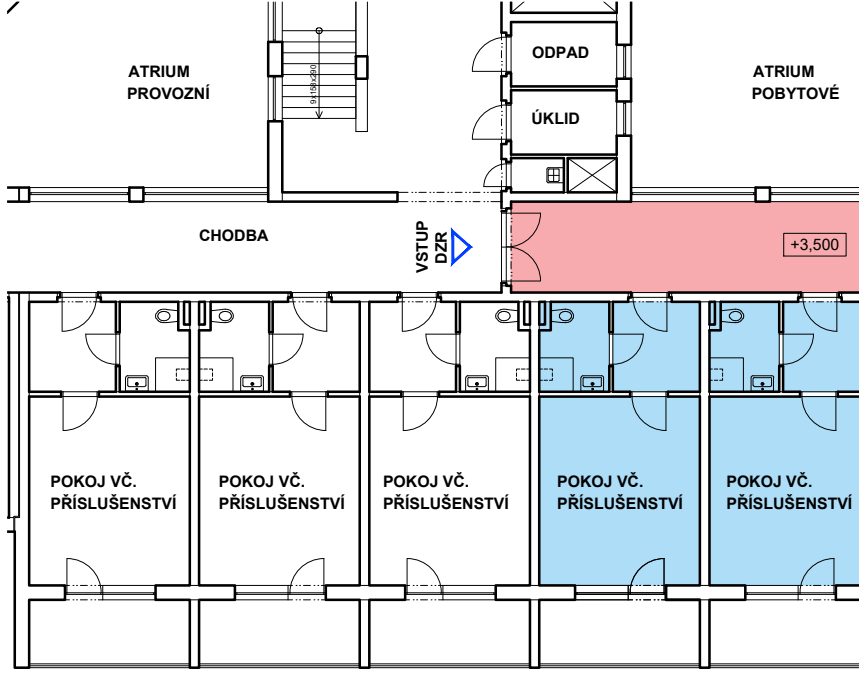

Autoři: Ing. Radek Krýza
 Ing. arch. Petr Brzobohatý
 Ing. arch. Gabriela Brzobohatá