



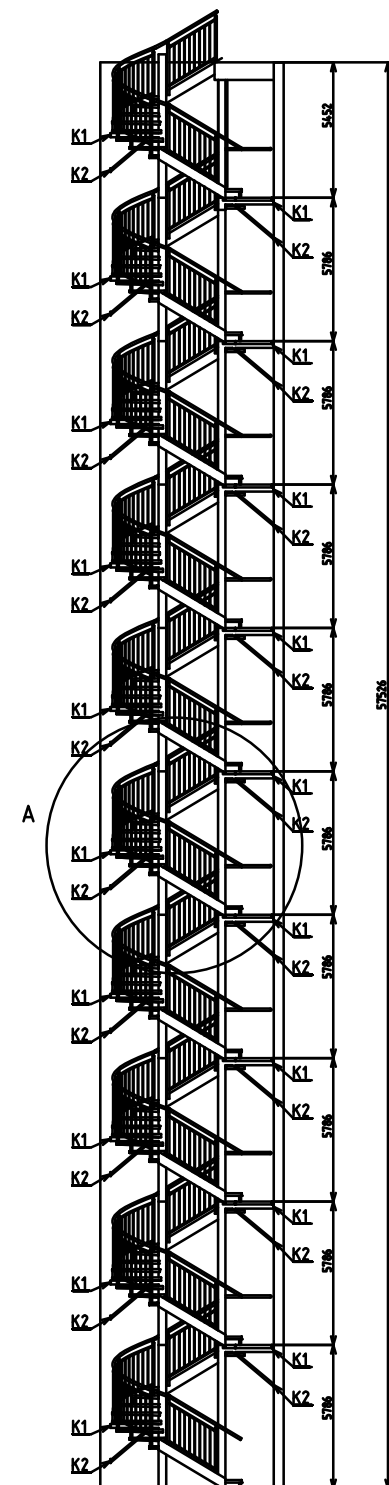



Podrobnosti o kotvení ve výkrese
Toč. schodiště - základová deska

Celková výška: 28763 mm
Výška schodu: 170.2 mm
Počet schodů: 169


Detail jednoho patra M 1:20

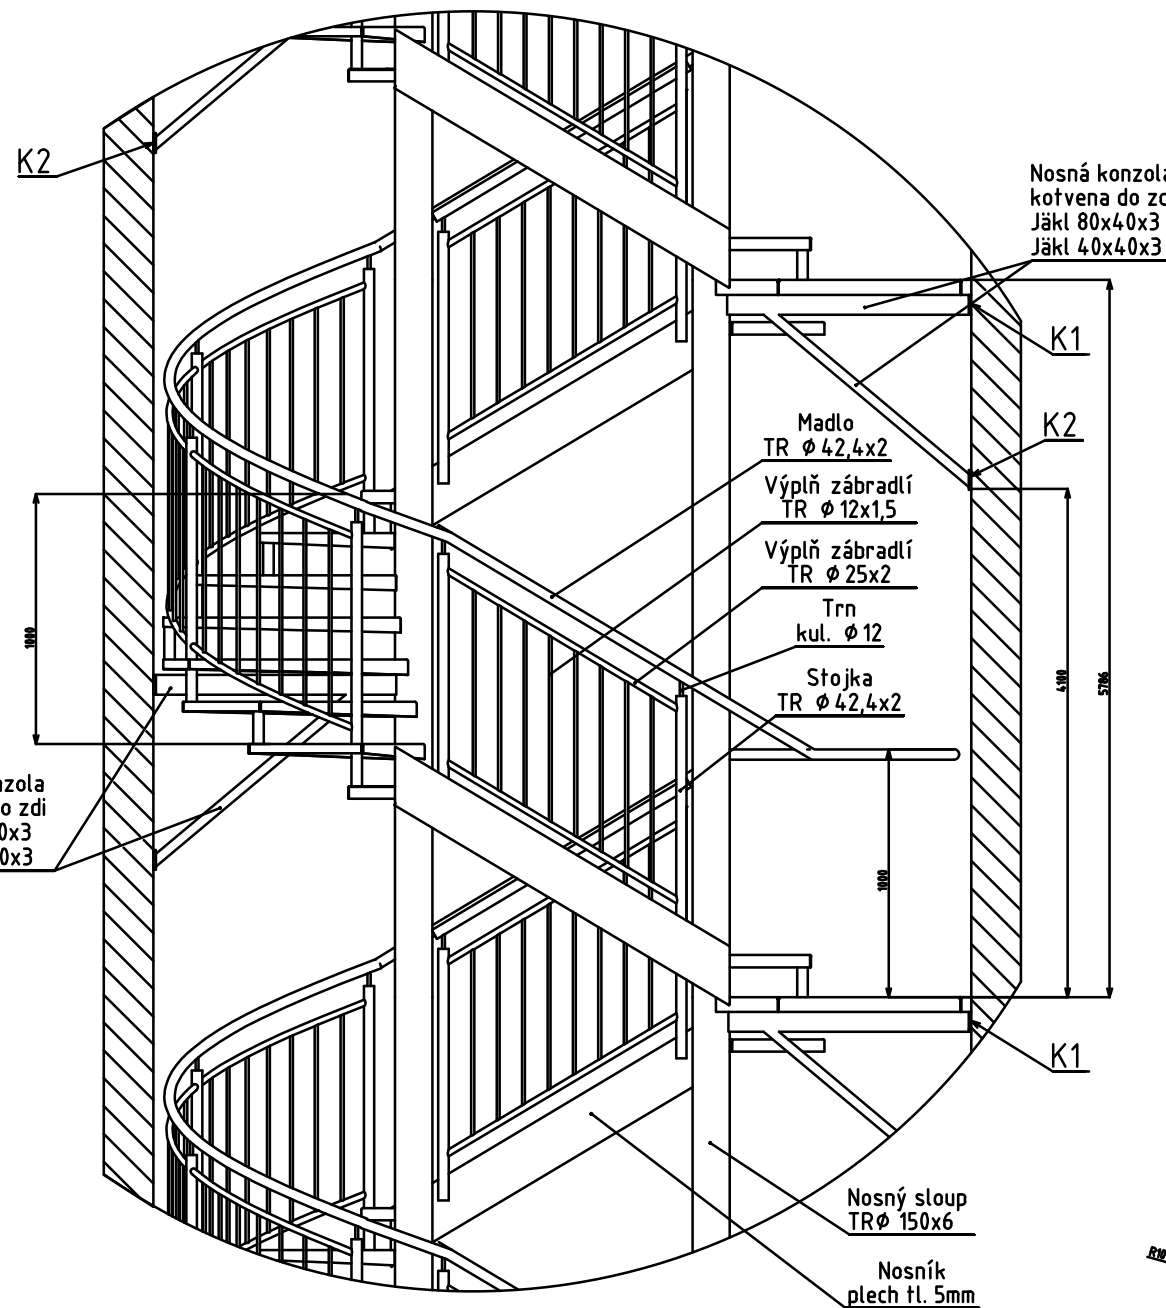

Následující nášlap

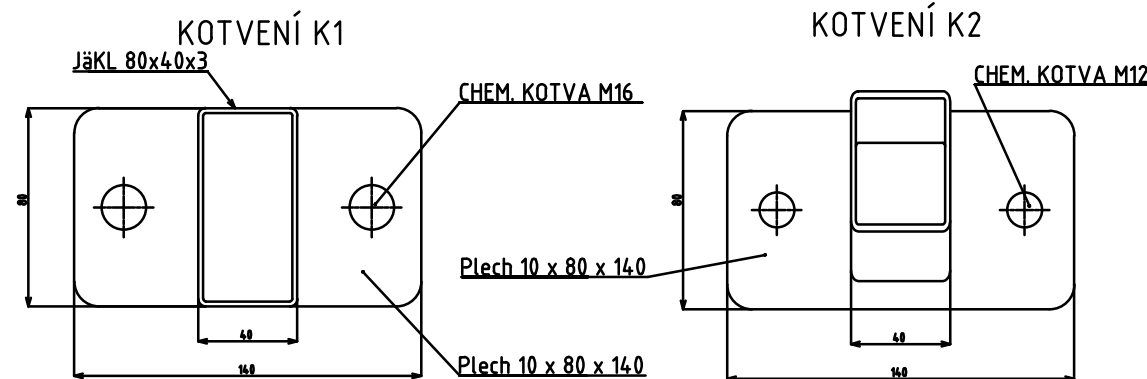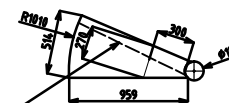

Detail prvního ramene M 1:20

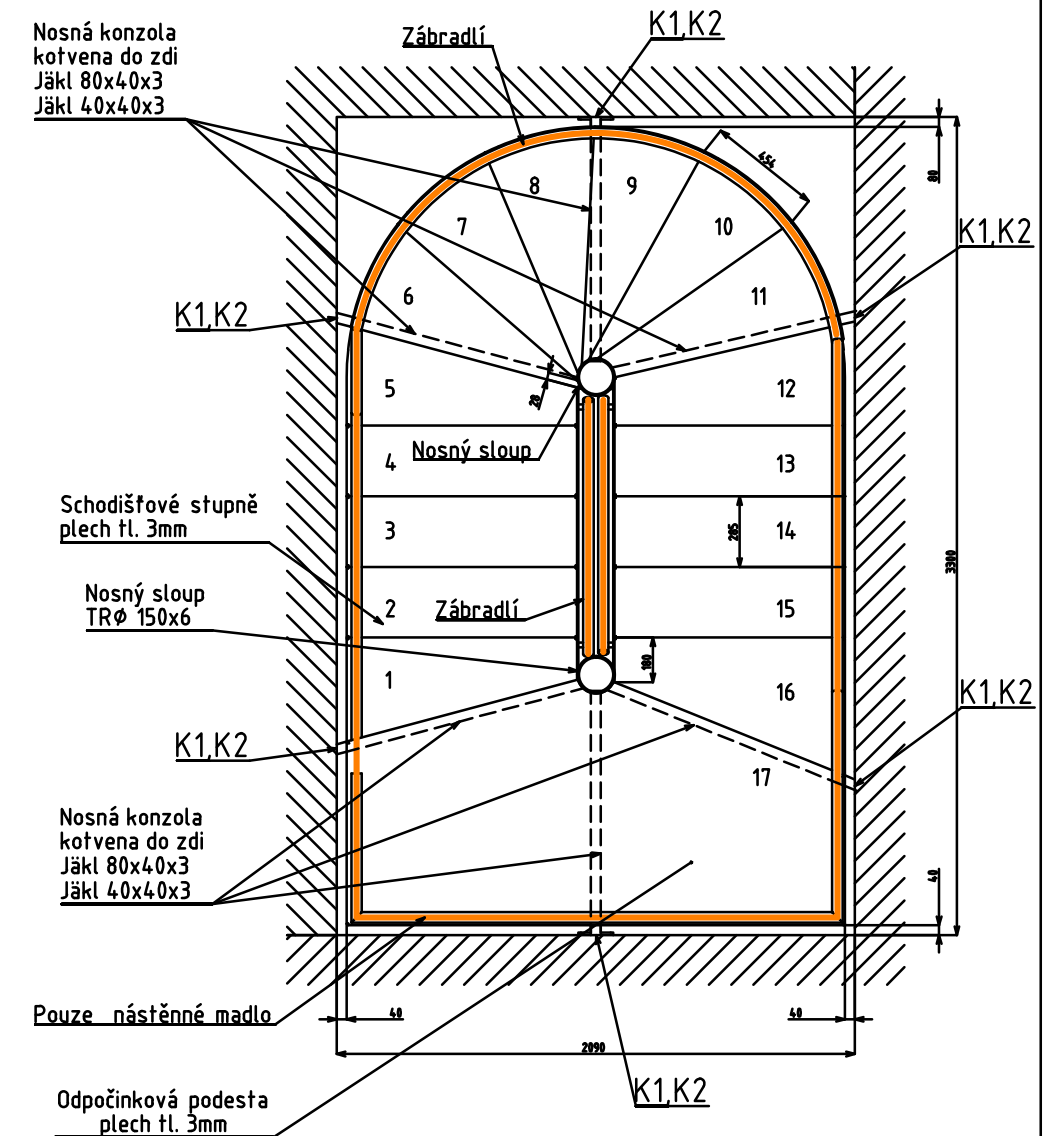

Po obvodu každého schodiště je 6 nosných konzol kotvených do zdi, které zajišťují statiku každého schodiště. Celkem bude konzol 60ks

POZNÁMKA:
NEREZ OCEL - AISI 304 (17 240)

TENTO VÝKRES NENAHRAŽUJE VÝROBNÍ DOKUMENTACI
VŠECHNY NEZNACENÉ SVARY PROVÉST S MAXIMÁLNÍ ÚNOSNOSTÍ SVAŘOVANÝCH PROFILŮ
PŘED VÝROBOU ZAMÉRIT SKUTEČNÉ ROZMĚRY STAVEBNÍCH KONSTRUKCÍ

				FKM		Příšovice č. 225	
						IČO 60934743	
Ind.	Změna	Datum		Podpis		Hmotnost	Měřítka
Investor: České muzeum stříbra p.o.						4800 kg	1 : 20
Kraj: Středočeský						Počet	Čkusovníku
Místo: Kutná Hora						ks	
Kreslí: Vander F.		Datum: 2017		Počet		ks	Čkusovníku
Vypracoval: Josef Martinek		Datum: 2017		Starý v.			Č.v.
Schválil: Josef Martinek		Datum: 2017					
Název AutoCAD Mechanical 2011 AutoCAD CZ				Čzakázkové		Čkople	
Točité schodiště				04/07		0	
				Listů: 1		List: 1	