



Vážený/á pan/í  
**Jaroslav Bajer**  
VPÚ DECO Praha a.s.  
Podbabská 1014/20  
160 00 Praha 6

Vyřizuje / linka  
Ing. Huszák / + 420 221 511 964

Praha 23. srpna 2016

Číslo jednací : 442-08-0-2016- VPU- Chrast

Název stavby (popis stavby):

**Vyjadření k existenci sítí k akci  
Oprava mostu ev.č. 1911-4 za Chrástem**

Dle předložené dokumentace – situace v uvedeném prostoru nemáme podzemní zařízení.  
**Dalkia ČR se přejmenovala na Veolia Energie ČR,a.s.**

Poskytnuté informace o uložení, vedení a umístění rozvodného tepelného zařízení jsou určeny pouze pro účely, ke kterému je určeno a nesmí být použito k dalšímu šíření a využívání.

Doba platnosti: 12 měsíců od vydání vyjádření.

#### Příloha

**Ing. Miroslav Huszák**  
Technik GIS

**Veolia Energie ČR, a.s.**  
Region Čechy  
Florentinum, recepce C  
Na Florenci 2116/15  
110 00 Praha 1  
Tel.: +420 221 511 964  
Mobil: +420 724 434 260  
E-mail: [miroslav.huszak@veolia.com](mailto:miroslav.huszak@veolia.com)  
[www.veoliaenergie.cz](http://www.veoliaenergie.cz)

Veolia Energie ČR, a.s.  
28. října 3337/7, 702 00 Ostrava  
IČO: 451 93 410, DIČ: CZ45193410  
Region Čechy  
Na Florenci 2116/15  
110 00 Praha 1




5

**Veolia Energie ČR, a.s.**

Sídlo: 28. října 3337/7, Moravská Ostrava, 702 00 Ostrava  
Společnost zapsána v obchodním rejstříku vedeném Krajským soudem v Ostravě pod sp. zn. B 318.  
IČO: 451 93 410, DIČ: CZ45193410  
Tel.: + 420 596 609 111, Zákaznická linka: 800 800 860  
[www.veolia.cz](http://www.veolia.cz), [www.veoliaenergie.cz](http://www.veoliaenergie.cz)

**Kontaktní adresa:**

Veolia Energie ČR, a.s.  
Region Čechy  
Na Florenci 2116/15, 110 00 Praha 1  
Tel.: + 420 221 511 911, fax: + 420 222 512 219

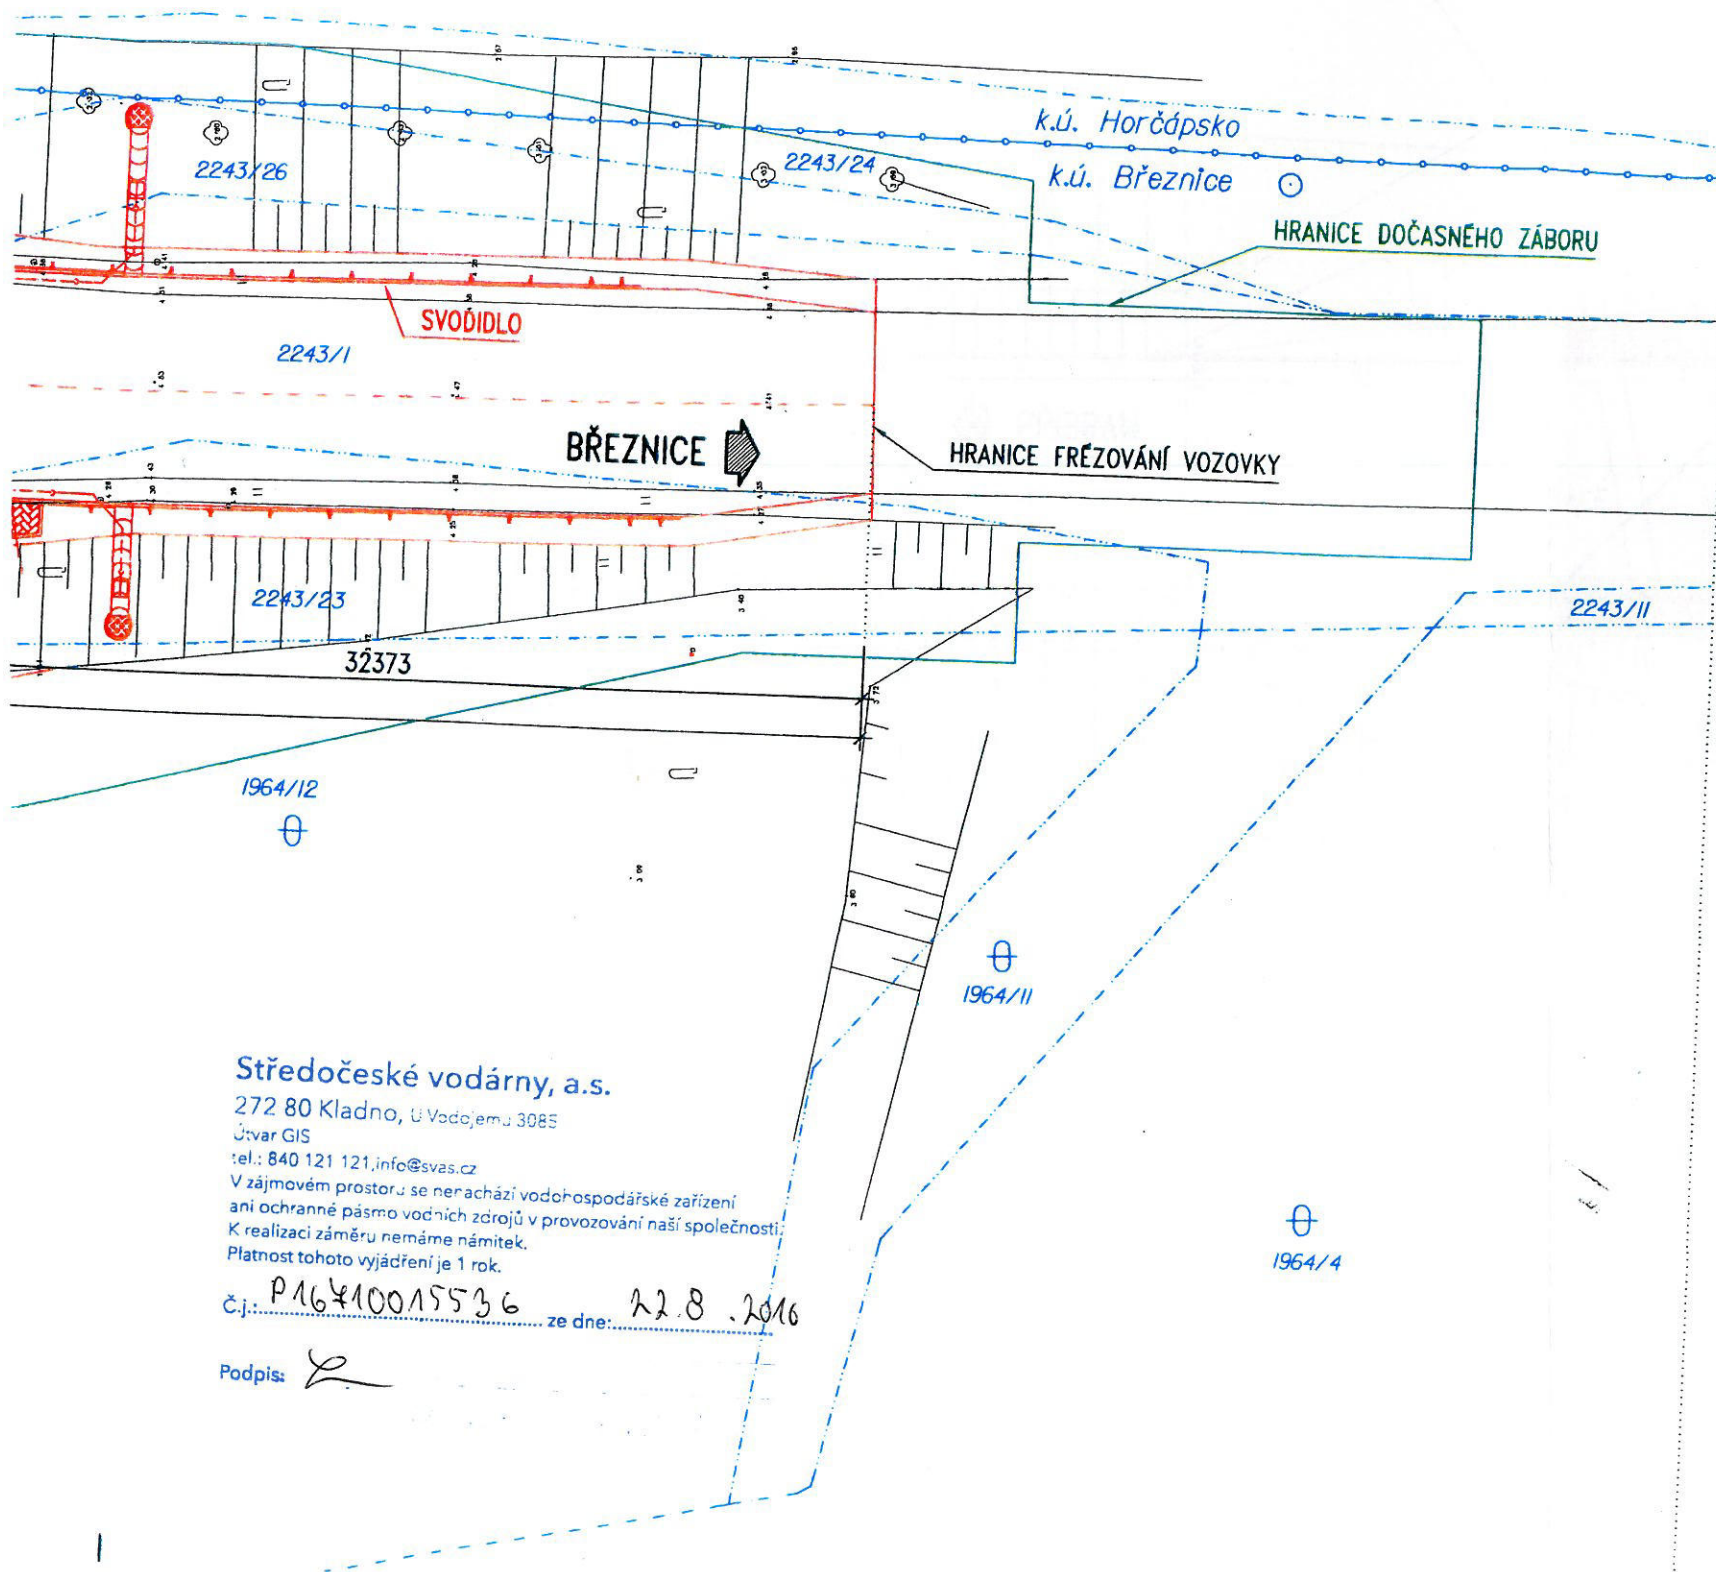

272 80 Kladno, U Vodojemu 3085  
Úřvar GIS  
tel.: 840 121 121, info@svas.cz  
V zájmovém prostoru se nachází vodoohospodářské zařízení  
ani ochranné pásmo vodních zdrojů v provozování naší společnosti.  
K realizaci záměru nemáme námitek.  
Platnost tohoto vyjádření je 1 rok.  
č.j.: P16410015536 ze dne: 22.8.2016

Podpis: 

OBJEDNATEL



Středočeský kraj  
Zborovská 11  
150 21 Praha 5

•		
•		
•		
ZWEWA		DATUM

JTSK

PROJEKTOVÁ, INŽENÝRSKÁ A KONSULTAČNÍ ORGANIZACE  
CERTIFIKÁT ISO 9001  
VPÚ DECO PRAHA s.r.o., PODBÁRSKÁ 1014/20, 160 00 PRAHA 6  
DIČ CZ60193280  
www.vpupraha.cz

PROJEKTANT	VYPRACOVAL	KONTROLA	HIP
Ing. Petr Dupač	Ing. Petr Dupač	Ing. Jiří Schindler	Doc. Pavel Ryžček
AKCE			

AKCE  
MOST EV.Č. 1911-4, ZA CHRÁSTEM

## B - SOUHRNNÉ ŘEŠENÍ STAVBY

**OBSAH PRÍLOHY**

## KOORDINAČNÍ SITUACE



ATELIÉR DOPRAVNÝCH STA

ČÍSLO ZAKÁZKY	1-0487-	
DOKUMENTACE	DSP	
MĚŘITKO	1:250	
DATUM	09.2015	
POČET FORMÁTŮ	4x44	
ČÁST	ČÍSLO PŘÍLOHY	ČÍSLO
B	02	
KÓD		

DOKUMENTACI LZE UŽÍVAT POUZE VE SMYSLU PŘÍSLUŠNÉ SMLOUVY O DÍLO. VÝKRES, ČI JEHO ČÁST, MÁŽE BÝT KOPÍROVÁN NEBO JINÝM ZPŮSOBEM ROZŠÍŘOVÁN POUZE PO PŘEDCHOZÍM SOUHLASU VPH DECO



PŮDORYS  
M 1:250

# KOORDINAČNÍ SITUACE

