

VPÚ DECO PRAHA, a.s.

Jaroslav Bajer

Podbabská 1014/20

160 00 Praha 6

Vaše značka

Naše značka

Vyřizuje

V Praze dne

1411601359

Středisko dokumentace SITEL

27.07.2016

Věc: Vyjádření k existenci technické infrastruktury

– podzemního komunikačního vedení a zařízení veřejné komunikační sítě

Stavba:

Oprava mostu ev.č. 1911-4 za Chrástem

– Zájmové území stavby vyznačeno ve Vaši žádosti

Společnost **OPTILINE a.s.**, se sídlem Brno, Příkop 843/4, PSČ 602 00, zastoupena společností SITEL, spol. s r.o., se sídlem Baarova 957/15, Praha 4, PSČ 140 00 (dále jen "SITEL"), Vám sděluje, že ve vyznačeném zájmovém území se nenachází žádná podzemní komunikační vedení a zařízení veřejné komunikační sítě ve vlastnictví společnosti OPTILINE a.s.

Souhlasíme s vydáním pro tyto účely: Ohlášení stavby, Rozhodnutí o umístění stavby, Stavební povolení, Veřejnoprávní smlouvy, Zjednodušené územní řízení, Územní souhlas, Územní řízení.

Toto vyjádření má platnost 1 rok ode dne vydání.

V případě další korespondence uvádějte naše číslo jednací.

S pozdravem

Přílohy: polohopisný plánec


Kopie: žádné



Situační výkres

Platí pouze s vyjádřením 1411601359.

Zakreslené polohy zařízení v příloze jsou pouze informativní.

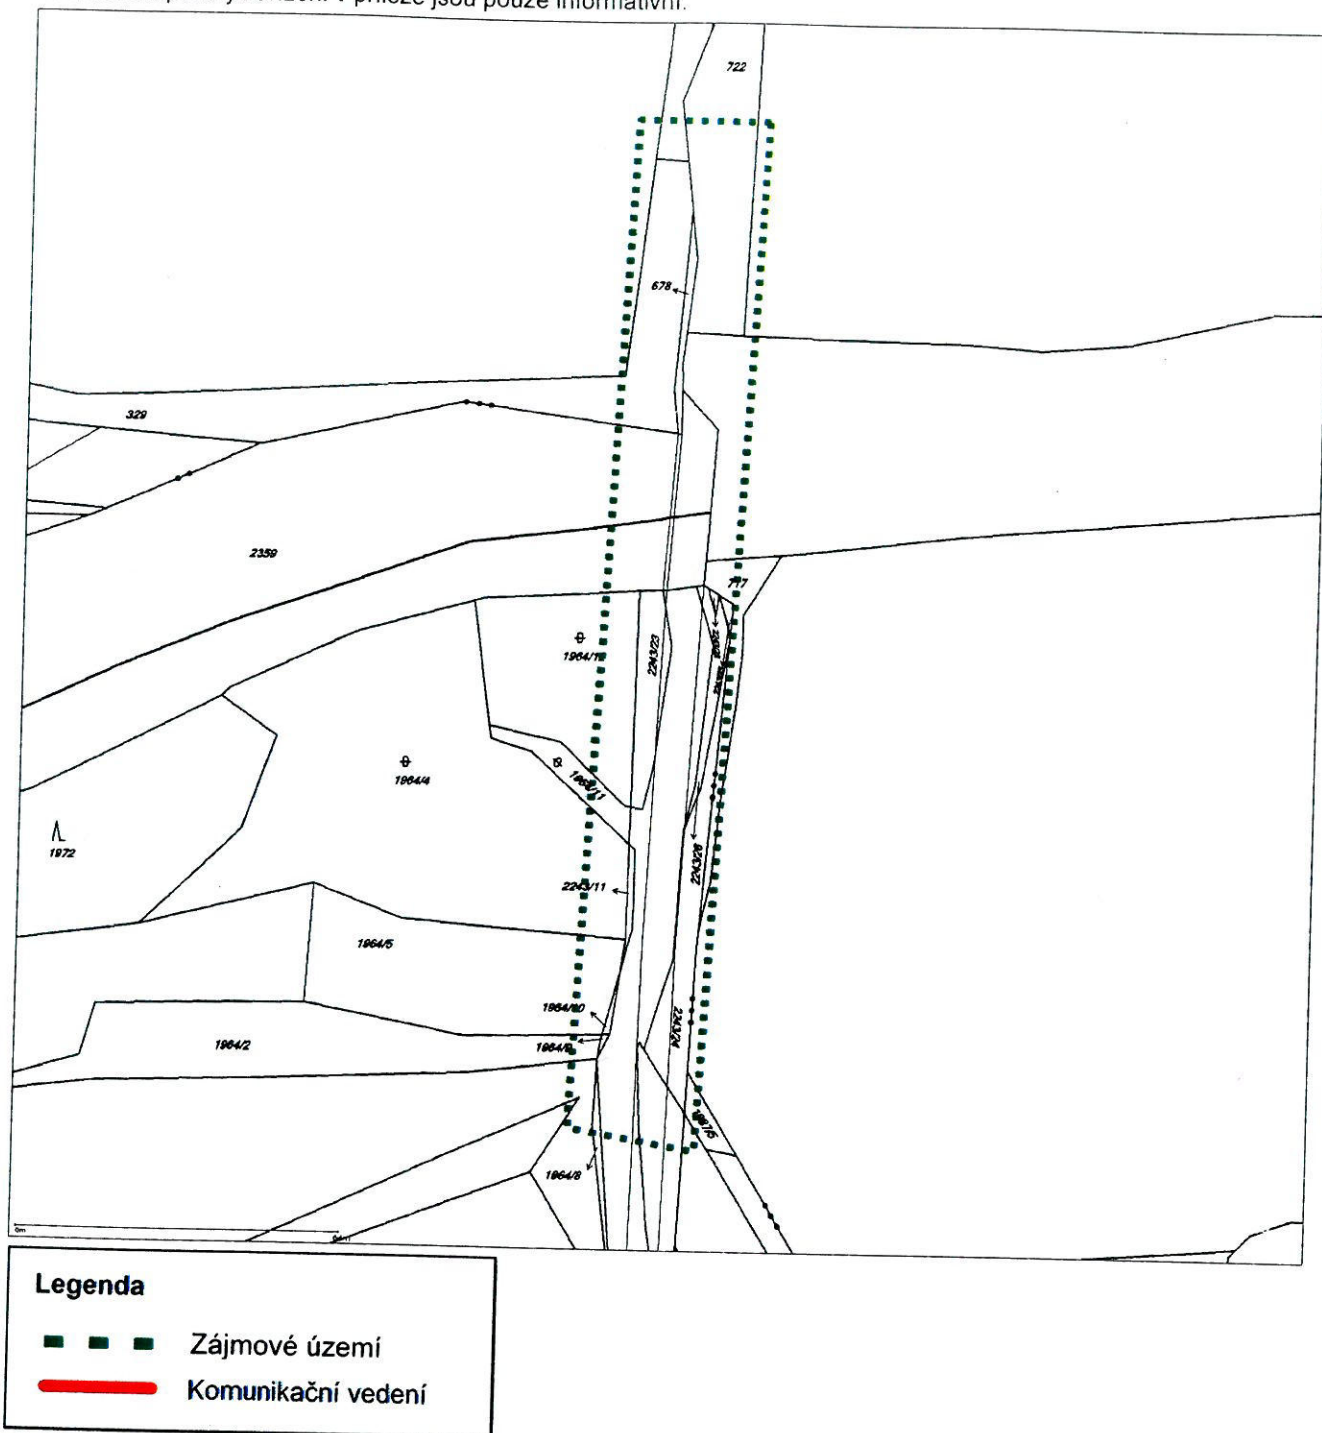

Dotčená katastrální území: Březnice, Chrást u Tochovic, Horčápsko

Optiline a.s.
Príkop 843/4, Brno, PSČ 602 00
IČ: 26270412, DIČ: CZ26270412
zapsána v OR u KS v Brně, oddíl B, vložka 3677

Zastoupena společností SITEL, spol. s r.o.,
se sídlem Baarova 957/15, Praha 4, PSČ 140 00
tel: 267 198 111, fax: 267 198 222
web: www.sitel.cz
IČ: 44797320, DIČ: CZ44797320
zapsána v OR u MŠA v Praze, oddíl C, vložka 6725