VÝKRES TVARU PILÍŘŮ

POHLED 1–1: PŮDORYS – PILÍŘE P2 A P3
M 1:50

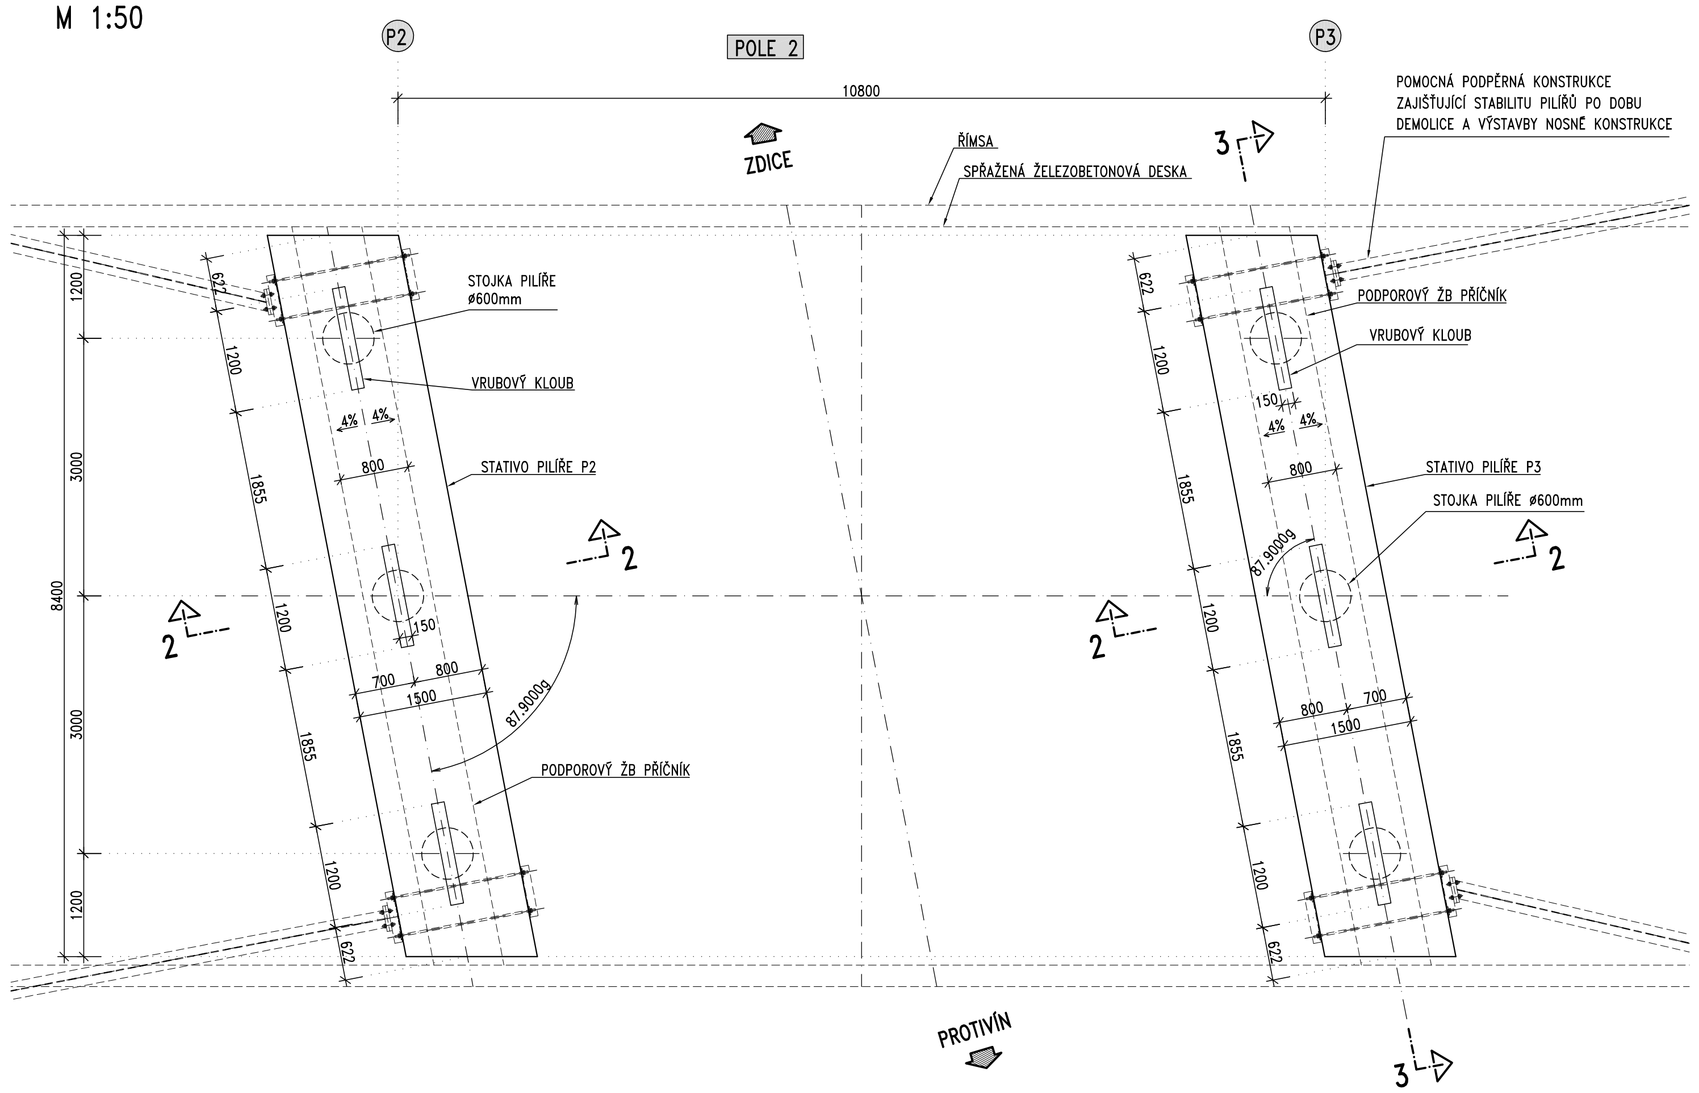

ŘEZ 2–2: PODÉLNÝ ŘEZ
M 1:50

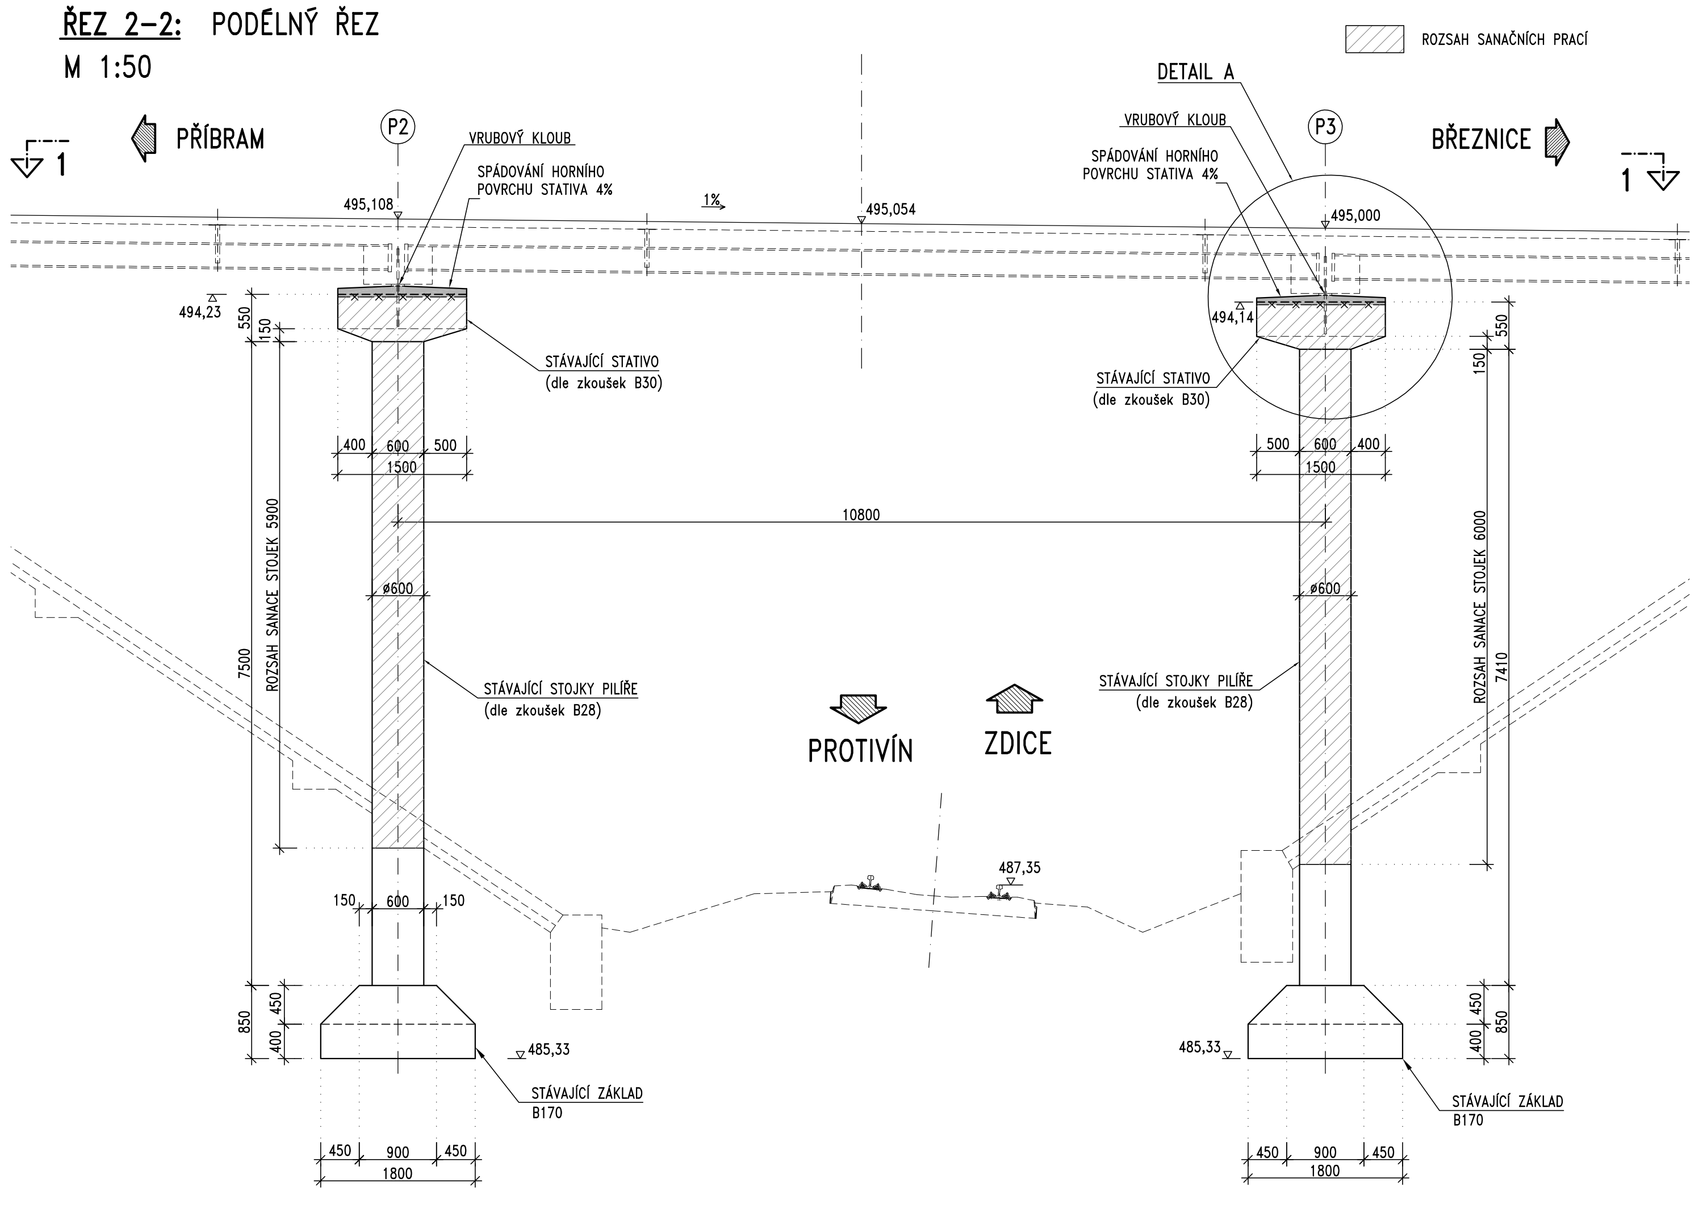

ŘEZ 3C–3C : PŘÍČNÝ ÚLOŽNOU PŘÍMKOU NA PILÍŘI P3 (ŠIKMÝ K OSE MOSTU)
M 1:20

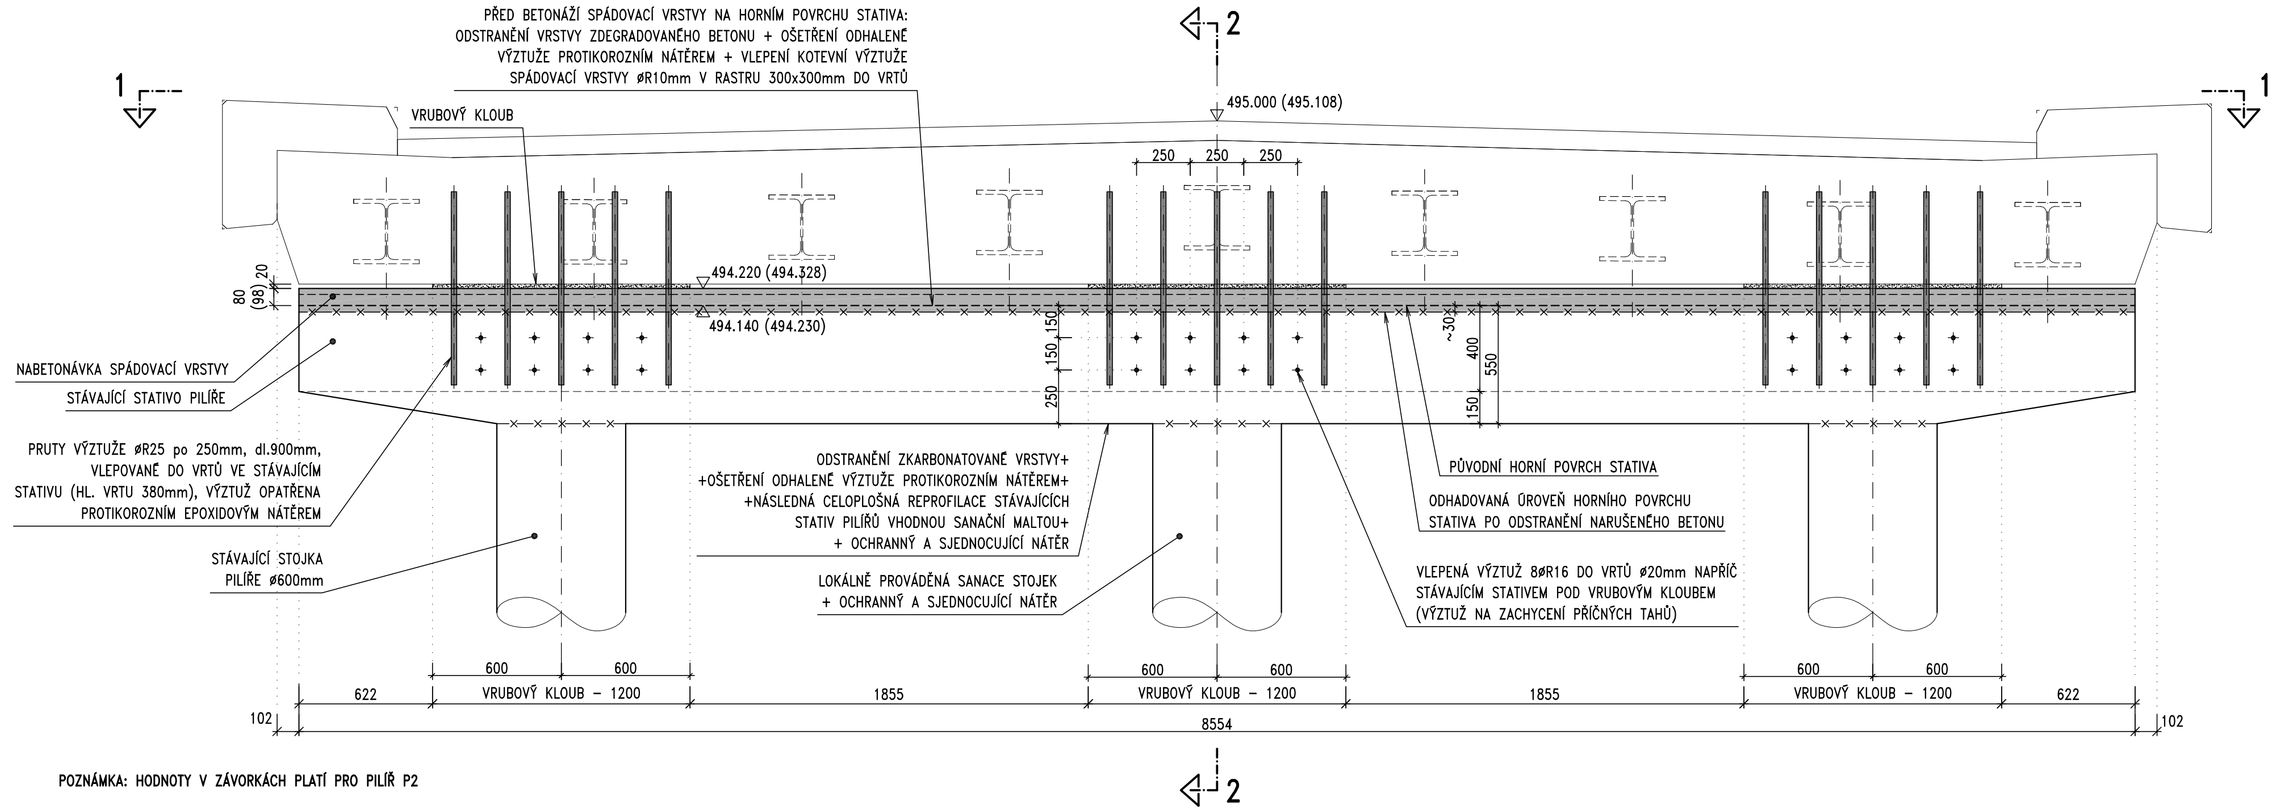

POZNÁMKA: HODNOTY V ZÁVORKÁCH PLATÍ PRO PILÍŘ P2

DETAIL A : DETAIL NABETONÁVKY STATIVA A VRUBOVÉHO KLOUBU
M 1:10

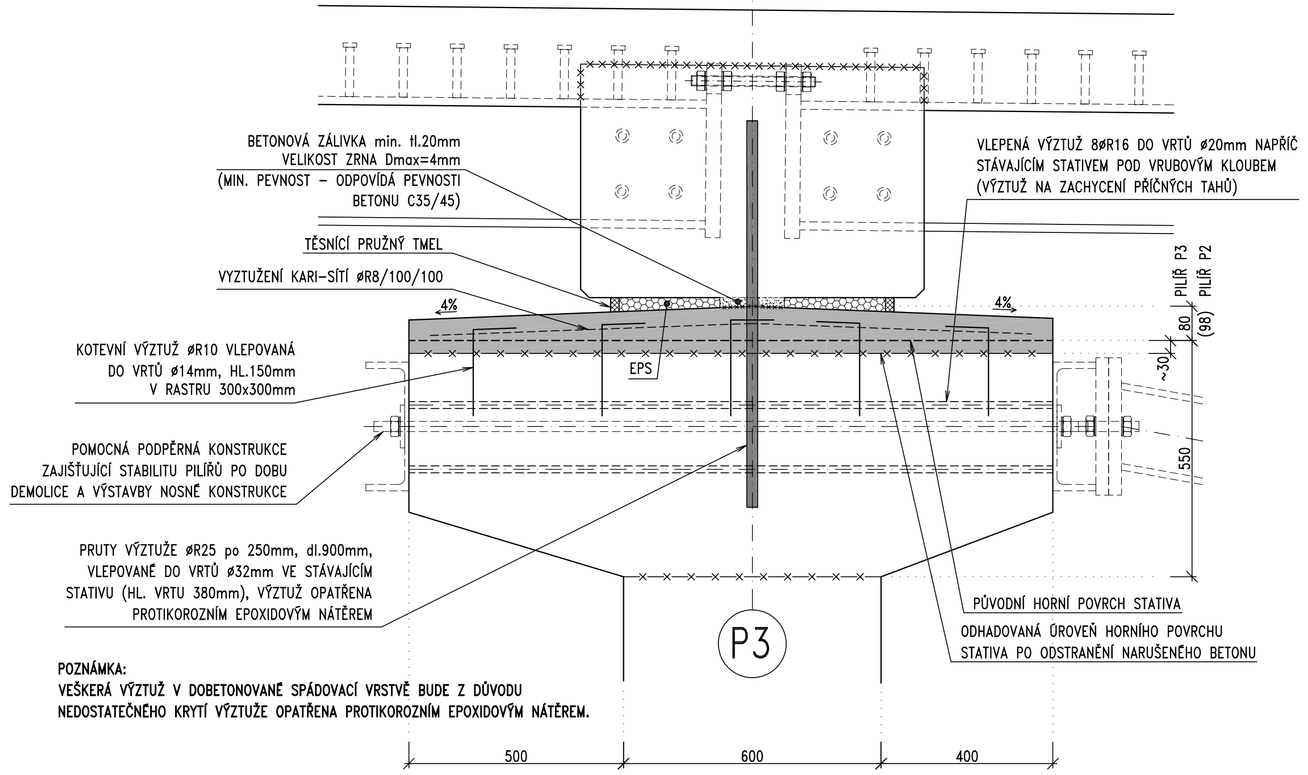

POZNÁMKA:
VEŠKERÁ VÝZTUŽ V DOBETONOVANÉ SPÁDOVACÍ VRSTVĚ BUDE Z DŮVODU NEDOSTATEČNÉHO KRYTÍ VÝZTUŽE OPATŘENA PROTIKOROZNÍM EPOXIDOVÝM NÁTĚREM.

VÝKAZ MATERIÁLŮ:

1.BETONY

	PILÍŘ P2	PILÍŘ P3	SUMA
DOBETONÁVKA SPÁDOVACÍ VRSTVY C 30/37 – XF2+XD1	1.4 m³	1.2 m³	2.6 m³

2.VÝZTUŽ B500B (10505 R)

3.SANAČNÍ MATERIÁLY
(UVÁDĚNÉ HODNOTY JSOU ODBORNÝM ODHADEM, SKUTEČNÉ PLOCHY A TLOUŠŤKY SANAČNÍCH MATERIÁLŮ BUDOU ZNÁMY AŽ BĚHEM VÝSTAVBY PO ODSTRANĚNÍ NESOUDRŽNÉHO A NARUŠENÉHO BETONU)

SANACE STOJEK – TENKOVRSTVÁ SANAČNÍ STĚRKA TL. do 5mm LOKÁLNÍ REPROFILACE + OCHRANNÝ BARIÉROVÝ PROTIKARBONATAČNÍ NÁTĚR + SJEDNOCUJÍCÍ NÁTĚR OŠETŘOVANÁ PLOCHA STOJEK – ČÁST NAD TERÉNEM + cca 0.5m POD ÚROVEŇ ZPEVNĚNÍ SVAHU	67.3 m²
SANACE STATIV – DVOUVRSTVÁ SANAČNÍ MALTA TL. do 60mm PLOCHY STATIV KROMĚ HORNÍHO POVRCHU – LOKÁLNĚ – cca 40% PLOCHY	17.3 m²
SANACE STATIV – JEDNOVRSTVÁ SANAČNÍ MALTA TL. do 30mm PLOCHY STATIV KROMĚ HORNÍHO POVRCHU – ZBÝVAJÍCÍ PLOCHY 100% PLOCHY STATIV – OCHRANNÝ BARIÉROVÝ PROTIKARBONATAČNÍ NÁTĚR + SJEDNOCUJÍCÍ NÁTĚR	25.9 m²
ADHEZNÍ MŮSTEK MEZI STARÝM A NOVÝM BETONEM, HORNÍ POVRCH STATIV (EPOXIDOVÁ PRYSKYŘICE + POSYP KŘEMIČITÝM PÍSKEM)	25.8 m²

POZNÁMKY:
1. VŠECHNY NEOZNAČENÉ POHLEDOVÉ HRANY BETONU BUDOU ZKOSENY 20/20 mm.
2. ÚPRAVA PLOCH BETONU (TKP KAP. 18 čl. 5.6):
   POHLEDOVÉ BEDNĚNÉ PLOCHY – KATEGORIE C2d
   NEPOHLEDOVÉ NEBEDNĚNÉ PLOCHY – KATEGORIE E
3. BETONOVÉ PLOCHY VE STYKU SE ZEMINOU (ODHALENÉ ČÁSTI STOJEK PILÍŘŮ POD ÚROVNÍ TERÉNU) BUDOU OPATŘENY HYDROIZOLACÍ TYP 1 – 1xALP+2xALN
4. VŠECHNY PRACOVNÍ SPÁRY BUDOU OPATŘENY SPOJOVACÍM NÁTĚREM.
5. PO DEMONTÁŽI POMOCNÉ PODPĚRNÉ KONSTRUKCE BUDOU VRTY PRO SPÍNACÍ TYČE INJEKTOVÁNY BETONOVOU ZÁLIVKOU A POVRCH STATIV REPROFILOVÁN V RÁMCI SANAČNÍCH PRACÍ.
6. VEŠKERÁ VÝZTUŽ V DOBETONOVANÉ SPÁDOVACÍ VRSTVĚ BUDE OPATŘENA PROTIKOROZNÍM EPOXIDOVÝM NÁTĚREM (Z DŮVODU NEDOSTATEČNÉHO KRYTÍ VÝZTUŽE).
7. POPIS SANACE PILÍŘŮ – VIZ PŘÍLOHA TECHNICKÁ ZPRÁVA.
8. NÁVRH POMOCNÉ PODPĚRNÉ KONSTRUKCE PRO ZAJIŠTĚNÍ STABILITY PILÍŘŮ NENÍ PŘEDMĚTEM TÉTO PD. BUDE ZPRACOVÁN V MONTÁŽNÍ DOKUMENTACI ZHOTOVITELE STAVBY.

OBJEDNATEL
SÚS Středočeského kraje
Středočeský kraj
Zborovská 11
150 21 Praha 5

.		
.		
.		
ZMĚNA		DATUM

JTSK Bpv

PROJEKTOVÁ, INŽENÝRSKÁ A KONZULTAČNÍ ORGANIZACE
CERTIFIKÁT ISO 9001 IČ: CZ61132280
VPÚ DECO PRAHA a.s., PODBABSKÁ 1014/20, 160 00 PRAHA 6 www.vpupraha.cz

PROJEKTANT	VYPRACOVAL	KONTROLA	HIP
Ing. Petr Dupač	Ing. Petr Dupač	Ing. JIří Schindler	Doc. Pavel Ryšček

VPÚ DECO PRAHA a.s.
ATELIÉR DOPRAVNÍCH STAVEB

AKCE
MOST EV.Č. 1911–4, ZA CHRÁSTEM

C1 – SO201 Most

OBSAH PŘÍLOHY
VÝKRES TVARU PILÍŘŮ

ČÍSLO ZAKÁZKY	1–0487–01/30
DOKUMENTACE	PDPS
MĚŘÍTKO	1:50,1:20,1:10
DATUM	09.2016
POČET FORMÁTŮ	1xA4

ČÁST	ČÍSLO PŘÍLOHY	ČÍSLO VERZE
C1	08	

KÓD

DOKUMENTACE LZE UŽÍVAT POUZE VE SMYSLU PŘÍSLUŠNÉ SMLOUVY O DÍLO. VÝKRES, O JEHO ČÁST, MŮŽE BÝT KOPÍROVÁN NEBO JINÝM ZPŮSOBEM REZMNOŽOVÁN POUZE PO PŘEDCHOZÍM SOUHLASU VPÚ DECO PRAHA a.s.