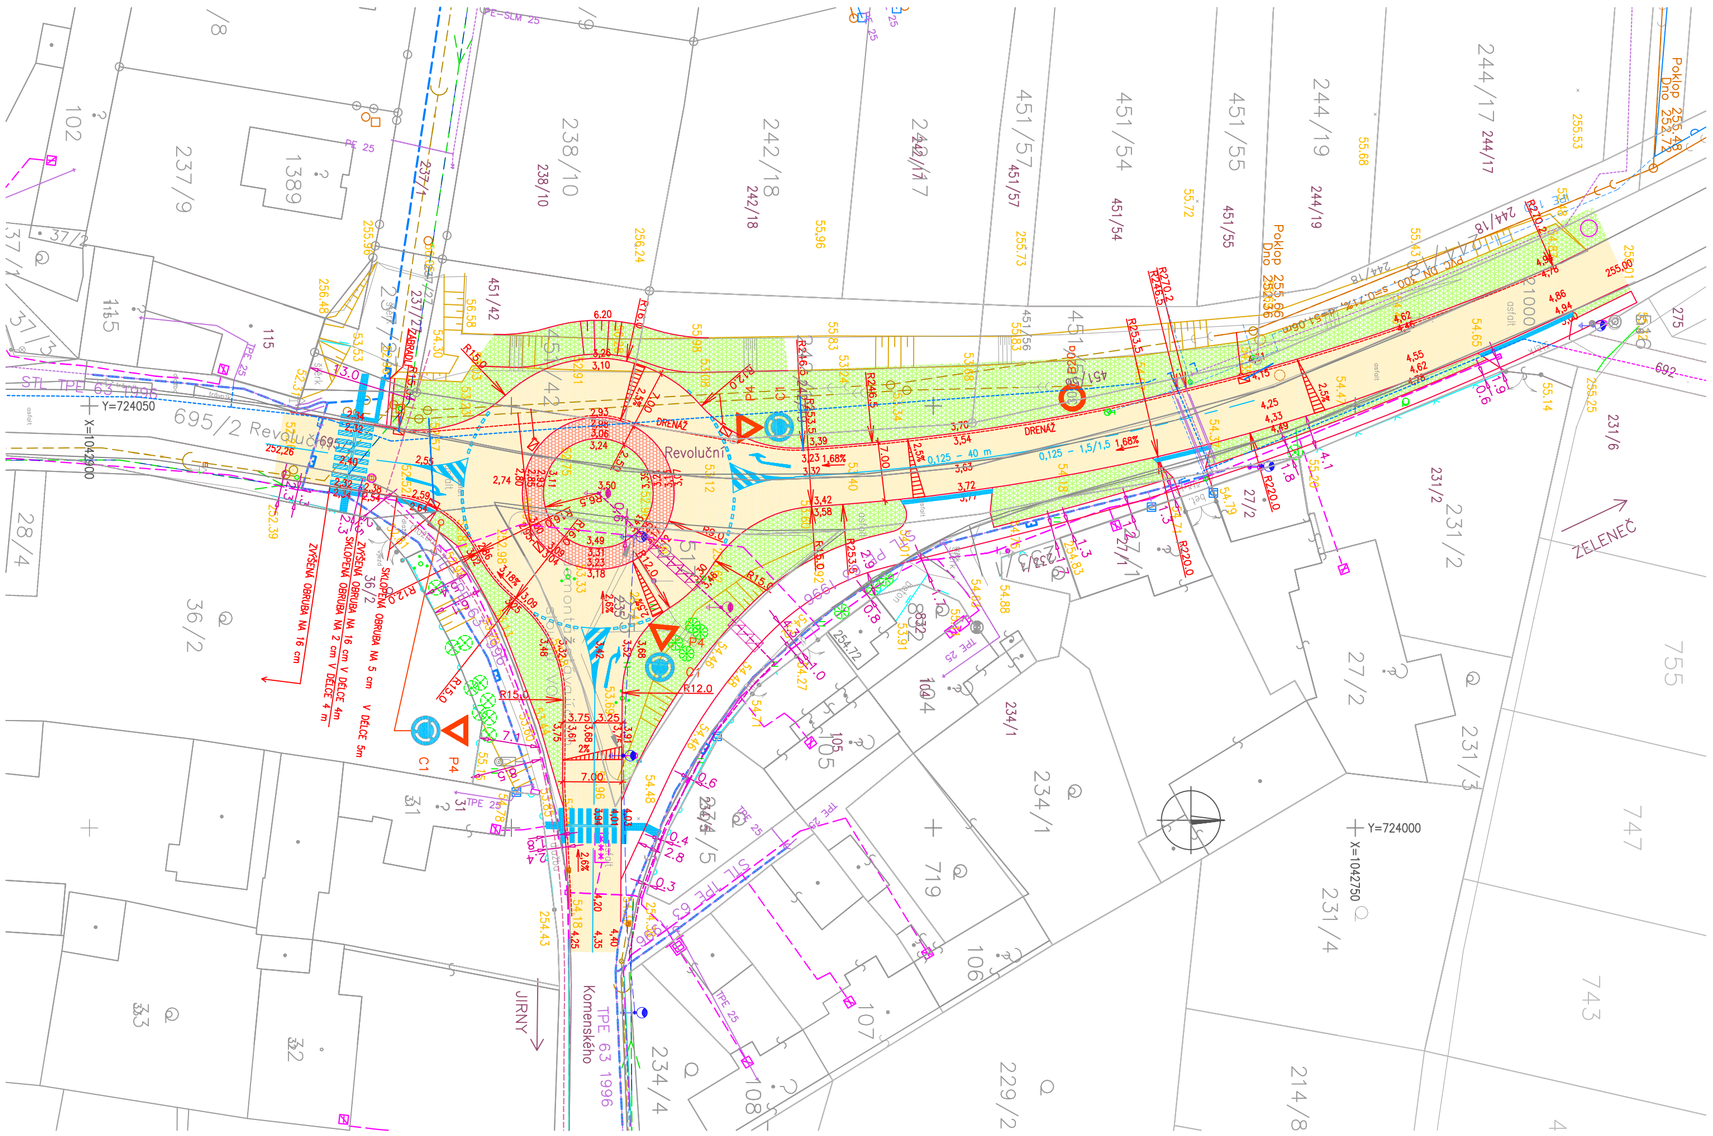

Legenda:

- rozhraní pevných ploch
- budova
- stav dle KN
- rozhraní kultur
- plot kovový
- plot dřevěný
- plot zděný
- opěrná zeď
- hrana
- pata, svah
- strom jehličnatý, listnatý
- křoví, keř, travnatá plocha
- kanalizační šachta kruhová, vpusť
- vodovodní šoupě
- HUP
- pomník
- sloupky vjezdu, vrata

- stávající kabel VUSS
- stávající plynovod
- stávající vodovod
- stávající sdělovací kabel
- stávající kanalizace
- navrh nových obrub komunikace
- navrh nových uličních vpustí
- ŽIVIČNÁ VOZOVKA
- DLAŽDĚNÝ PRSTENEC
- CHODNÍKY
- ÚPRAVA SVAHŮ AZELENÝCH PLOCH
- HRANICE A ČÍSLA POZEMKŮ
- VODOROVNÉ DOPRAVNÍ ZNAČENÍ
- C1 SVISLÉ DOPRAVNÍ ZNAČENÍ

- stávající kabelové vedení VO
- nové kabelové vedení VO AYKY–J 4x16
- nová trasa plynovodu
- kabelová chráni ka AROT 50mm
- kabelová spojka
- novÁsloup VO, stávající

Souřadnicový systém: S–JTSK

Výškový systém: Bpv

Stavba

ŠESTAJOVICE

OKRUŽNÍ KŘIŽOVATKA REVOLUČNÍ–KOMENSKÉHO

TOMIPRO
PROJEKTOVÁ ČINNOST VE VÝSTAVBĚ
Ing. Miroslav Tomeš
Ctěnická 692, 190 00 PRAHA 9
tel.: 286 886 873, 603 372 972
e–mail: miroslav.tomes@seznam.cz

Odpovědný projektant	Ing. Miroslav Tomeš	Datum	11/2012
Autorizace objektu	Ing. Miroslav Tomeš	Stupeň	PDPS
Vypracoval	Ing. Miroslav Tomeš	Č. zakázky	
Investor: Obec Šestajovice		Počet form.	3 x A4
		Měřítko	1 : 500
Část dokumentace: so 01 VOZOVKY		Č. kopie	Č. přílohy: 2
Název přílohy: SITUACE			