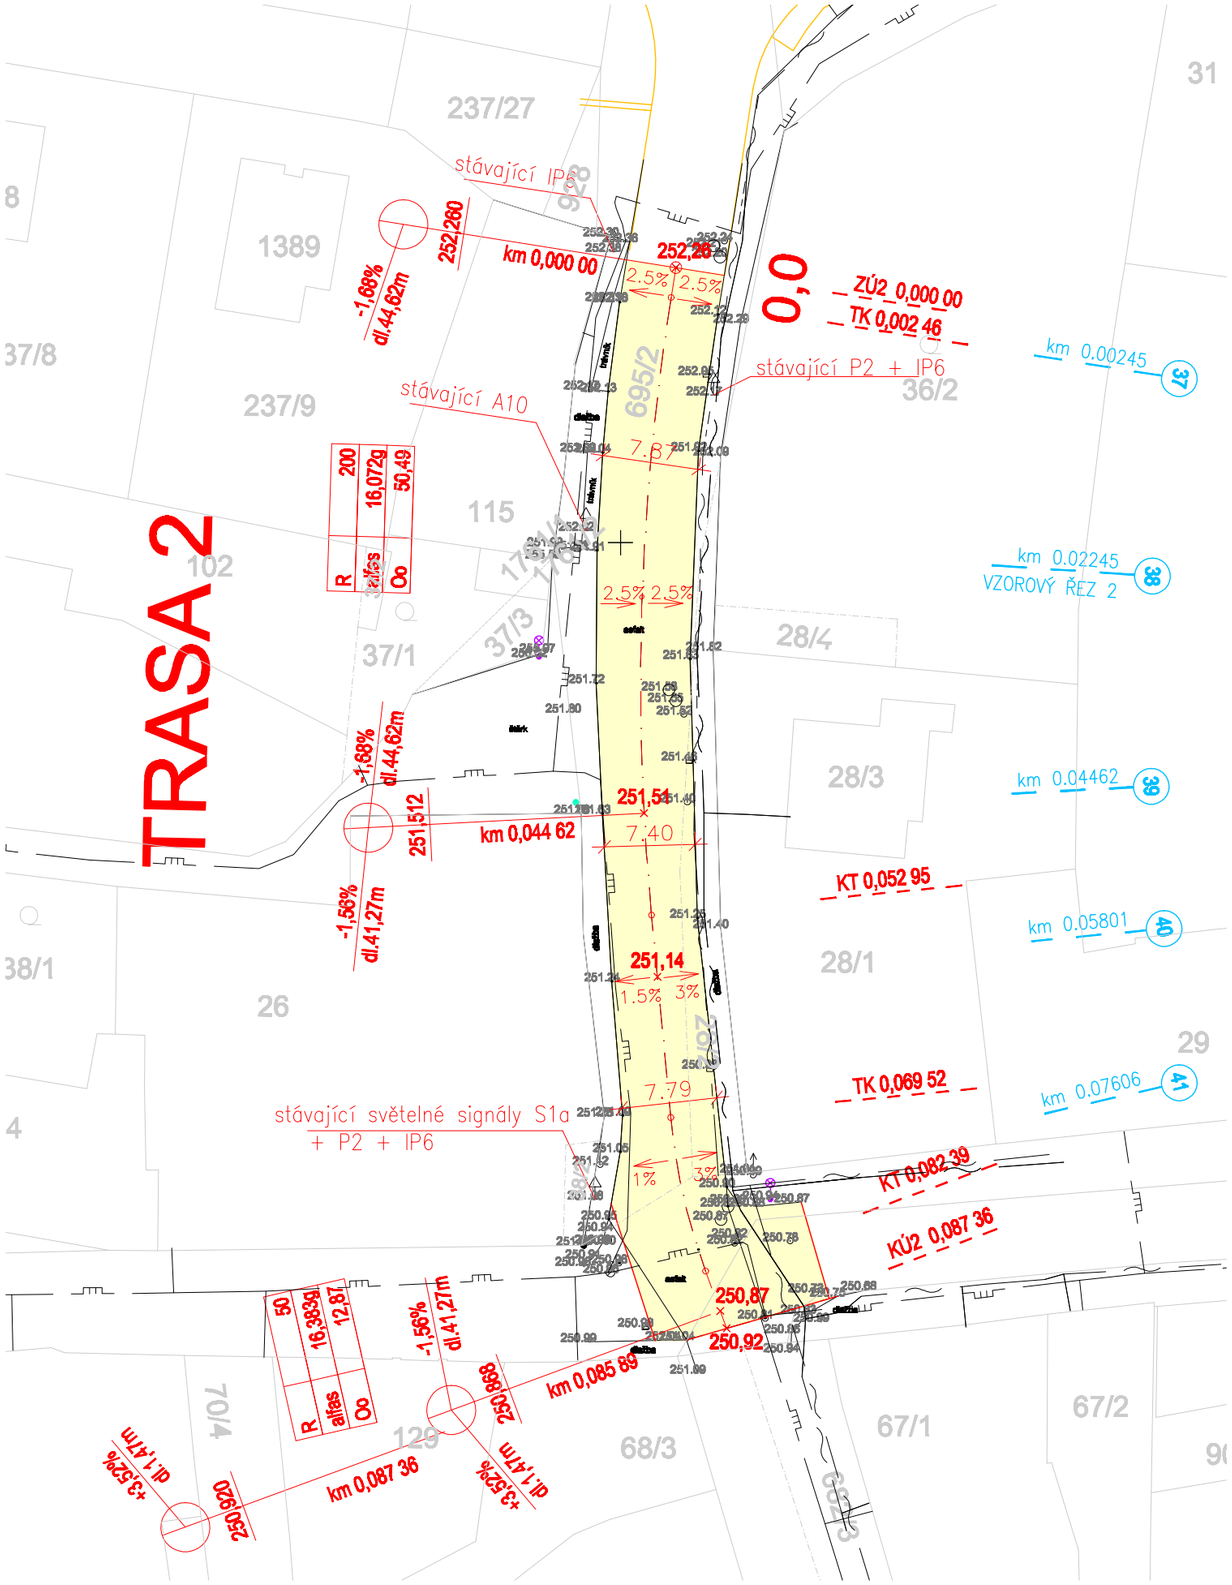

SOUŘADNICOVÝ SYSTÉM JTSK

VÝŠKOVÝ SYSTÉM BALT

OBJEDNATEL: Obec Šestajovice, Husova 60, Praha-východ		ZHOTOVITEL: GRP-GEODÉZIE A PROJEKCE, Mírová 474E, Milovice nad Labem, tel.: 731578557 , Ing.Petr Prosek	
VYPRACOVAL	Ing. Iva Rotheová	STUPEŇ	PDPS
ODPOVĚDNÝ PROJEKTANT	Ing. Iva Rotheová	DATUM	11/2012
MÍSTO STAVBY	Šestajovice	MĚŘÍTKO	1:500
AKCE	REKONSTRUKCE KOMUNIKACÍ III/33310 a III/0116		

STAVEBNÍ OBJEKT:	SO 100 REKONSTRUKCE POVRCHU KOMUNIKACÍ	Č.PARÉ
PŘÍLOHA:	SITUACE-TRASA 2	Č. PŘÍLOHY: 6