


STÁV. VODOVOD LT300

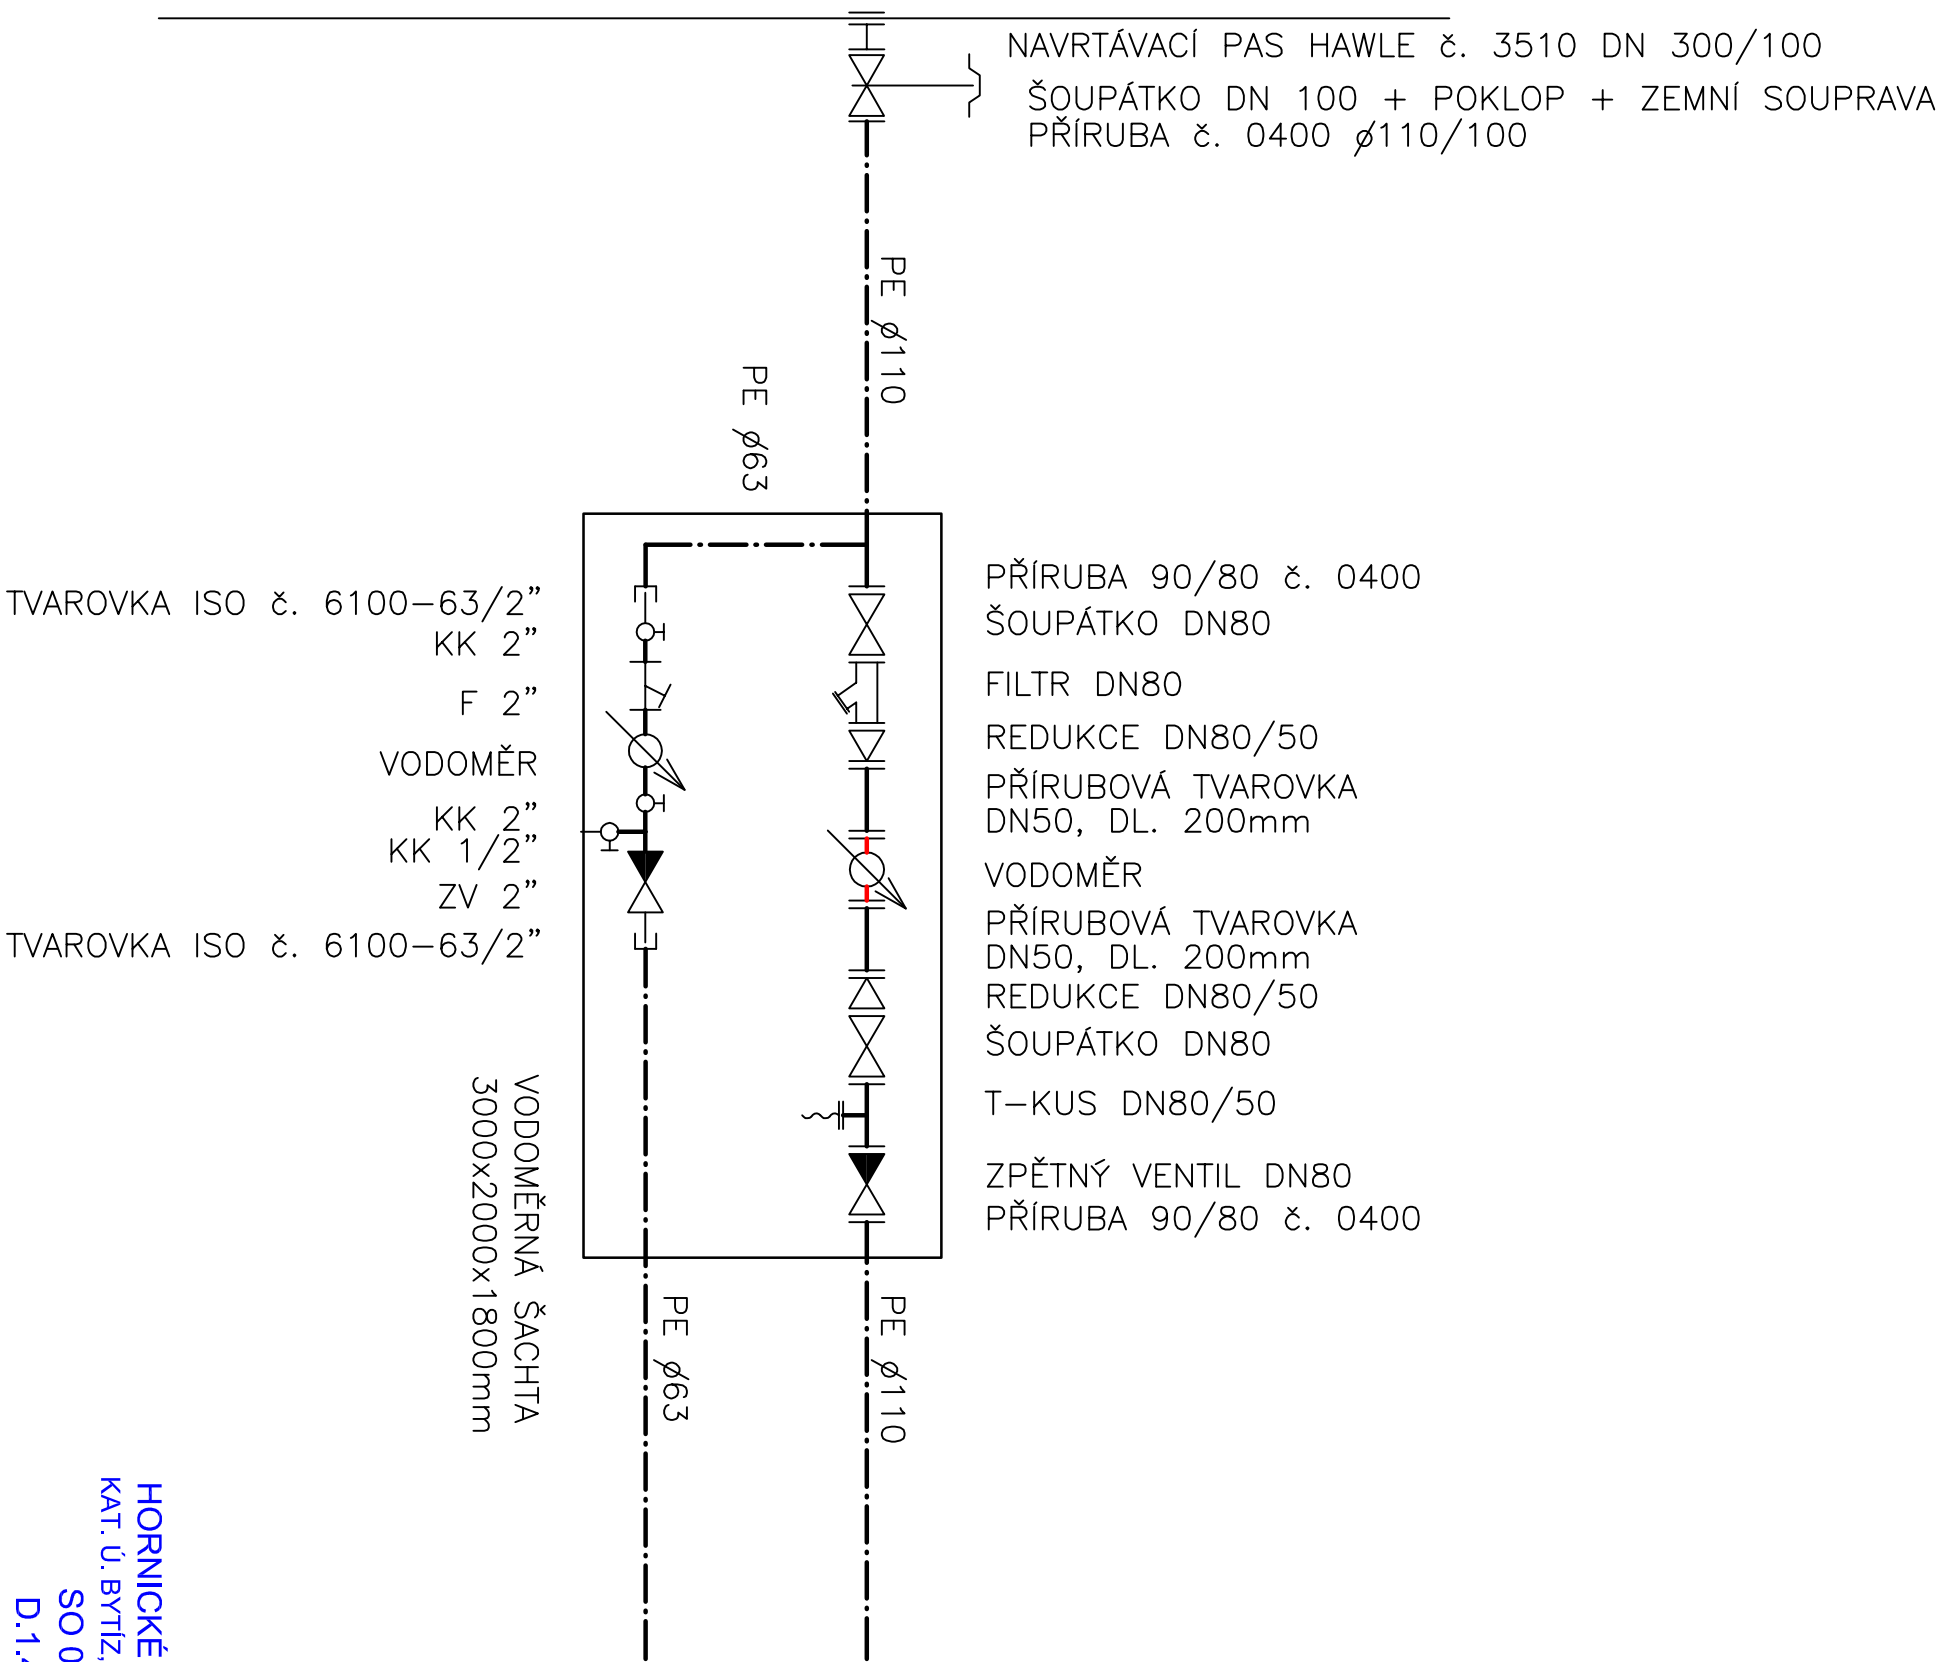

HORNICKÉ MUZEUM - ŠACHTA Č. 11A BYTÍZ
KAT. Ú. BYTÍZ, PARC. Č. 60/58, 60/56, 60/55, 60/57, 60/106
SO 05 - VODOVODNÍ PŘÍPOJKA
D.1.4. ZDRAVOTNÍ INSTALACE
KLADÉČSKÉ SCHÉMA