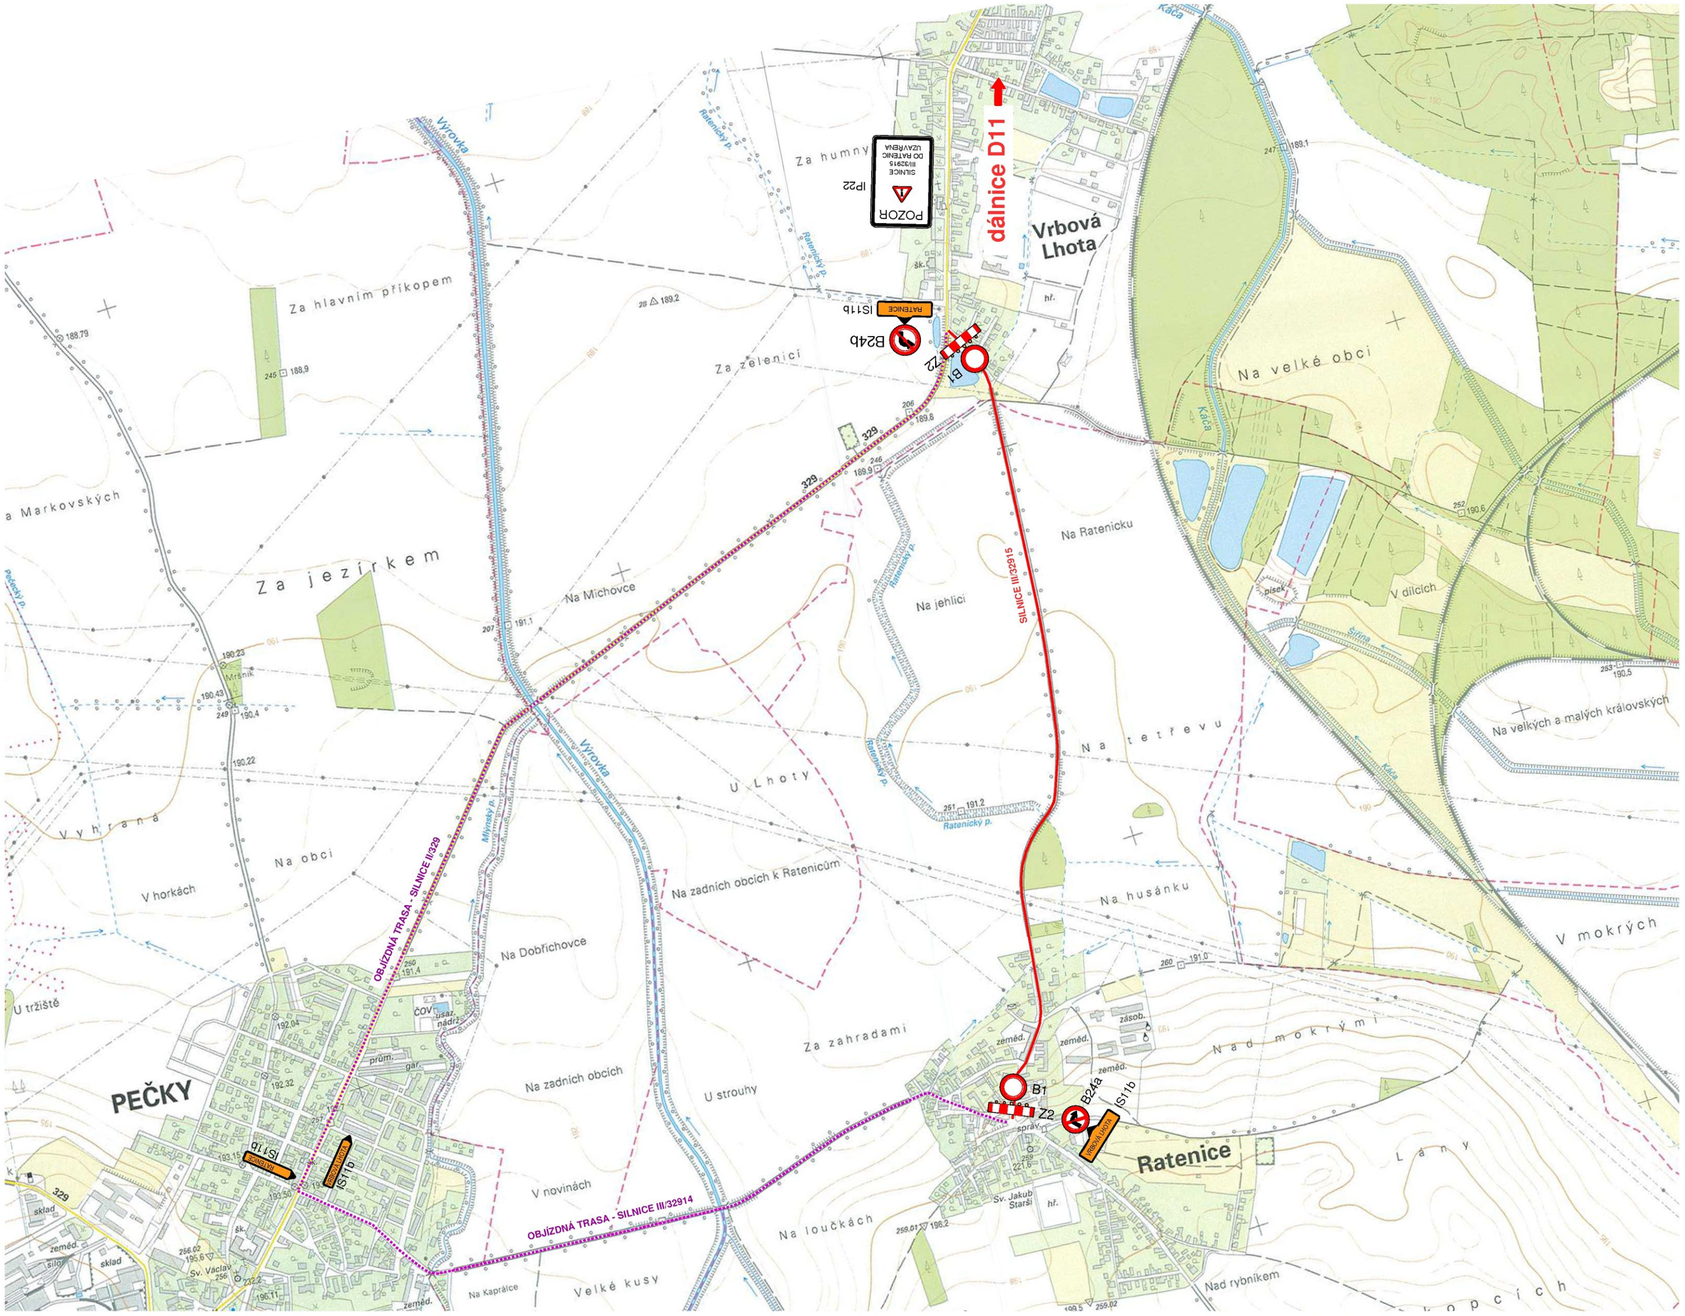

D. ZÁSADY ORGANIZACE VÝSTAVBY

Objednatel:

Krajská správa a údržba silnic Středočeského kraje
Zborovská 11
150 21 Praha 5

Zhotovitel:	**Navrhl**	M. PETRÝDES		**Objednatel**	SÚSSK
	Vypracoval	M. PETRÝDES		**Zak. číslo**	13 LI31 007
	Zodp. projektant	V. MATYSOVÁ		**Datum**	02/2013
	Tech. kontrola	ING. M. KOLOUŠEK		**Stupeň**	PDPS
	Akce	**Rekonstrukce silnic III.třídy v úseku I/12 - Cerhenice - II/329**		**Měřítko**	1:10000
				Č.přílohy	**Paré**
Valbek, spol. s r.o. Vaňurova 505/17 460 02 Liberec 3	**Příloha**	SITUACE DIO - III.ETAPA		D 2.6	