
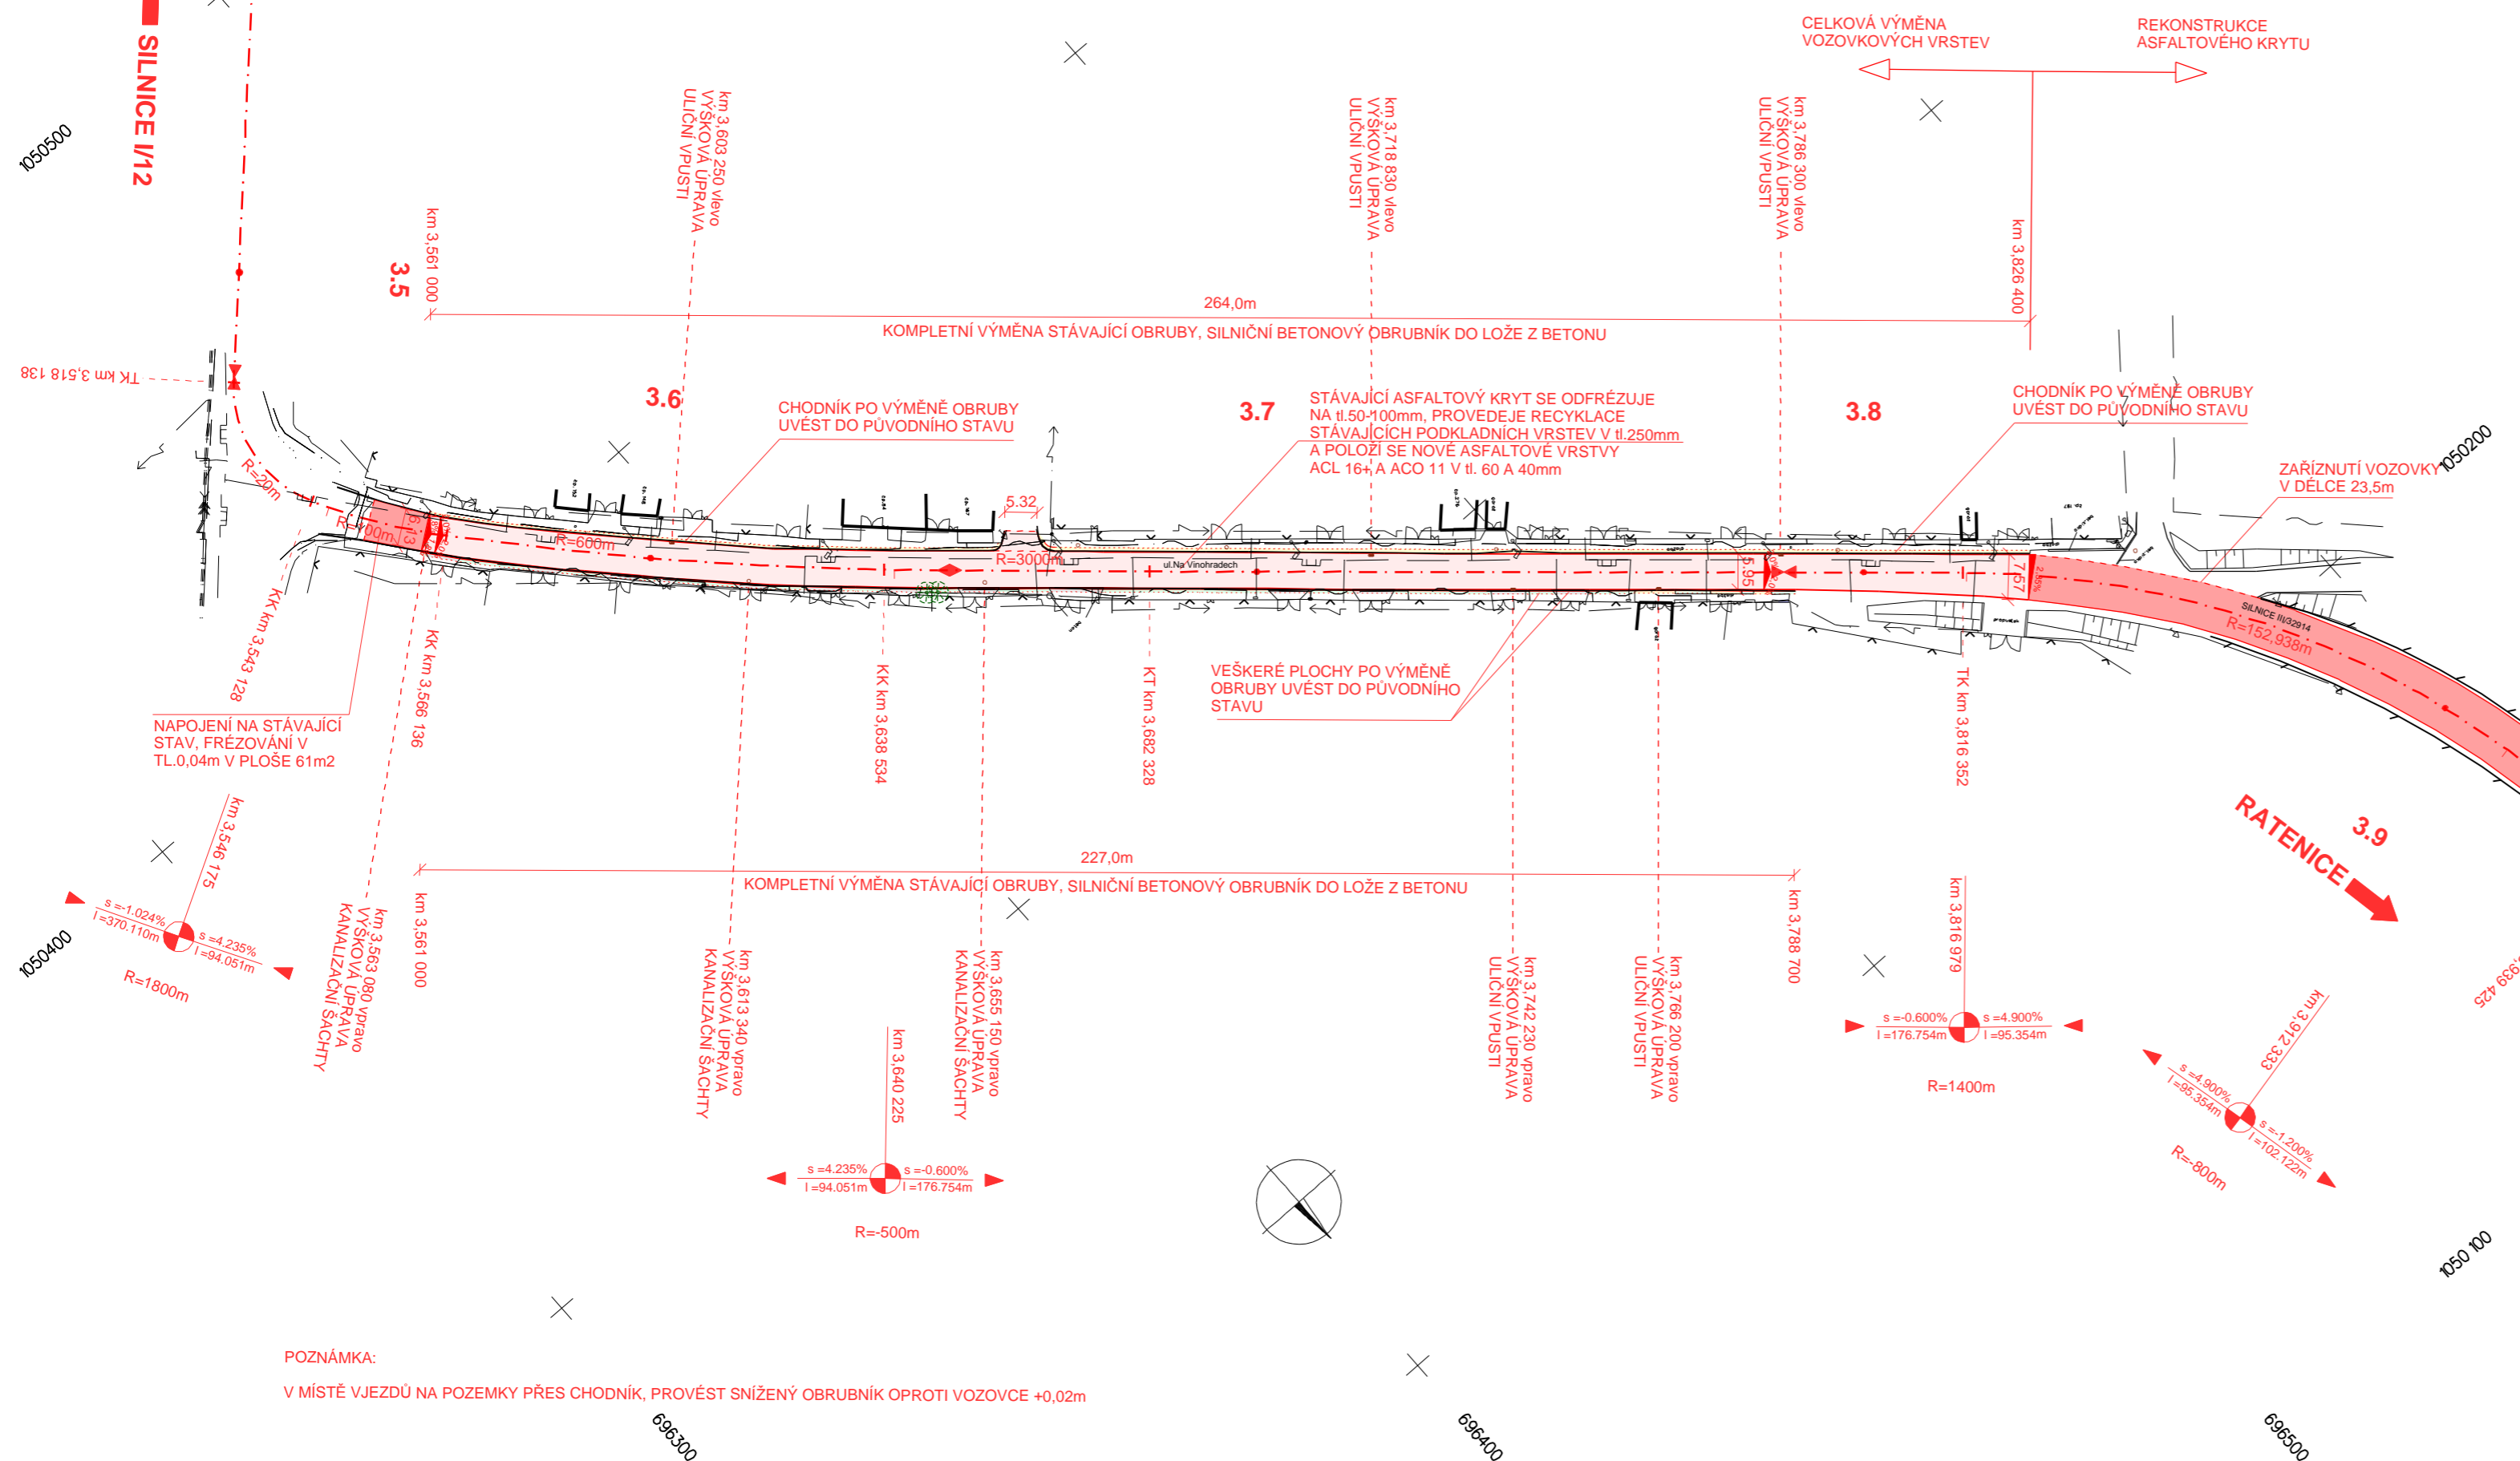


DETAILNÍ SITUACE km 3,561 - km 3,827 M 1:1000

 

Navrh	M. PETRÝDES		Objednatel	SÚSSK
Vypracoval	M. PETRÝDES		Zak. číslo	13 LI31 007
Zodp. projektant	V. MATYSOVÁ		Datum	02/2013
Tech. kontrola	ING. M. KOLOUŠEK		Stupeň	PDPS
Akce Rekonstrukce silnic III.třídy v úseku I/12 - Cerhenice - II/329			Měřítko	1:1000
			Č.přílohy	Paré
Příloha DETAILNÍ SITUACE km 3,561 - km 3,827			B 2.3	