




PODÉLNÝ PROFIL RATENICE - II/329 M 1:5 000/500

[illegible]

$R = 10000,000 \text{ m}$ $R = 6000,000 \text{ m}$ $R = 20000,000 \text{ m}$
 $T = 32,697 \text{ m}$ $T = 17,843 \text{ m}$ $T = 60,000 \text{ m}$
 $y = 0,053 \text{ m}$ $y = 0,027 \text{ m}$ $y = 0,090 \text{ m}$

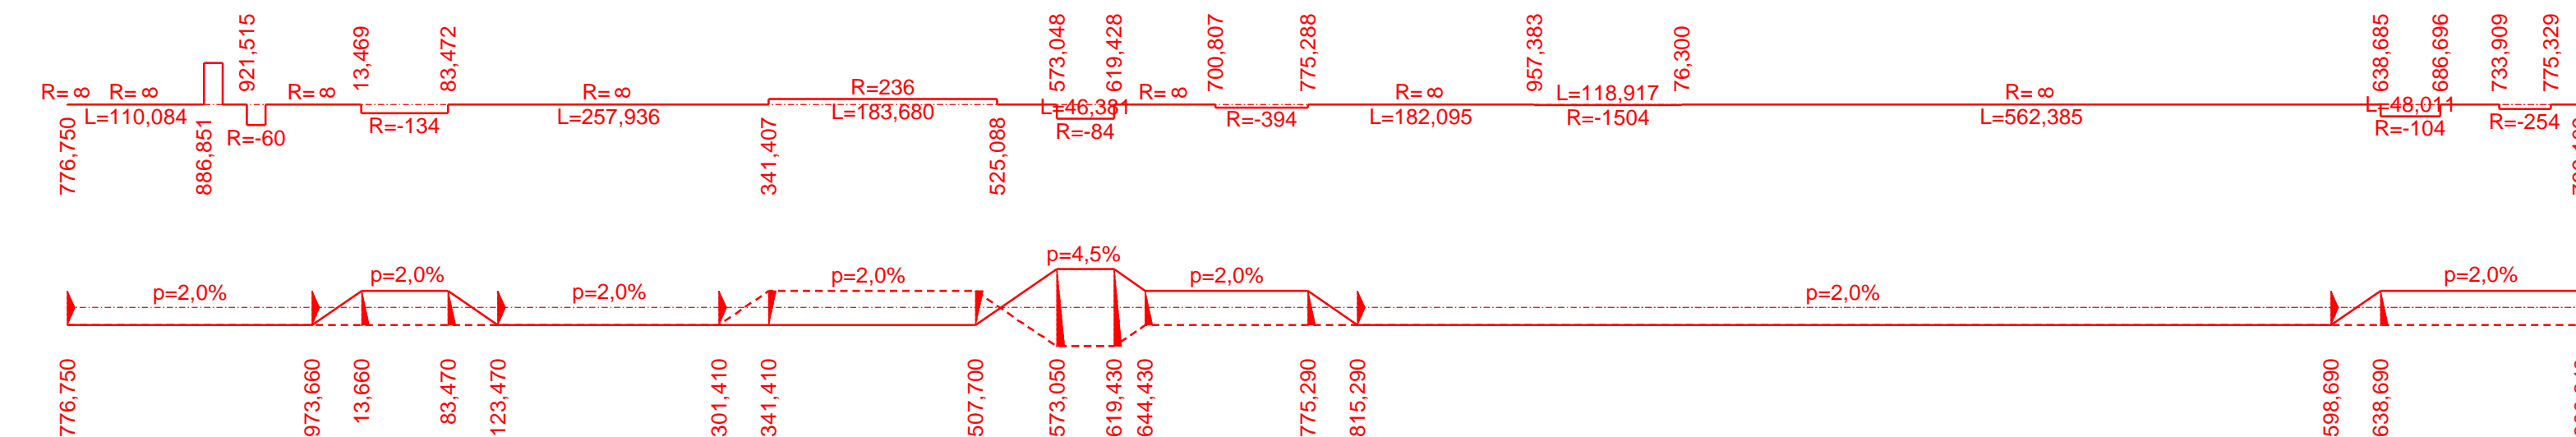

Krajská správa a údržba silnic Středočeského kraje
Zborovská 11
150 21 Praha 5

Zhotovitel:	Navrh	M. PETRÝDES	Objednatel	SÚSK
	Vypracoval	M. PETRÝDES	Zak. číslo	13 LI31 007
	Zodp. projektant	V. MATYSOVÁ	Datum	02/2013
	Tech. kontrola	ING. M. KOLOUŠEK	Stupeň	PDPS
	Akce	Rekonstrukce silnic III.třídy v úseku I/12 - Cerhenice - II/329	Měřítka	1:5000/500
	Příloha		Č.přilohy	Paré
Valbek, spol. s r.o. Vahurova 505/17 460 02 Liberec 3	PODÉLNÝ PROFIL RATENICE - II/329		B 3.2	