


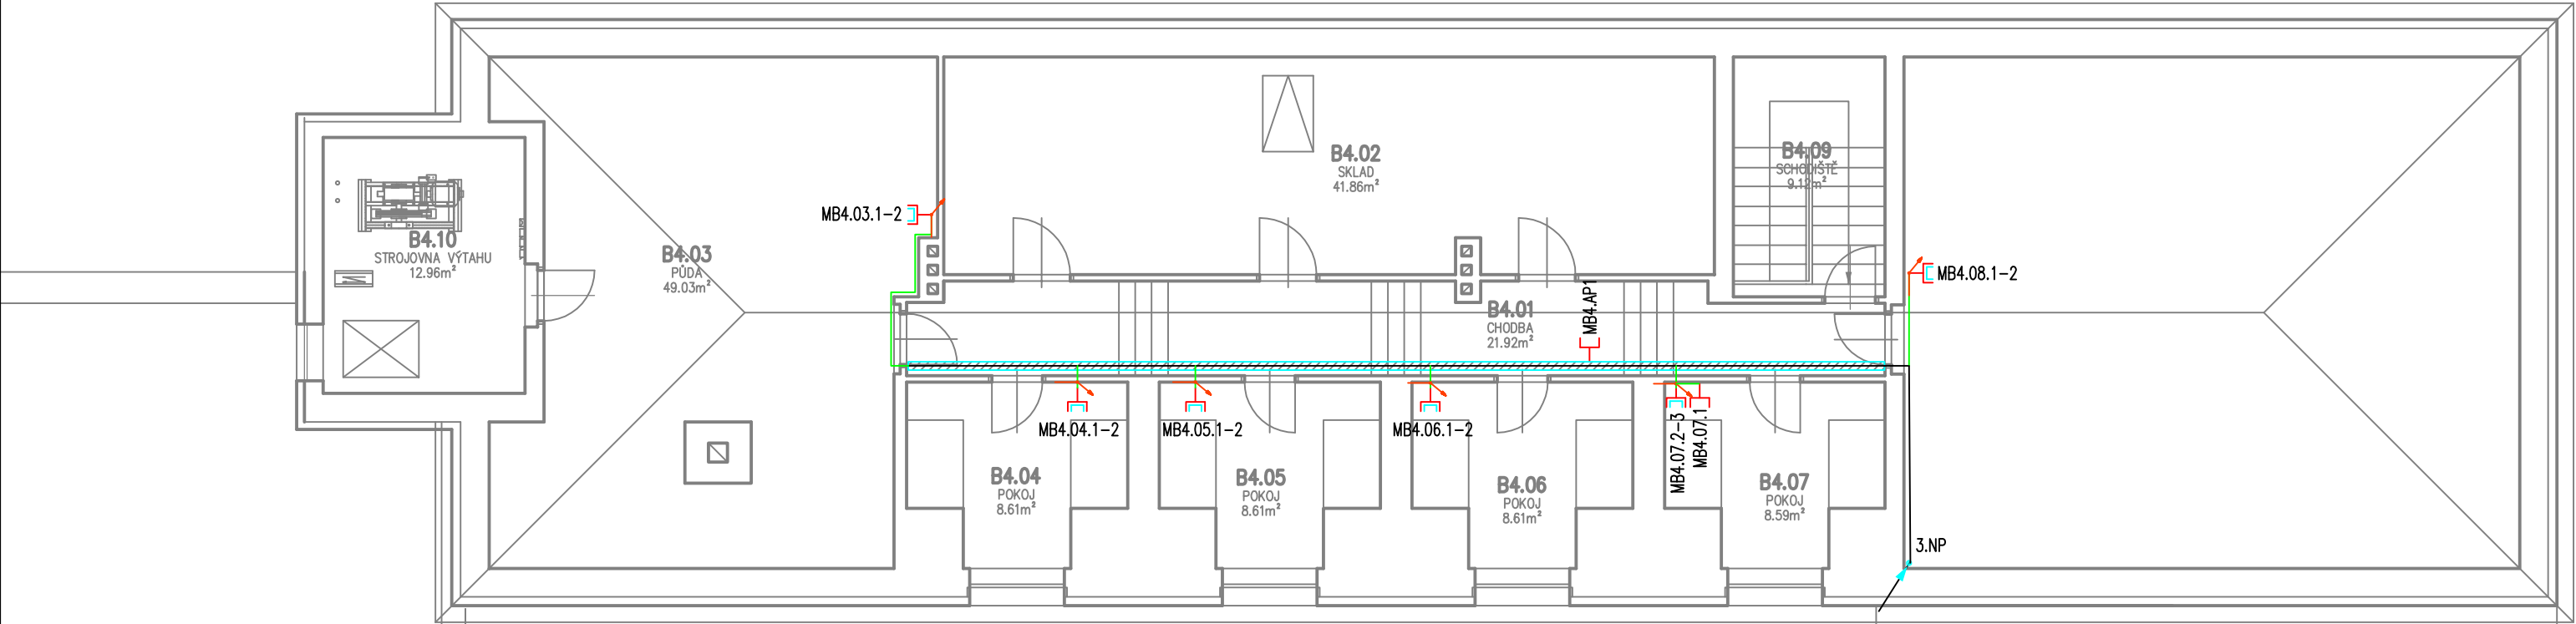


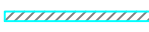

 




Tabulka místností		
Číslo	Jméno	Plocha (m²)
B4.01	CHODBA	21,92
B4.02	SKLAD	41,86
B4.03	PŮDA	49,03
B4.04	POKŮJ	8,61
B4.05	POKŮJ	8,61
B4.06	POKŮJ	8,61
B4.07	POKŮJ	8,59
B4.08	PŮDA	78,98
B4.09	SCHODIŠTĚ	9,12
B4.10	STROJOVNA VÝTAHU	12,96



### LEGENDA SKS:





-  Rozvaděč slaboproudu (všeobecně)
-  Modulární zásuvka RJ-45/2
-  Modulární dvojzásuvka RJ-45/2
-  Kamera (vnitřní)
-  Kamera venkovní
-  Kabelový žlab oceloplechový 125x60 mm
-  Kabelová trasa podružná horizontální
-  Kabelová trasa hlavní horizontální
-  Kabelová trasa vertikální objektem
-  Kabelová trasa vertikální od stropu k zásuvce

### Poznámka :

Přesná pozice instalovaných kamer bude určena po provedení kamerových zkoušek. Kamera bude připojena do instalované zásuvky patchcordem.

Pozice koncových zásuvek budou na stavbě koordinovány s pozicemi stávajících i nových NI zásuvek. Ve výkresové dokumentaci jsou pozice zásuvek orientační.

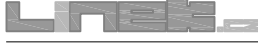Trasa kabelového žlabu nad stropními podhledy bude při instalaci přizpůsobena stávajícím TZB a jiným rozvodům.

Kamerový systém a IT infrastruktura					číslo paré:
Domov Hostomice – Zátor, Zátor 373, 267 24 Hostomice					
Místo stavby: Domov Hostomice–Zátor, Zátor 373, 267 24 Hostomice					
Investor: Domov Hostomice–Zátor, poskytovatel sociálních služeb, Zátor 373, 267 24 Hostomice					
PROJEKTANT ČÁSTI		HIP:	Vedoucí části:	Vypracoval:	
		Ing. Petr Linek	Ing. Petr Linek	Ivan Hřečka	
					
	Ing. Petr Linek				
	Jungmannovo nábř. 263, 537 01 Chrudim, tel.: +420 602 361 862, e-mail: sppetr.linek@gmail.com				
Část PD	Stupeň PD	Datum:	Měřítko:	číslo výkresu:	
D.1.4 Elektroinstalace	DVZ	08/2020	1:100		
Název výkresu:					
Půdorys 4.NP-podkroví - elektroinstalace				D.1.4.205	