



PROVEDNÍ ÚPRAV PRO NEVIDOMÉ

UMĚLÝ KÁMEN

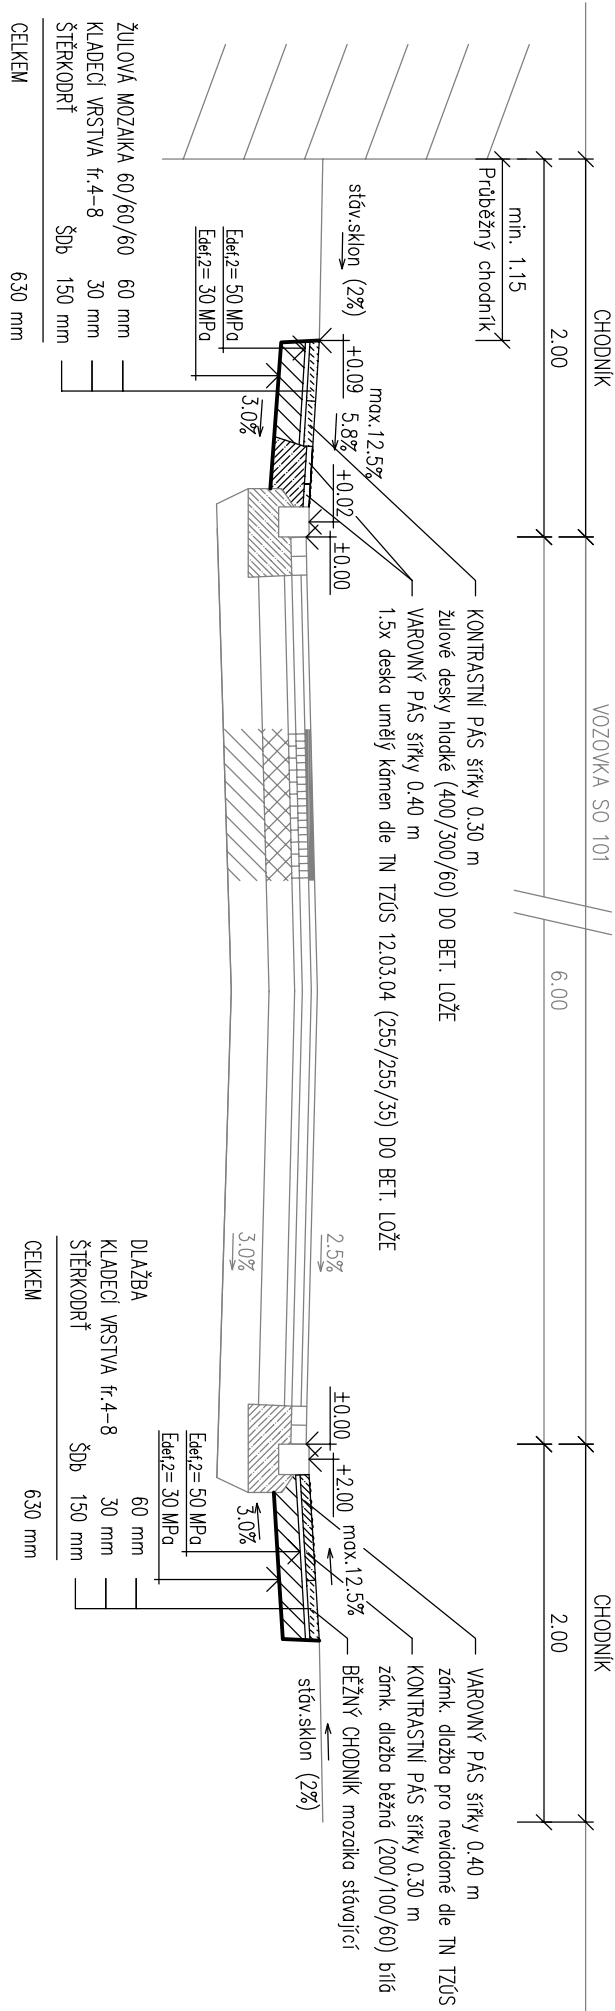


BET. ZÁMKOVÁ DLAŽBA

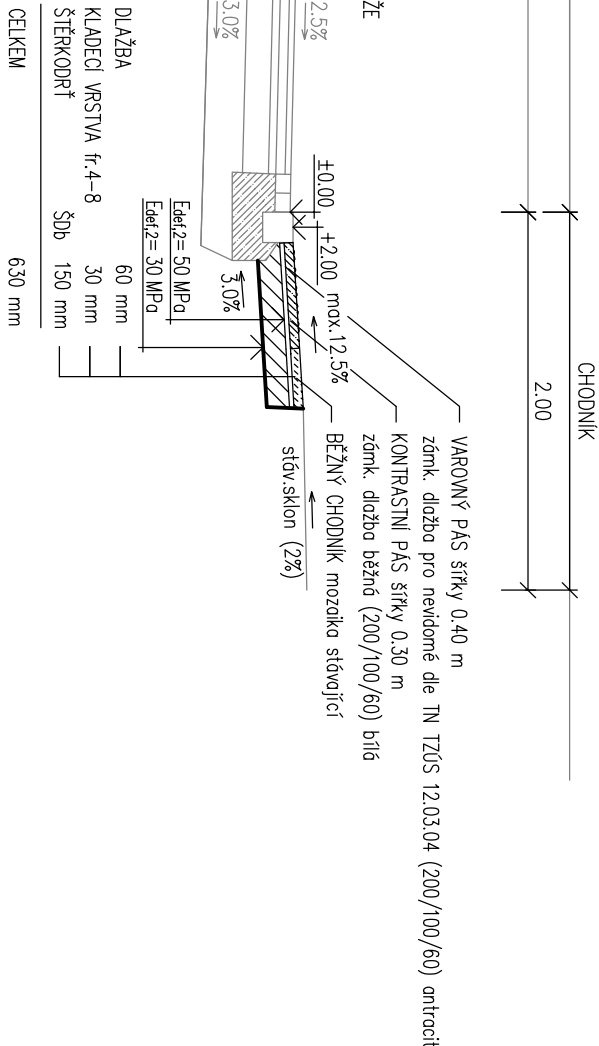


OBECNÉ PARAMETRY BEZBARIÉROVÉ ÚPRAV
SJEZDU NEBO MÍSTA PRO PŘECHÁZENÍ


PŮDORRYS

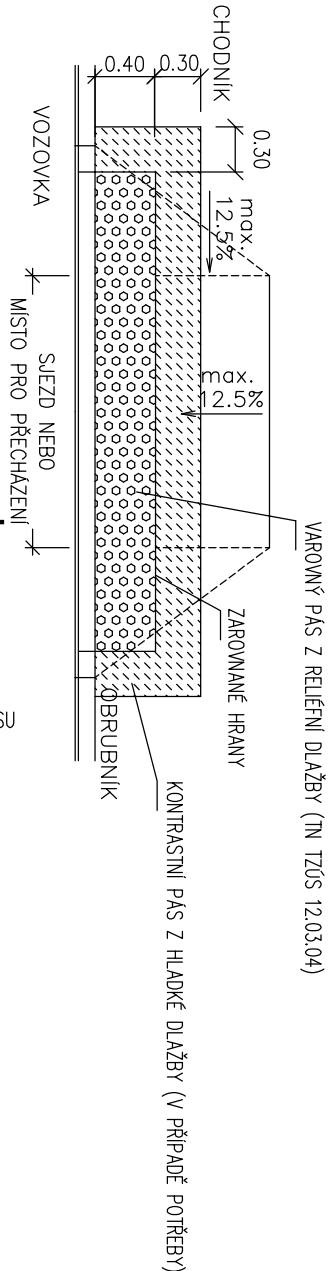

POHLED

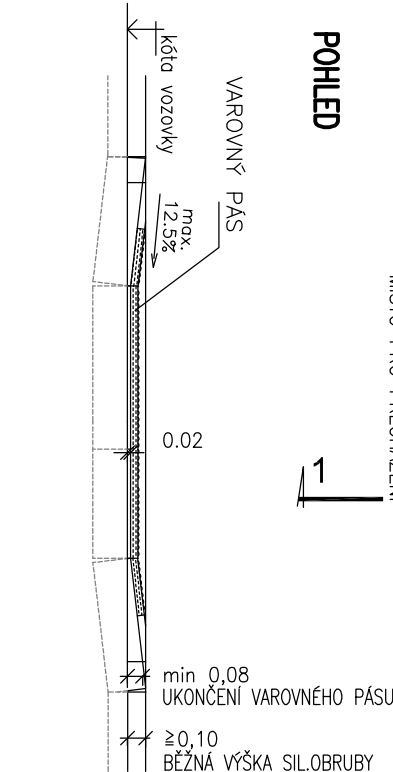

ŘEZ 1-1'

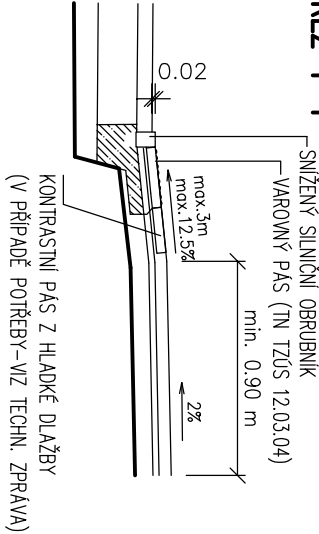

POZN. DALŠÍ VZOROVÉ ŘEZY TÝKAJÍCÍ SE SO 102 V PŘÍLOZE C 101.5 VZOROVÉ PŘÍČNÉ ŘEZY (SO 101).

STAVEBNÍ ČÁST: SO 102 CHODNÍKY A OSTATNÍ ZPEVNĚNÉ PLOCHY			
PROJEKTANT:	KRESLIL:		ZODPOVĚDNÝ PROJEKTANT:
ING. MICHAL JONÁŠ	ING. MICHAL JONÁŠ		ING. VÁCLAV STARÝ

VEDOUcí PROJEKTU:	ING. MICHAL JONÁŠ	ARCHIV. Č.	12-B2-43
OBJEDNATEL: MĚSTO BAKOV NAD JIZEROU			
MÍROVÉ NÁMĚSTÍ 208, 294 01 BAKOV NAD JIZEROU			
STUPĚN PROJEKTOVÉ DOKUMENTACE:			
DOKUMENTACE PRO PROVEDENÍ STAVBY (PDPS)			
NÁZEV ZAKÁZKY:			
III/276 BAKOV NAD JIZEROU, PRŮTAH			
VÝKRES:			ČÍSLO PARÉ:
VZOROVÉ PŘÍČNÉ ŘEZY			Č. VÝKRESU:
			C 102.2



DHV OR, spol. s r. o.
Černopolská 39, 613 00 Brno
Tel.: +420 545 425 230, dhv@dhv.com