

Městský úřad Třebíč nad Jizerou			
č. ev.: 4462/2011	č.j.		Zpracová:
Č. dop.: 14-11-2011	Došlo dne:		mx.
Počet příl.:	počet listů:		
Vyř. dne:	ukl. znak:		

MěÚ Bakov nad Jizerou
Odbor výstavby a ŽP
A. Šlechtová
Mírové náměstí 208
294 01 Bakov nad Jizerou

Váš dopis	Your letter	Vyst.133382011	Naše značka	Our ref.	VPS / 1124/11
Vyřizuje	Dealt with by	Svoboda	Datum	Date	08.11.2011

Věc Subject II/276 Bakov nad Jizerou, průtah

Vážená paní,

Telefónica Czech Republic a.s., Za Brumlovkou 266/2, 140 22 Praha 4- Michle neplánuje v ulicích Husova a Boleslavská v Bakově nad Jizerou žádnou investiční akci.

Tento doklad je vydán jako dílčí vyjádření a nenahrazuje projednání územního řízení a stavebního povolení podle zák. 127/2005 Sb., o elektr. komunikacích (vč. zák. 361/2005 Sb.) u naší akciové společnosti - Divize Provoz, DLSS, Olšanská 6, Praha 3.

S pozdravem

Stanislav Svoboda | Telefónica Czech Republic, a.s.
Specialista pro výstavbu sítě
M +420 606652807

Telefónica Czech Republic a.s.
Za Brumlovkou 266/2
140 22 Praha 4
DIČ: CZ 60193336
1109

A Telefonica company

Šlechťová Anna

Od: Sirůček Karel [Karel.Sirucek@nwe.cz]
Odesláno: 29. září 2011 12:20
Komu: Šlechťová Anna
Předmět: Investiční akce města Bakov nad Jizerou, ul. Husova a Boleslavská (upřesnění termínu realizace)
Přílohy: Průtah Bakov nad Jizerou RWE7.pdf; Bakov - situace.pdf

Dobrý den,
obdrželi jsme od Vás oznámení čj. Výst. 1333/2011 o připravované rekonstrukci povrchů v Bakově nad Jizerou v ulici Boleslavské a Husově.
V ulici Husově máme NTL plynovod OC DN 200 z roku 1967, který bychom chtěli zrekonstruovat. Příprava PD i samotná realizace stavby zabere nějaký čas a z tohoto důvodu, bychom potřebovali vědět přesný termín rekonstrukce povrchů, abychom byli schopni rekonstrukci vůbec realizovat.

Dále mi není jasný rozsah Vámi připravované akce, v oznámení se zmiňuje ulice Boleslavská a Husova, ale v přiložené situaci je ještě zakreslena část ulice Žižkova, tady bych taky požádal o upřesnění.

Děkuji

Karel Sirůček

GasNet, s.r.o.
odbor obnovy a rozvoje
Pražská třída 485
Hradec Králové 500 04
T (int) (985) 3924
T (ext) +420 495 060 924
Mobil +420 606 691 786
Fax +420 495 060 939
E-mail karel.sirucek@nwe.cz

Lubos

1. Investiční akce bude
dle vyjádření kGIS - realizace nejříve
leto 2012
2. rozestav upřesnit



Městský úřad Bakov nad Jizerou			
č. evi:	1268/2011	č.j.	1333/2011
C. dop.:	Došlo dne: 11-10-2011		Zpracov.: <i>sk</i>
Počet příl.:	2	počet listů:	1
Vyt. dne:	tisk. znak:		

Město Bakov nad Jizerou
Mírové náměstí 208
Bakov nad Jizerou
294 01 Bakov nad Jizerou

VÁŠ DOPIS ZNAČKY / ZE DNE
/ 27. 9. 2011

NAŠE ZNAČKA
001037562814

LINKA
840 840 840

MÍSTO ODESLÁNÍ / DNE
Děčín 5. 10. 2011

**Vyřáďení k existenci energetického zařízení společností ČEZ Distribuce, a. s., pro akci:
Bakov nad Jizerou, průtah II/276 viz. zájmové území.**

Vážený zákazník,

na základě Vaší žádosti o vyřáďení k existenci energetického zařízení ze dne 27. 9. 2011 Vám sdělujeme, že ve Vámi uvedeném zájmovém území se **nachází nebo zasahuje ochranným pásmem energetické zařízení v majetku ČEZ Distribuce, a. s.** Energetické zařízení je chráněno ochranným pásmem podle § 46 zákona č. 458/2000 Sb. (energetický zákon) v platném znění nebo technickými normami, zejména PNE 33 3301 a ČSN EN 50423-1. Přibližný průběh tras zasíláme v příloze, přičemž v trase kabelového vedení může být uloženo několik kabelů.

Zakreslené polohy zařízení v příloze jsou pouze informativní. V případě **podzemních** energetických zařízení je povinností stavebníka před započítím zemních prací čtrnáct dní předem požádat o vyřáďení prostřednictvím Zákaznické linky 840 840 840, která je Vám k dispozici 24 hodin denně, 7 dní v týdnu.

V případě, že uvažovaná akce nebo činnost zasáhne do ochranného pásma nadzemních vedení nebo traťostanic, popř. bude po vytyčení zjištěno, že zasahuje do ochranného pásma podzemních vedení, je nutné podat společností ČEZ Distribuce, a. s., žádost o souhlas s činností a umístěním stavby v ochranném pásmu elektrického zařízení (formulář je k dispozici na www.cezdistribuce.cz v části Formuláře / Činnosti v ochranných pásmech). Upozorňujeme Vás rovněž, že v zájmovém území se může nacházet energetické zařízení, které není v majetku společnosti ČEZ Distribuce, a. s.

Pokud dojde k obnažení kabelového vedení nebo k poškození energetického zařízení, kontaktujte prosím naši Poruchovou linku 840 850 860, která je Vám k dispozici 24 hodin denně, 7 dní v týdnu.

Toto vyřáďení je platné 1 rok od 5. 10. 2011 a slouží jako podklad pro zpracování projektové dokumentace pro potřeby územního či stavebního řízení, pokud je taková dokumentace zpracovávána. Nenahrazuje však vyřáďení Provozovatele distribuční soustavy k připojení nového odběru / zdroje elektrické energie či navýšení rezervovaného příkonu / výkonu a mimo havárii ani souhlas s činností v ochranném pásmu.

S pozdravem

Jaroslav Svatek
ČEZ Distribuce, a. s.
Oddělení Dokumentace Neratovice


Přílohy

1x mapa zájmového území

1x podmínky činnosti v ochranném pásmu

ČEZ Distribuce, a. s.

Děčín 4, Děčín IV-Podmokly, Teplická 674/8, PSČ 405 02 | Zákaznická linka: 840 840 840, Linka pro hlášení poruch: 840 850 860, fax: 371 102 008, e-mail: info@cezdistribuce.cz, www.cezdistribuce.cz | IČ: 24729035, DIČ: CZ24729035 | bank. spoji.: KB Praha 35-45445802670100 zapsaná v obchodním rejstříku vedeném u Krajského soudu v Ústí nad Labem, oddíl B, vožka 2145 | zasilací adresa pro zákazníky: Píseň, Guðenierova 257/719, PSČ 303 28

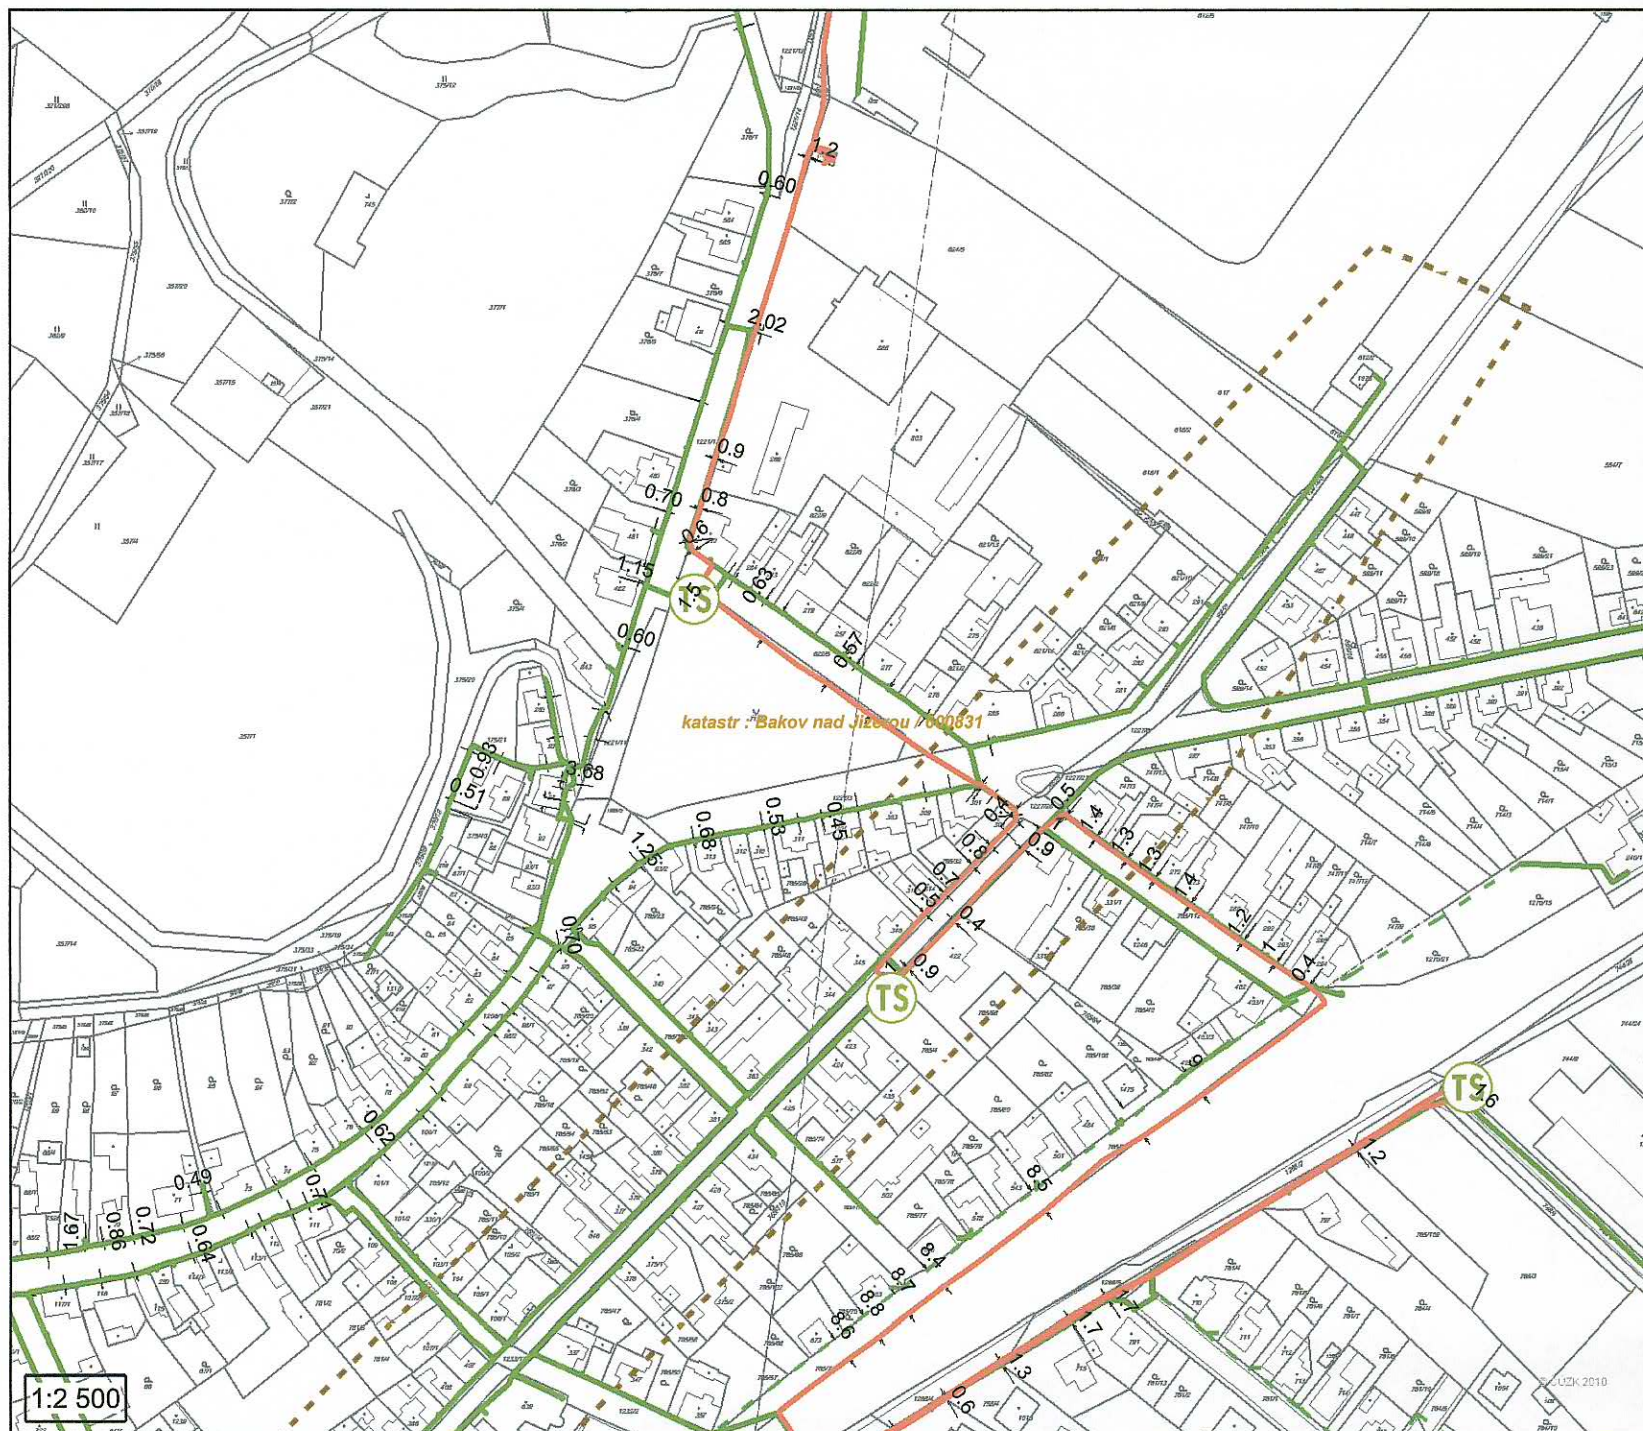

Platí pouze s vyjádřením
č.1037562814

ze dne : 5.10.2011

Poznámka:



Legenda

Schéma el.sítí - cizí

Cizí vedení - vše

Schéma el. sítí - ČEZ Distr.

Schéma neznázorňuje
skutečnou trasu sítí!!

- Nadzemní nn
- Podzemní nn
- Nadzemní vn do 35kV
- Nadzemní iz. vn do 35 kV
- Podzemní vn do 35 kV
- Nadzemní VVN 110 kV
- Podzemní VVN 110 kV
- NN přívod odběratele

Trasy el. sítí

- Podzemní vedení NN
- Nadzemní vedení NN
- Podzemní VN do 35 kV
- Nadzemní VN do 35 kV
- Podzemní VVN 110 kV
- Nadzemní VVN 110 kV

TR Transformovna (nad 52 kV)

TS Stanice do 52 kV - stožárová

TS Stanice do 52 kV - zděná

Investice ČEZ ve výstavbě

Zájmové území

1:2 500



Platí pouze s vyjádřením
č.1037562814

ze dne : 5.10.2011

Poznámka:



Legenda

Schéma el.sítí - cizí

— Cizí vedení - vše

Schéma el. sítí - ČEZ Distr.

Schéma neznázorňuje
skutečnou trasu sítí!!

- Nadzemní nn
- Podzemní nn
- Nadzemní vn do 35kV
- Nadzemní iz. vn do 35 kV
- Podzemní vn do 35 kV
- Nadzemní VVN 110 kV
- Podzemní VVN 110 kV
- NN přívod odběratele

Trasy el. sítí

- Podzemní vedení NN
- Nadzemní vedení NN
- Podzemní VN do 35 kV
- Nadzemní VN do 35 kV
- Podzemní VVN 110 kV
- Nadzemní VVN 110 kV



Transformovna (nad 52 kV)



Stanice do 52 kV - stožárová



Stanice do 52 kV - zděná

— Investice ČEZ ve výstavbě

--- Zájmové území

Voda je život, chráňte ji!
Městský úřad Bakov nad Jizerou

č. ev.: 246/2011	č. j. 1519/2011
C. dop.: 25-10-2011	Zpracov.: <i>AS</i>
Počet příl.:	počet listů:
Výt. dne:	ukl. znak:

Městský úřad Bakov nad Jizerou
odbor výstavby a ŽP
Mírové náměstí 208
294 01 Bakov nad Jizerou

Váš dopis zruše dne
č.j. Výst.1333/2011
ev.č.3953/2011

Naše značka
3463/2011/VRI

Vyřizuje/linka
Tomáš Žitný/152

M.Boleslav
19.10.2011

**Věc : Bakov nad Jizerou, ul. Husova – rekonstrukce komunikace II/276, průtah
(vyjádření)**

Vážená paní Šlechtová,

jak ve Vašem oznámení o přípravě dotační žádosti na projekt „II/276 Bakov nad Jizerou, průtah“ správně uvádíte, naše společnost Vodovody a kanalizace Mladá Boleslav má k dispozici platné stavební povolení a realizační projekt na stavbu nového vodovodu v ul. Husova. V rámci projektu „Mladoboleslavsko – čištění a odkanalizování odpadních vod“ byla v roce 2008 realizována výstavba nového kanalizačního řádu a kanalizačních přípojek v ul. Husova a Boleslavská. Vodovodní řád v ul. Boleslavská není předmětem plánovaných investic a jeho stav odpovídá provozním požadavkům.

Ve věci chystané rekonstrukce komunikace si Vás dovoluujeme požádat o poskytnutí informace, zda investorem bude pouze Středočeský kraj nebo zda město Bakov nad Jizerou se stane investorem rekonstrukce chodníků. V případě, že tomu tak bude, dovoluujeme si Vás požádat o přizvání ke zpracování příslušných projektů, ve kterých budete pravděpodobně řešit nakládání s dešťovými vodami z nemovitostí přilehlých ke komunikaci. Pokud se budete účastnit zpracování projektů rekonstrukce komunikace, žádáme také o přizvání.

Uvítali bychom i informace o časovém harmonogramu rekonstrukce komunikace abychom mohli připravit financování výstavby vodovodu.

Děkuji,

s pozdravem

Na vědomí : TPČ

Ing. Tomáš Žitný
technický náměstek

VODOVODY A KANALIZACE
MLADÁ BOLESLAV, a.s.

Čechova 1151

Společnost je certifikována dle norem ČSN EN ISO 9001, ISO 14001 a ISO 45001

Telefon: 326 376 111 e-mail: tzitny@vakmb.cz
provolba 326 376 152 URL: www.vakmb.cz
Fax: 326 721 502 mobil: 603 245 537