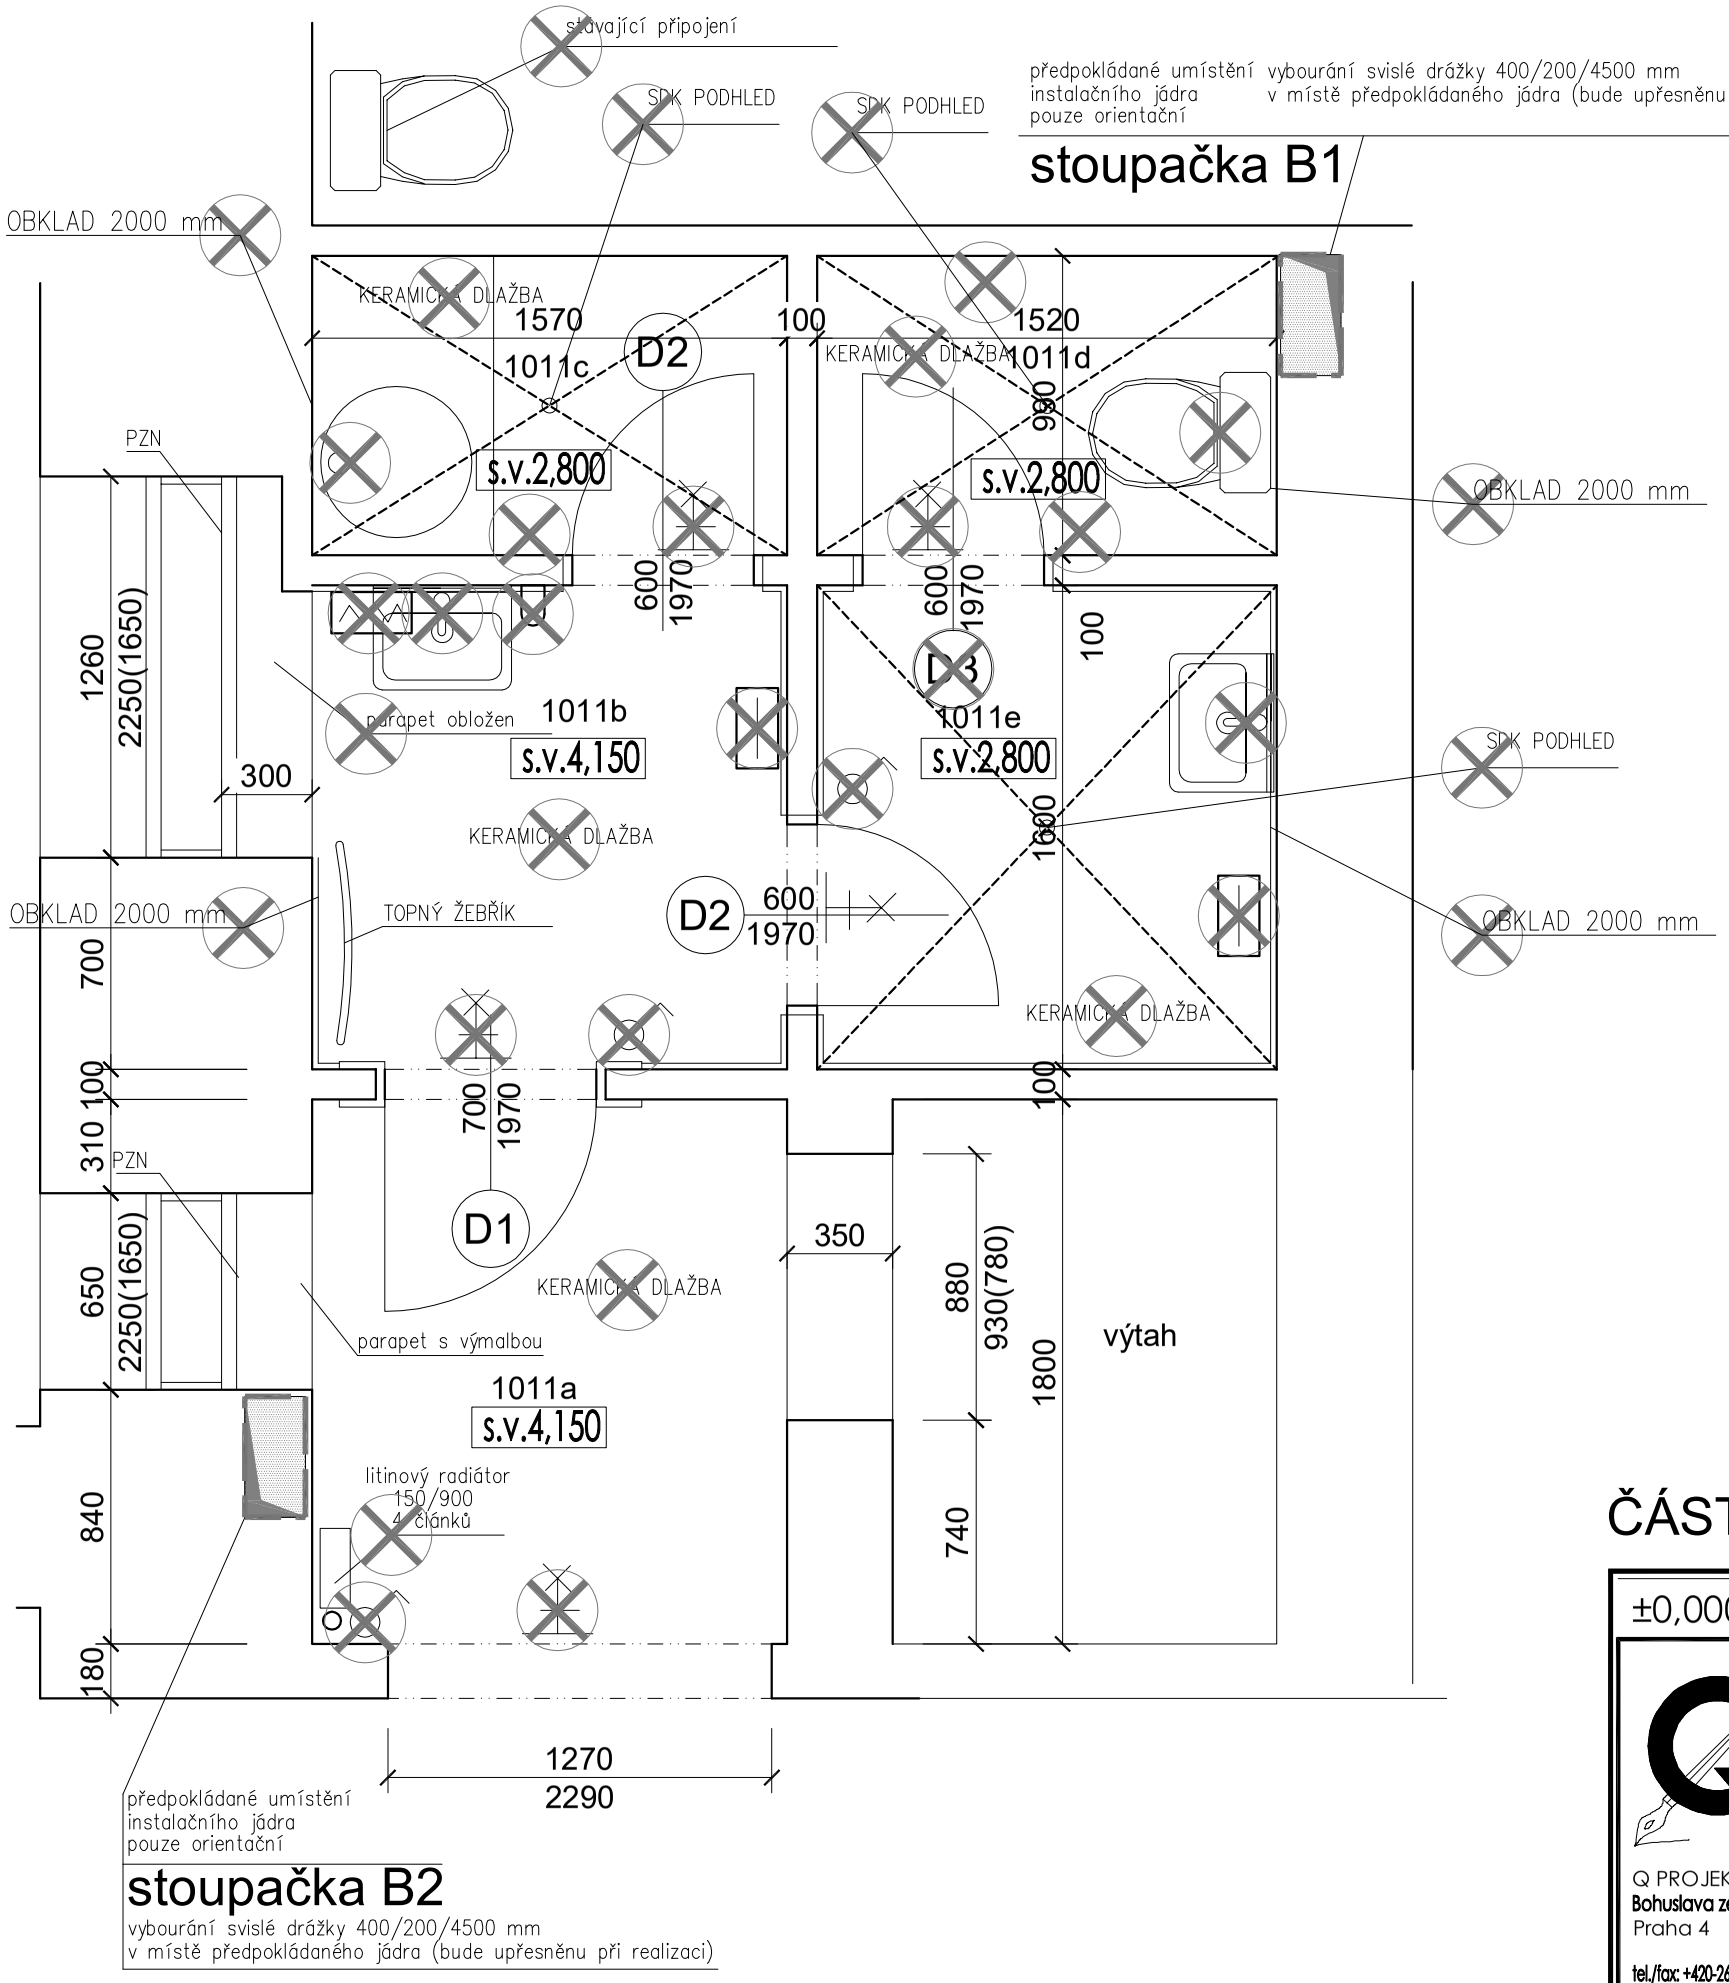

TABULKA MÍSTNOSTÍ - 1.NP, PŘÍZEMÍ

Č.M.	NÁZEV MÍSTNOSTI	m2	PODLAHA	STĚNY	STROP
1011a	VSTUPNÍ PŘEDSÍŇKA	2,82	DLAŽBA	OMÍTKA	OMÍTKA
1011b	PŘEDSÍŇKA	2,71	DLAŽBA	OBKLAD 2000 mm OMÍTKA	OMÍTKA
1011c	KUCHYŇKA	1,55	DLAŽBA	OBKLAD 2000 mm OMÍTKA	SDK
1011d	WC	1,50	DLAŽBA	OBKLAD 2000 mm OMÍTKA	SDK
1011e	PŘEDSÍŇKA	2,43	DLAŽBA	OBKLAD 2000 mm OMÍTKA	SDK
	CELKEM	11,01			

PZN: STÁVAJÍCÍ ŠPALETOVÉ OKNO S PRŮSVITNÝM ZASKLENÍM
PLOCHA PARAPETU místnosti 1011b je 0,35 m2

PLOCHA OBKLADU místnosti 1011b je 7,79 m2
PLOCHA OBKLADU místnosti 1011c je 8,92 m2
PLOCHA OBKLADU místnosti 1011d je 8,72 m2
PLOCHA OBKLADU místnosti 1011e je 9,52 m2
CELKEM PLOCHA OBKLADU JE 41,39 m2

STÁVAJÍCÍ VYBAVENÍ, ZAŘIZOVACÍ PŘEDMĚTY A KONCOVÉ PRVKY INSTALACÍ BUDOU DEMONTOVÁNY A NAHRAZENY NOVÝMI V PŮVODNÍ NEBO NOVÉ POZICI (VČ. ÚPRAVY PŘIPOJENÍ / ZASLEPENÍ)

STROPNÍ OSVĚTLENÍ
ELEKTRICKÝ VYPÍNAČ
ZÁS. NA PAPÍROVÉ RUČNÍKY
ZÁSOBNÍK NA PAPÍR
ZÁSOBNÍK NA PAPÍROVÉ PYTLÍKY
PŘISAZENÉ OSVĚTLENÍ
ELEKTRICKÁ DVOJZÁSUVKA
MÝDELNÍK
EL.OSOUŠEČ RUKOU
ELEKTRICKÝ DVOJVYPÍNAČ

LEGENDA MATERIÁLŮ:

STÁVAJÍCÍ KONSTRUKCE
BOURACÍ PRÁCE

ČÁST B

±0,000 = m.n.m. | VERZE: a | PARE:

Q PROJEKT
Bohuslava ze Švamberka 8
Praha 4
tel./fax: +420-261 216 619
e-mail: q-projekt@atlas.cz

GEN.PROJEKTANT :	Ing. Jaroslav Borovička
VYPRACOVAL :	Ing. Jan Macek
INVESTOR :	Středočeský kraj, Krajský úřad, Zborovská 11, Praha 5, 150 21
MÍSTO :	Středočeský kraj, Krajský úřad, Zborovská 11, Praha 5, 150 21
AKCE :	Stavební úpravy WC

obsah výkresu: **STÁV. ST. / BOUR. PR. - PŮDORYS 1.NP TOALETY 1011**

č. výkresu: **2b**

č. zakázky	formát	datum	účel	.dwg	měřítko
	A3	03/2020	DPS		1:25