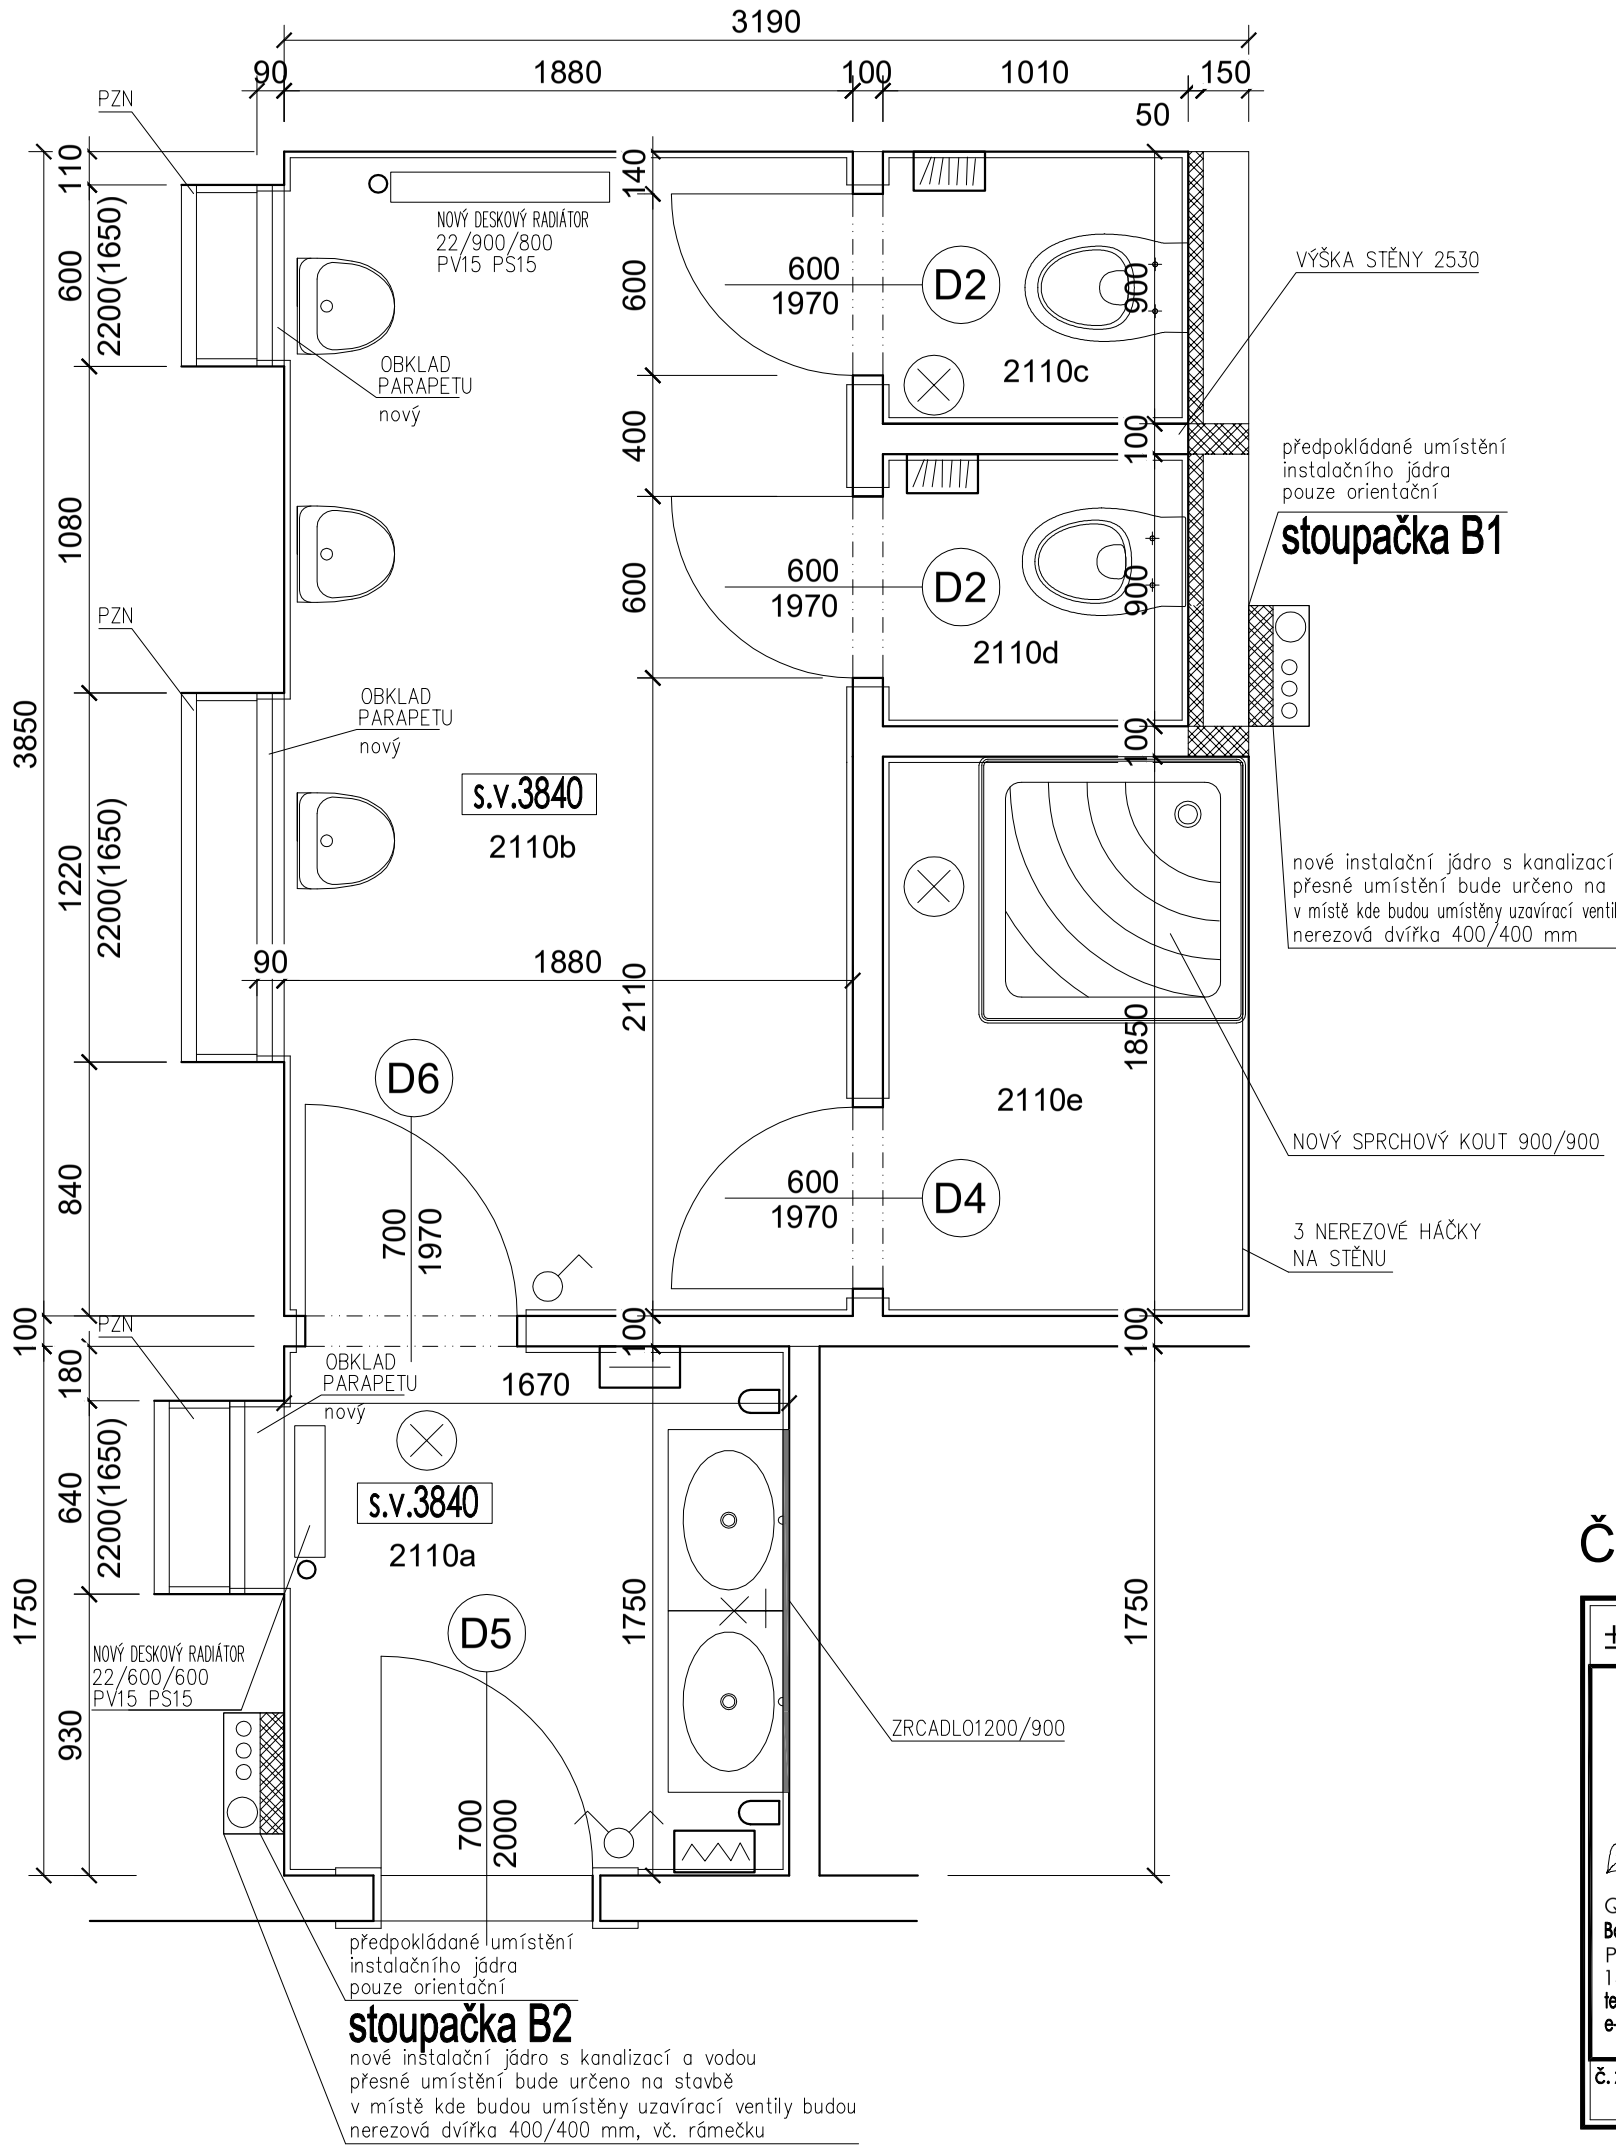

TABULKA MÍSTNOSTÍ 2110 - 3.NP, 2. PATRO

Č.M.	NÁZEV MÍSTNOSTI	m2	PODLAHA	STĚNY	STROP
2110a	VSTUPNÍ PŘEDSÍŇKA	2,92	DLAŽBA–nová	OBKLAD 2000 mm–nový OMÍTKA–stávající + nový nátěr	SDK–nový NÁTĚR–nový
2110b	PŘEDSÍŇKA	7,24	DLAŽBA–nová	OBKLAD 2000 mm–nový OMÍTKA–stávající + nový nátěr	SDK–nový NÁTĚR–nový
2110c	WC	0,97	DLAŽBA–nová	OBKLAD 2000 mm–nový OMÍTKA–stávající + nový nátěr	SDK–nový NÁTĚR–nový
2110d	WC	0,97	DLAŽBA–nová	OBKLAD 2000 mm–nový OMÍTKA–stávající + nový nátěr	SDK–nový NÁTĚR–nový
2110e	SPRCHOVÝ KOUT	2,24	DLAŽBA–nová	OBKLAD 2000 mm–nový OMÍTKA–stávající + nový nátěr	SDK–nový NÁTĚR–nový
	CELKEM	14,34			

PLOCHA PARAPETU v místnosti 2110a je 0,12 m2
PLOCHA PARAPETŮ v místnosti 2110b je 0,2 m2

PLOCHA OBKLADU místnosti 2110a je 10,14 m2
PLOCHA OBKLADU místnosti 2110b je 17,06 m2
PLOCHA OBKLADU místnosti 2110c je 6,32 m2
PLOCHA OBKLADU místnosti 2110d je 6,32 m2
PLOCHA OBKLADU místnosti 2110e je 10,52 m2
CELKEM PLOCHA OBKLADU JE 50,76 m2
CELKEM DÉLKA UKONČUJÍCÍCH LIŠT 26 m
CELKEM DÉLKA ROHOVÝCH LIŠT 2 m

PLOCHA VÝMALBY VČETNĚ STROPU
PLOCHA stěny místnosti 2110a je 12,59 m2
PLOCHA stěny místnosti 2110b je 21,09 m2
PLOCHA stěny místnosti 2110c je 7,03 m2
PLOCHA stěny místnosti 2110d je 7,03 m2
PLOCHA stěny místnosti 2110e je 6,12 m2
CELKEM stěny 53,85 m2
CELKEM strop 15,34 m2
CELKEM výmalba 69,19 m2

3 STROPNÍ OSVĚTLENÍ
1 ELEKTRICKÝ VYPÍNAČ
1 ZÁS. NA PAPÍROVÉ RUČNÍKY
2 ZÁSOBNÍK NA PAPÍR
ZÁSOBNÍK NA PAPÍROVÉ PYTLÍKY
1 PŘISAZENÉ OSVĚTLENÍ
ELEKTRICKÁ DVOJZÁSUVKA
2 MÝDELNÍK
EL.OSOUŠEČ RUKOU
1 ELEKTRICKÝ DVOJVYPÍNAČ

LEGENDA MATERIÁLŮ:

STÁVAJÍCÍ KONSTRUKCE
PLYNOSILIKÁTOVÉ KONSTRUKCE

ČÁST B

±0,000 = m.n.m. | VERZE: a | PARE:

Q PROJEKT
Bohuslava ze Švamberka 8
Praha 4
140 00
tel./fax: +420-261 216 619
e-mail: q-projekt@atlas.cz

GEN.PROJEKTANT :	Ing. Jaroslav Borovička
VYPRACOVAL :	Ing. Jan Macek
INVESTOR :	Středočeský kraj, Krajský úřad, Zborovská 11, Praha 5, 150 21
MÍSTO :	Středočeský kraj, Krajský úřad, Zborovská 11, Praha 5, 150 21
AKCE :	Stavební úpravy WC

obsah výkresu: NOVÝ STAV - PŮDORYS 3.NP
PÁNSKÉ TOALETY 2110

č. výkresu: 11b

č. zakázky	formát	datum	účel	.dwg	měřítko
	A3	03/2020	DPS		1:25