
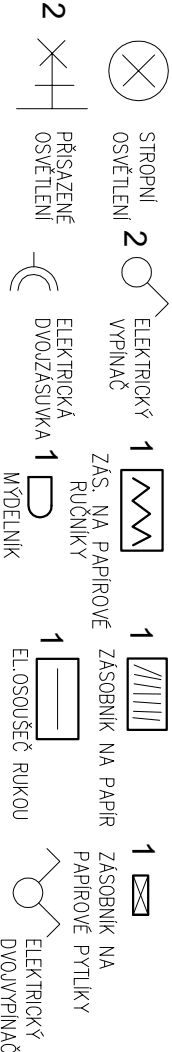



TABULKA MÍSTNOSTÍ - 5.NP, 4. PATRO

Č.M.	NÁZEV MÍSTNOSTI	m2	PODLAHA	STĚNY	STROP
4108a	VSTUPNÍ PŘEDSÍŇKA	2,41	DLAŽBA – nová	OBKLAD 2000 mm – nový OMÍTKA – stávající + nový nátěr	OMÍTKA – stávající NÁTĚR – nový
4108b	WC	1,50	DLAŽBA – nová	OBKLAD 2000 mm – nový OMÍTKA – stávající + nový nátěr	OMÍTKA – stávající NÁTĚR – nový
CELKEM		3,91			


PLOCHA OBKLADU místnosti 4108a je 9,88 m2	PLOCHA stěny místnosti 4108a je 8,31 m2
PLOCHA OBKLADU místnosti 4109b je 9,72 m2	PLOCHA stěny místnosti 4108b je 6,50 m2
CELKEM PLOCHA OBKLADU JE 18,80 m2	CELKEM stěny 14,81 m2
CELKEM DÉLKA UKONČUJÍCÍCH LIŠT 10 m	CELKEM strop 3,91 m2
CELKEM DÉLKA ROHOVÝCH LIŠT 6 m	CELKEM výmalba 18,72 m2

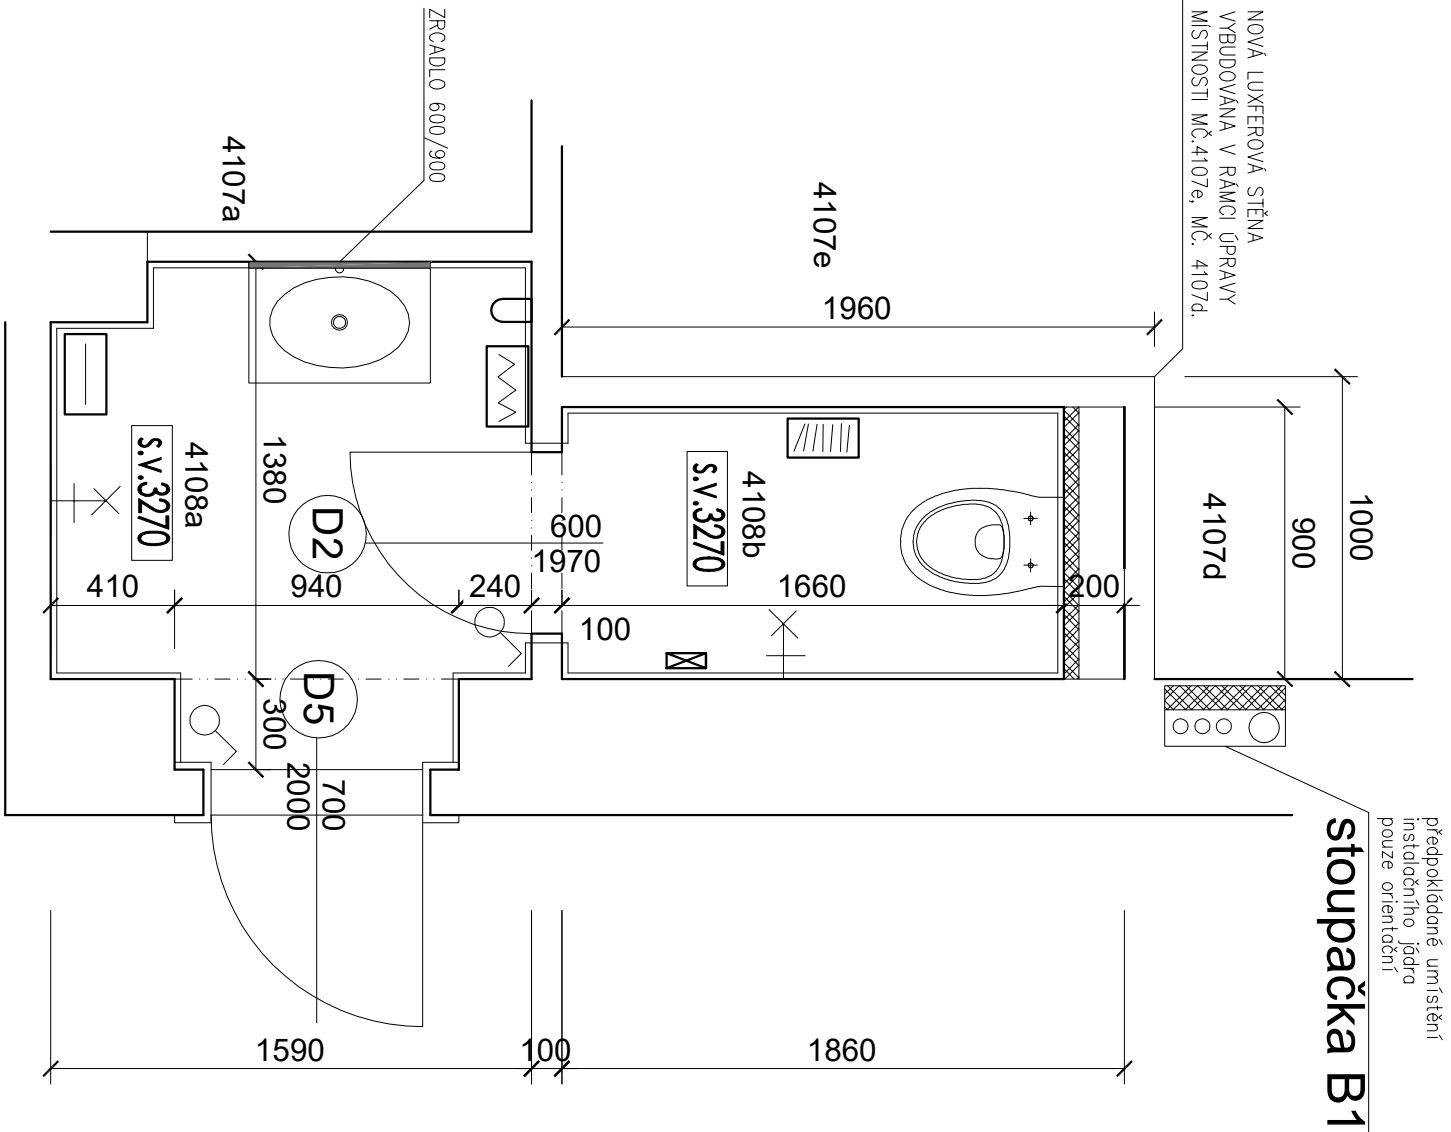

LEGENDA MATERIÁLŮ:

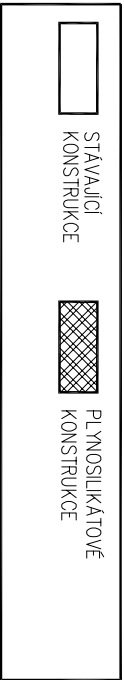

ČÁST B

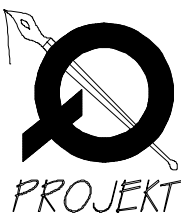±0,000 =		m.n.m.		VERZE:		a		PARE:	
		GEN.PROJEKTANT : Ing. Jaroslav Borovička							
		VYPRACOVAL : Ing. Jan Macek							
		INVESTOR : Středočeský kraj, Krajský úřad, Zborovská 11, Praha 5, 150 21							
		MÍSTO : Středočeský kraj, Krajský úřad, Zborovská 11, Praha 5, 150 21							
		AKCE : Stavební úpravy WC							
Q PROJEKT Bohuslava ze Švamberka 8 Praha 4 140 00 tel./fax: +420-261 216 619 e-mail: q.projekt@oicis.cz		obsah výkresu		č. výkresu					
		NOVÝ STÁV - PŮDORYS 5.NP						14b	
		DÁMSKÉ TOALETY 4108							
č. zakázky	formát	A3	datum	03/2020	účel	DPS	.dwg	měřítko	1:25