KLADENSKÁ CYKLOSTEZKA
PRAHA – HOSTIVICE – KYŠICE
1. ETAPA
MĚŘ. 1:1000

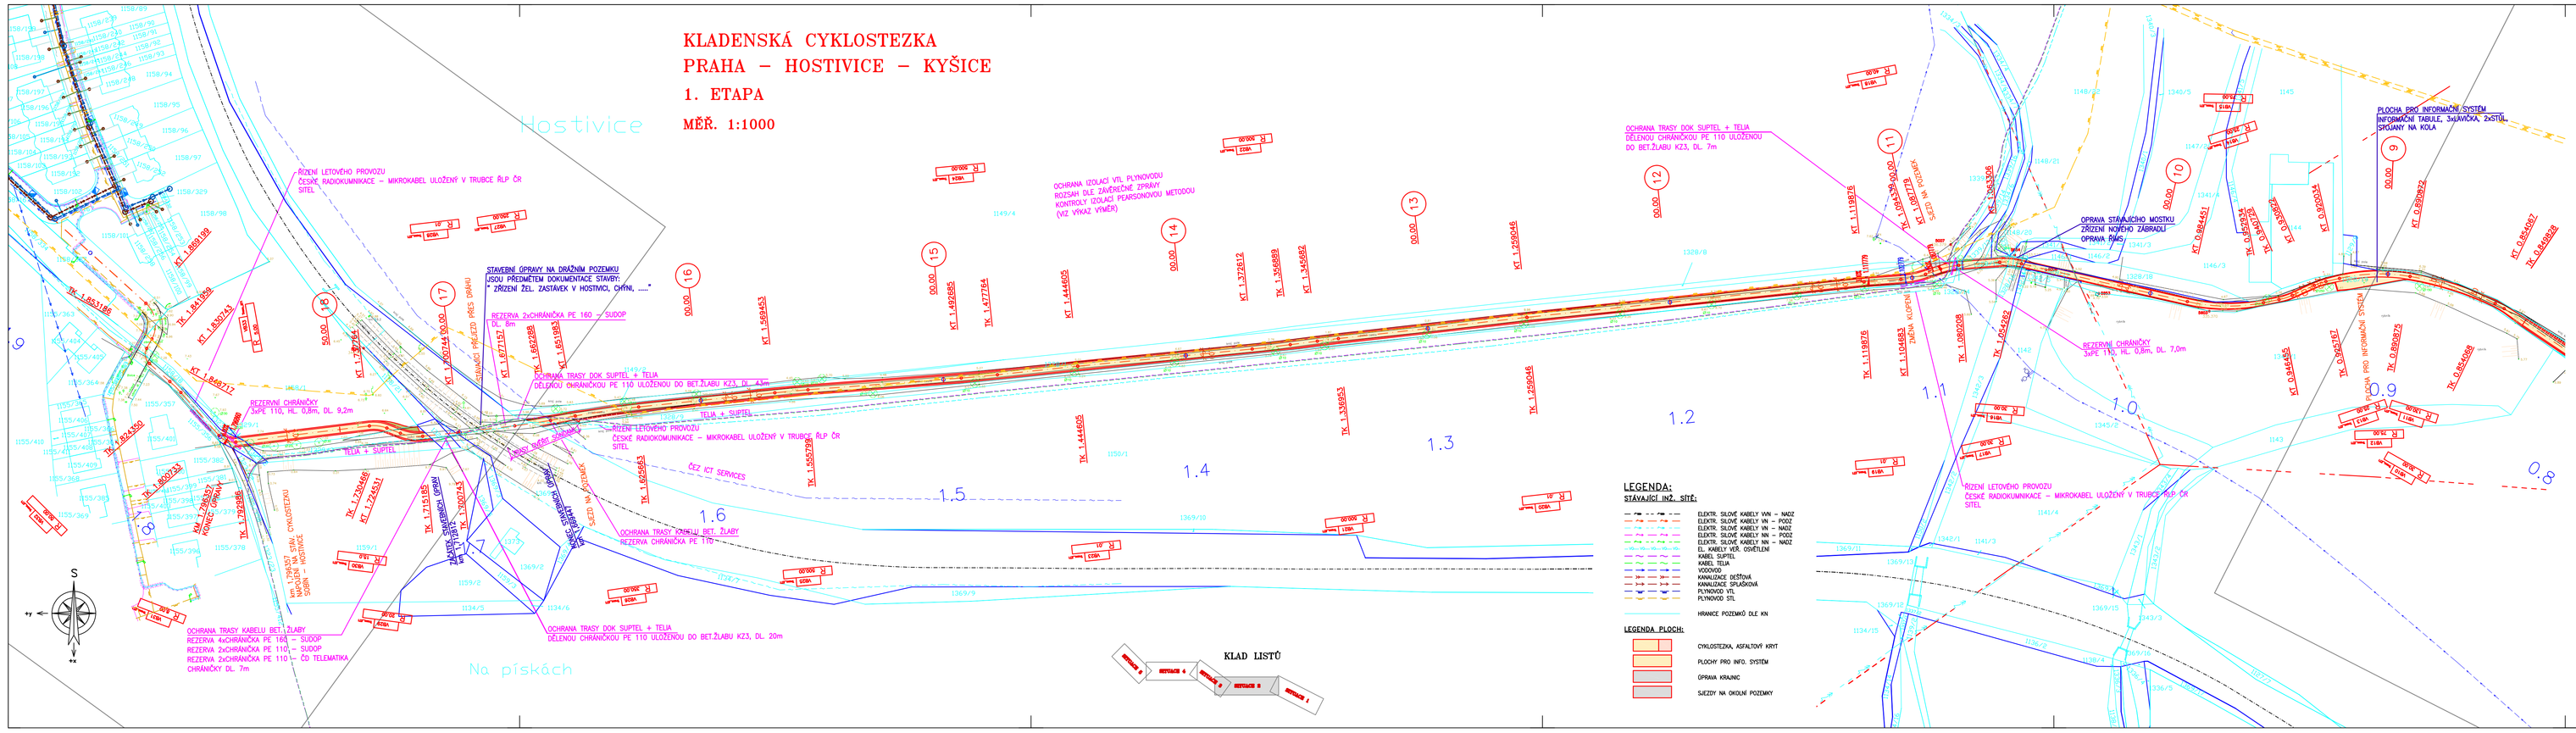

KLAD LISTŮ

LEGENDA:

STÁVAJÍCÍ INŽ. SÍTĚ:

- ELEKTR. SILOVÉ KABELY VAN – NADZ
- ELEKTR. SILOVÉ KABELY VN – PODZ
- ELEKTR. SILOVÉ KABELY VN – NADZ
- ELEKTR. SILOVÉ KABELY NN – PODZ
- ELEKTR. SILOVÉ KABELY NN – NADZ
- EL. KABELY VEŘ. OSVĚTLENÍ
- KABEL SUPTEL
- KABEL TELIA
- VODOVOD
- KANALIZACE DEŠŤOVÁ
- KANALIZACE SPLAŠKOVÁ
- KANALIZACE JINÁ
- PLYNOVOD STL
- HRANICE POZEMKŮ DLE KN

LEGENDA PLOCH:

- CYKLOSTEZKA, ASFALTOVÝ KRYT
- PLOCHY PRO INFO. SYSTÉM
- OPRAVA KRAJNIC
- SJEZDY NA OKOLNÍ POZEMKY

Informativní zákres parcel dle mapy KN nenahrazuje geometrický plán, vytyčovací náčrt, fyzické vytyčení vlastnických hranic v terénu ani jinou další úřední listinu či dokument, ale slouží pouze jako doplňková informace o dotčených parcelách zobrazených při přípravě a realizaci projektové dokumentace.

určeno čtelně
určeno graficky

UPOZORNĚNÍ:

Zákresy podzemních zařízení (sítí) nesmějí být považovány za přesné a úplné, skutečnost musí být ověřena před započetím stavebních prací a nutně zajistí jejich vytýčení a označení podle platných předpisů.

C

Souřadnicový systém: S–JTSK Výškový systém: Bpv po vyrovnání

ATELIÉR PROJEKTOVÁNÍ INŽENÝRSKÝCH STAVEB s.r.o.				
AKCE: KLADENSKÁ CYKLOSTEZKA PRAHA - HOSTIVICE - KYŠICE, 1. ETAPA			OHRADNÍ 24B PRAHA 4	
INVESTOR: STŘEDOČESKÝ KRAJ	HL.INŽ.PROJEKTU: Ing. Karel ČÁSLAVSKÝ	ODP.PROJEKTANT: Ing. Karel ČÁSLAVSKÝ	KONTROLOVAL: Ing. Karel NEJEDLÝ	ZAK. ČÍSLO: 2738/02
				FORMÁT A4: 6
KRAJ: HL. M. PRAHA, STŘEDOČESKÝ		KÚ: HOSTIVICE, LITOVICE, JENEČ		DATUM: ŘÍJEN 2012
Č.OBJEKTU:	STAVEBNÍ SITUACE 1. ČÁST - SITUACE 2		STUP.PROJ.: PDPS	MĚŘÍTKO: 1:1000 PŘÍLOHA: C.2b