KLADENSKÁ CYKLOSTEZKA
PRAHA – HOSTIVICE – KYŠICE
1. ETAPA – 3. ČÁST

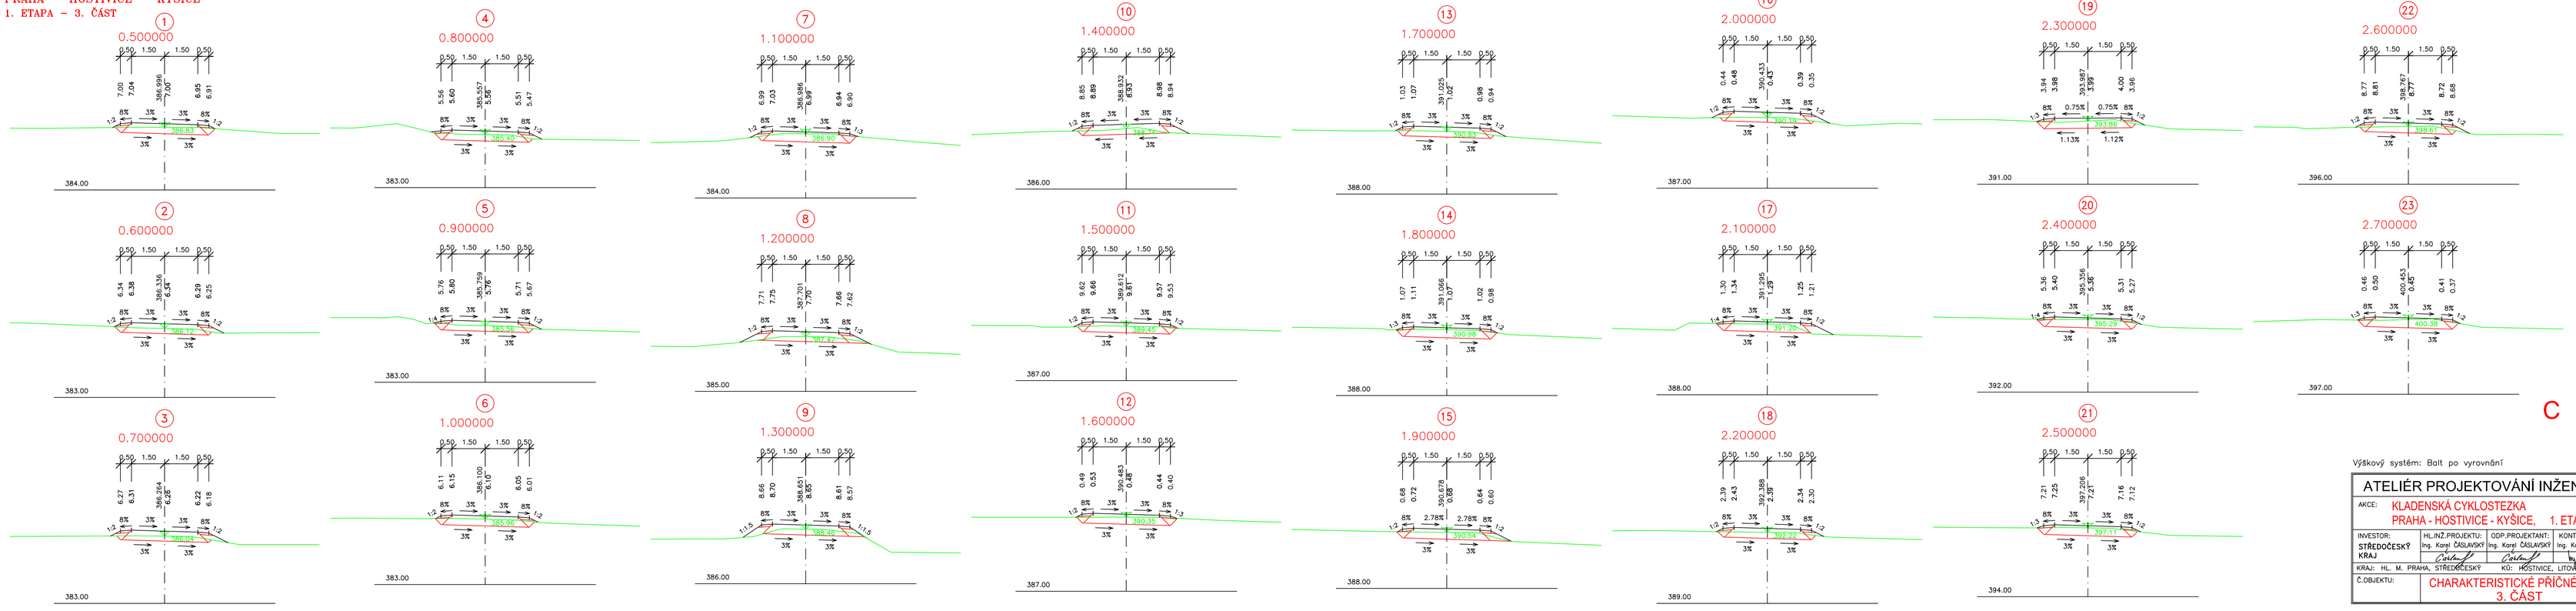

C

Výškový systém: Balt po vyrovnání

ATELIÉR PROJEKTOVÁNÍ INŽENÝRSKÝCH STAVEB s.r.o.				
AKCE: KLADENSKÁ CYKLOSTEZKA PRAHA - HOSTIVICE - KYŠICE, 1. ETAPA			OHRADNÍ 24B PRAHA 4	
INVESTOR: STŘEDOČESKÝ KRAJ	HL.INŽ.PROJEKTU: Ing. Karel ČÁSLAVSKÝ	ODP.PROJEKTANT: Ing. Karel ČÁSLAVSKÝ	KONTROLOVAL: Ing. Karel NEJEDLÝ	ZAK. ČÍSLO: 2738/02
KRAJ: HL. M. PRAHA, STŘEDOČESKÝ	KÚ: HOSTIVICE, LITOVICE, JENEČ			FORMÁTO A4: 6
				DATUM: ŘÍJEN 2012
Č.OBJEKTU:	CHARAKTERISTICKÉ PŘÍČNÉ ŘEZY 3. ČÁST		STUP.PROJ.: PDPS	MĚŘÍTKO: 1:100 / PŘÍLOHA: C.5b