KLADENSKÁ CYKLOSTEZKA
PRAHA – HOSTIVICE – KYŠICE
1. ETAPA
MĚŘ. 1:1000

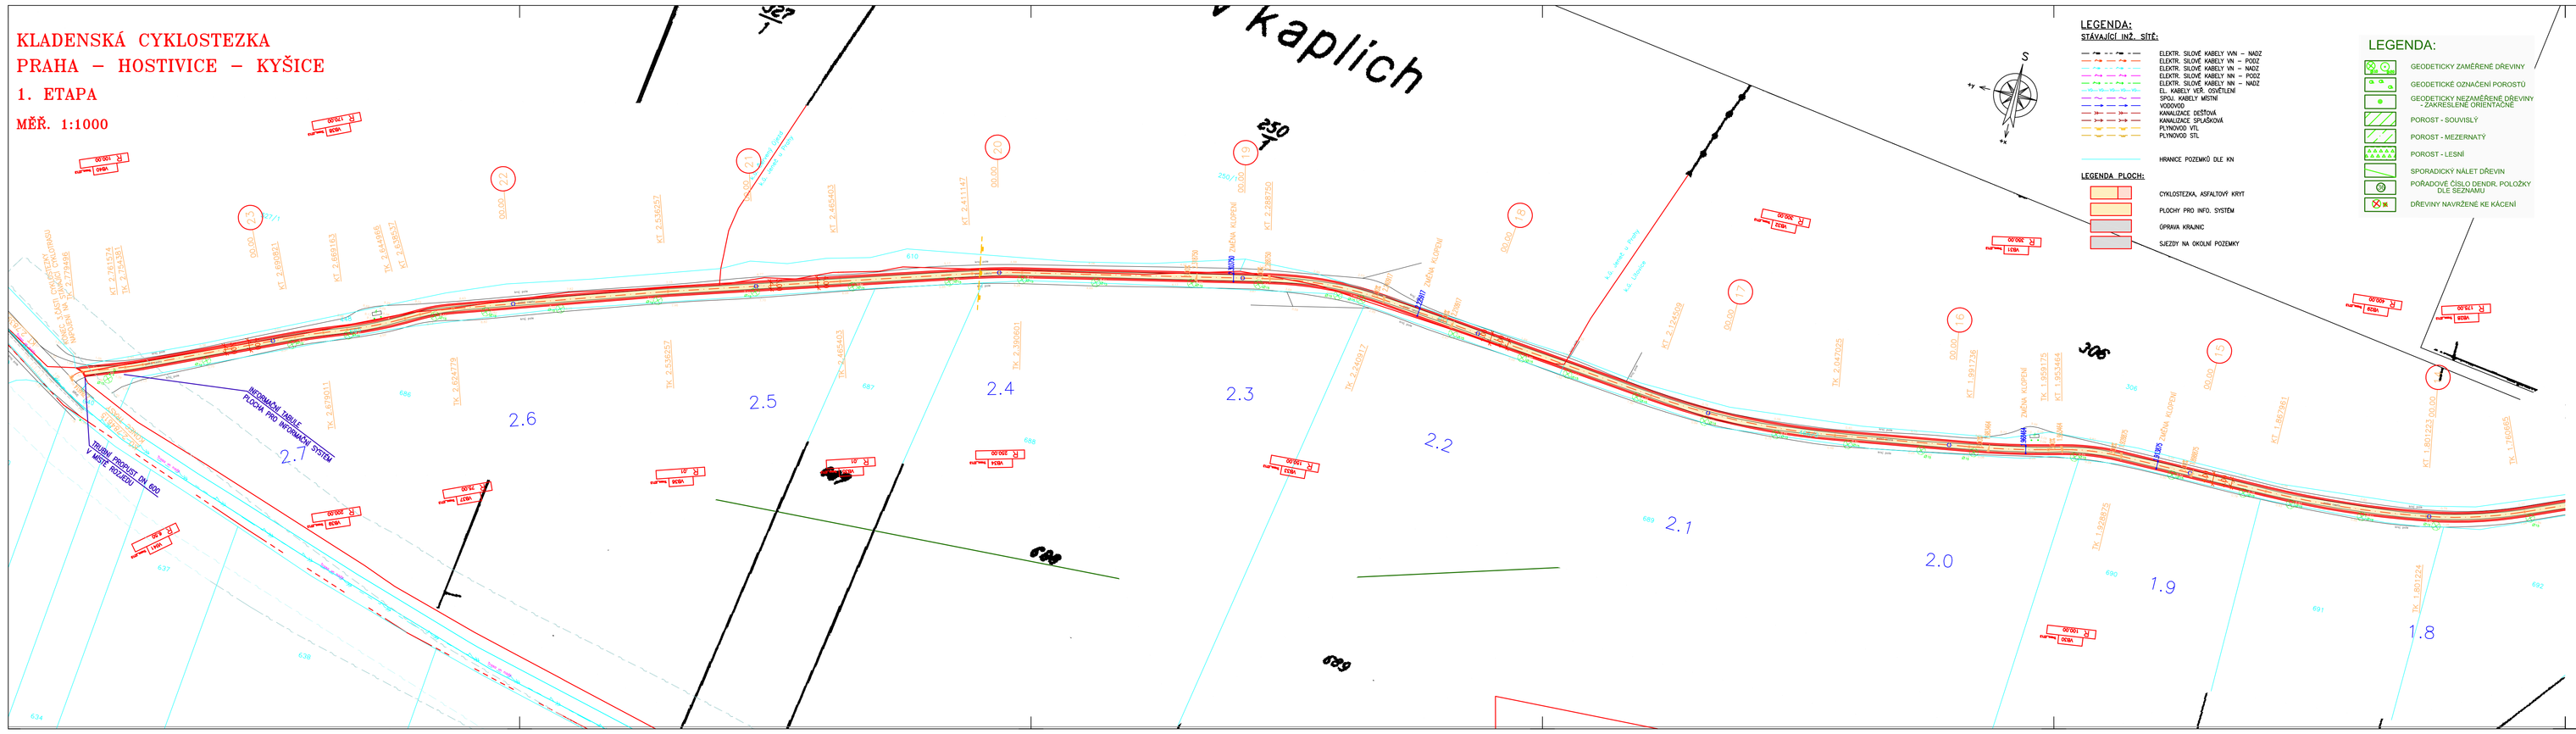

Informativní zákres parcel dle mapy KN nenahrazuje geometrický plán, vytyčovací náčrt, fyzické vytyčení vlastnických hranic v terénu ani jinou další úřední listinu či dokument, ale slouží pouze jako doplňková informace o dotčených parcelách zobrazených při přípravě a realizaci projektové dokumentace.

určeno čtením
určeno graficky

UPOZORNĚNÍ:
Zákresy podzemních zařízení (sítí) nesloužÍ jako podklad pro výkopové práce, před provedením prací je nutné zajistit jejich vytýčení a označení podle platných předpisů.

E

Souřadnicový systém: S-JTSK Výškový systém: Bpv po vyrovnání

ATELIÉR PROJEKTOVÁNÍ INŽENÝRSKÝCH STAVEB s.r.o.					
AKCE: KLADENSKÁ CYKLOSTEZKA PRAHA - HOSTIVICE - KYŠICE, 1. ETAPA			OHRADNÍ 24B PRAHA 4		
INVESTOR: STŘEDOČESKÝ KRAJ	HL.INŽ.PROJEKTU: Ing. Karel ČÁSLAVSKÝ	ODP.PROJEKTANT: Ing. Ladislav SZENÁSI	KONTROLOVAL: Ing. Karel NEJEDLÝ	ZAK. ČÍSLO:	2738/02
				FORMÁTO A4:	5
KRAJ: HL. M. PRAHA, STŘEDOČESKÝ KÚ: HOSTIVICE, LITOVICE, JENEČ				DATUM:	ŘÍJEN 2012
Č.OBJEKTU:	3. ČÁST - SITUACE 2 DENDROLOGICKÝ PRŮZKUM			STUP.PROJ. PDPS	MĚŘÍTKO: 1:1000
					PŘÍLOHA: E.2e