

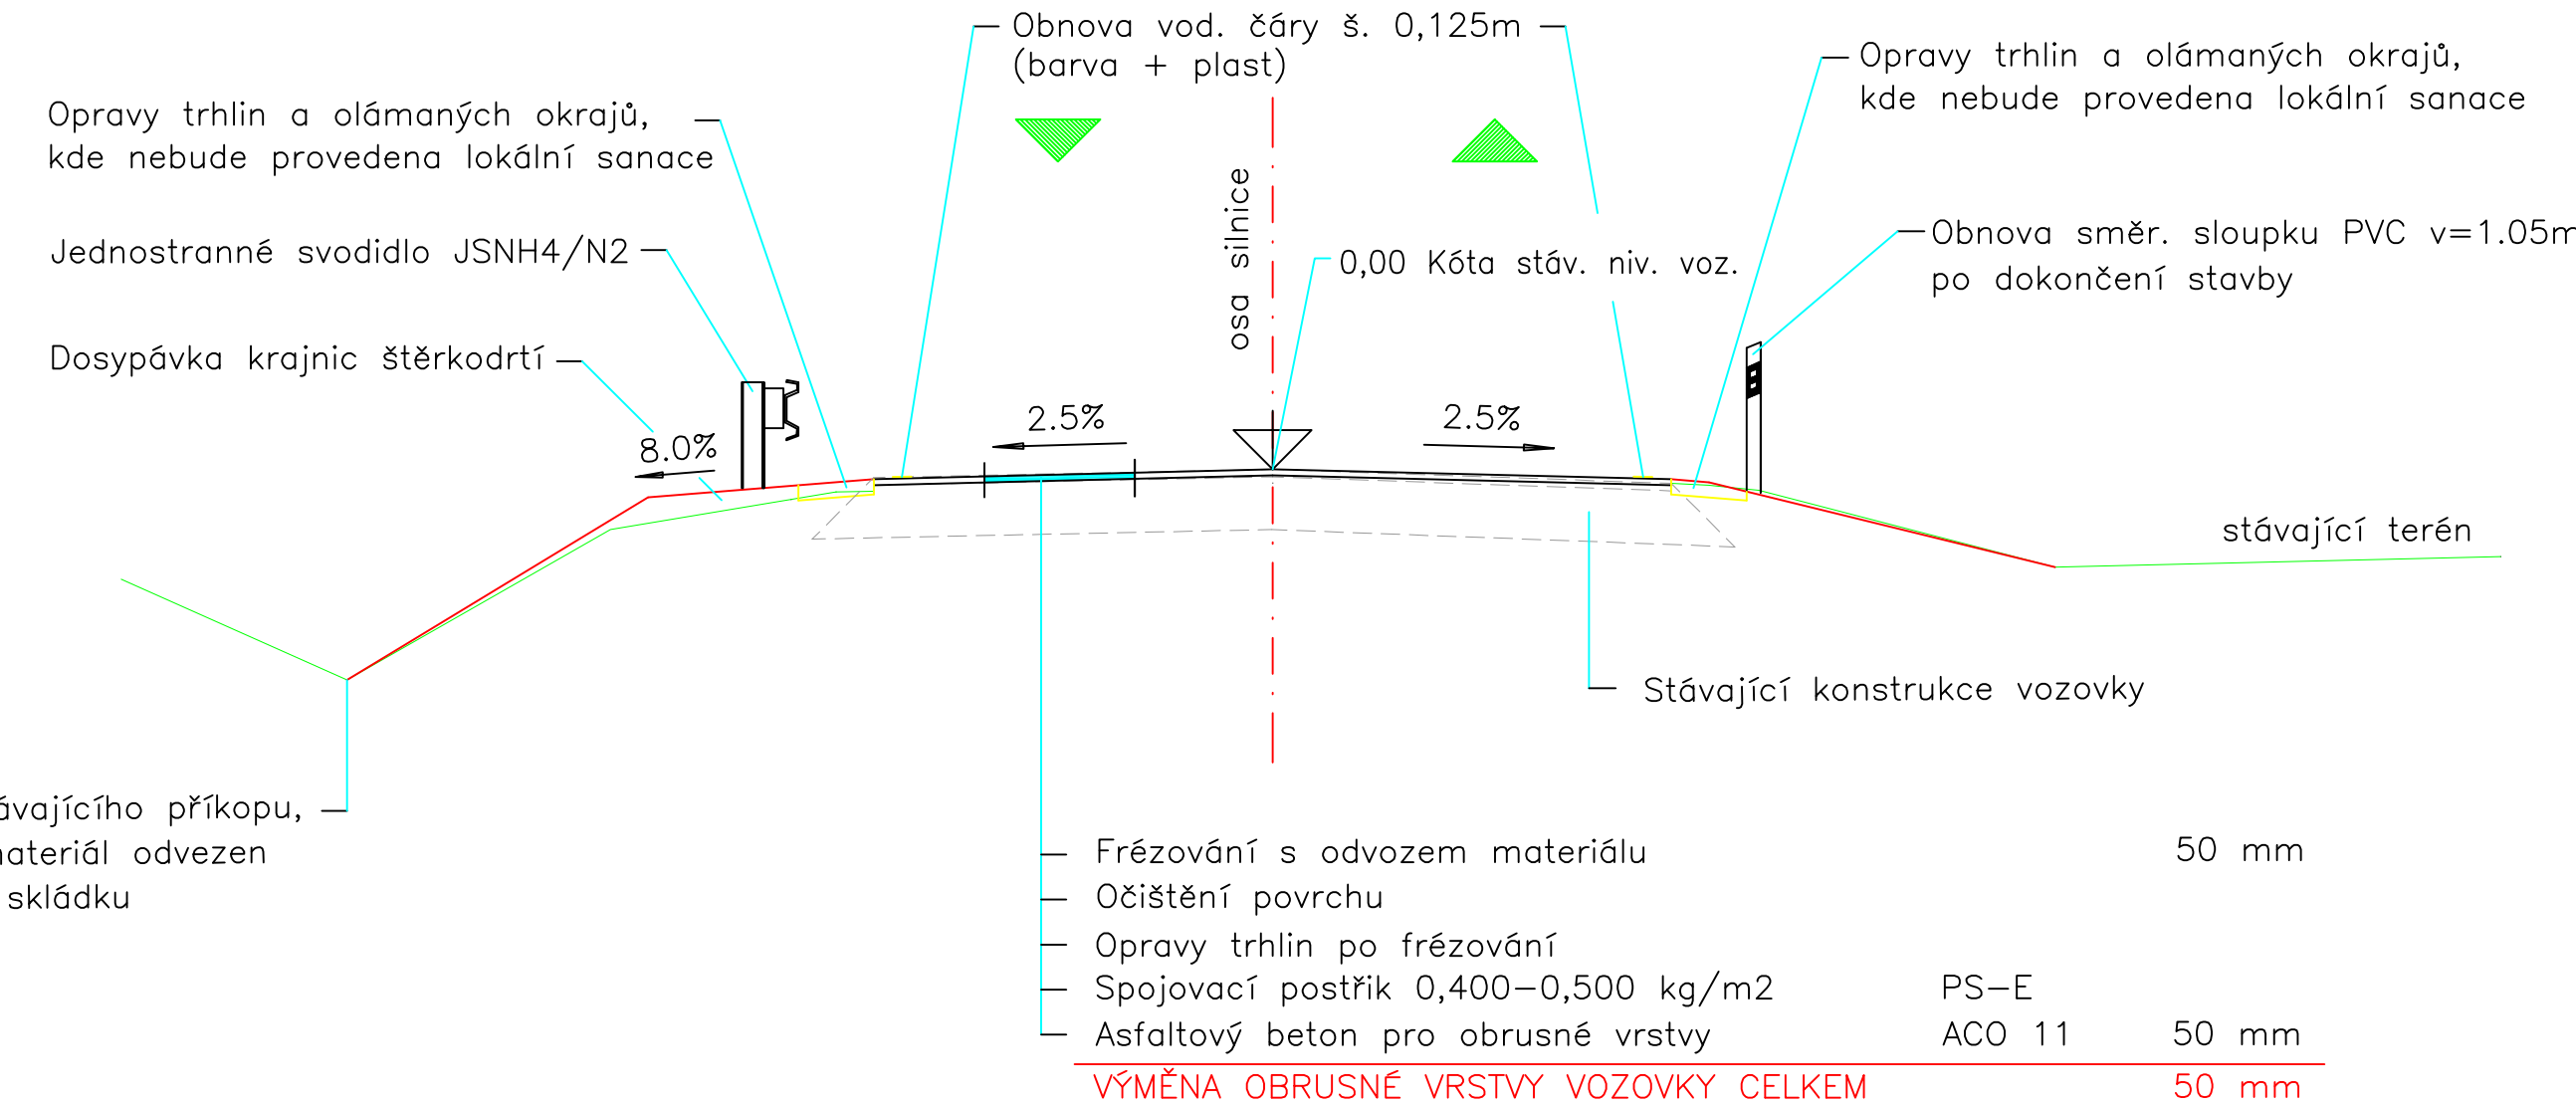
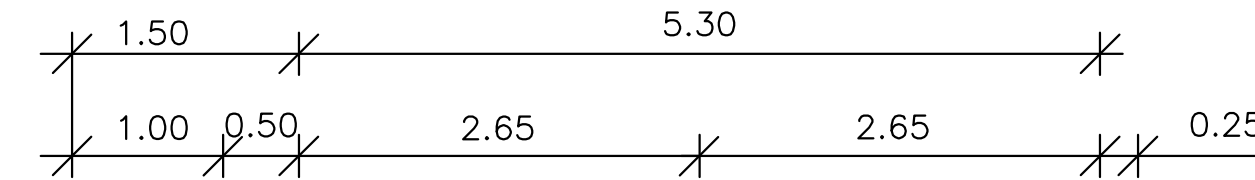


II/275 MČELY - KŘINEC, REKONSTRUKCE VZOROVÉ PŘÍČNÉ ŘEZY 1:50

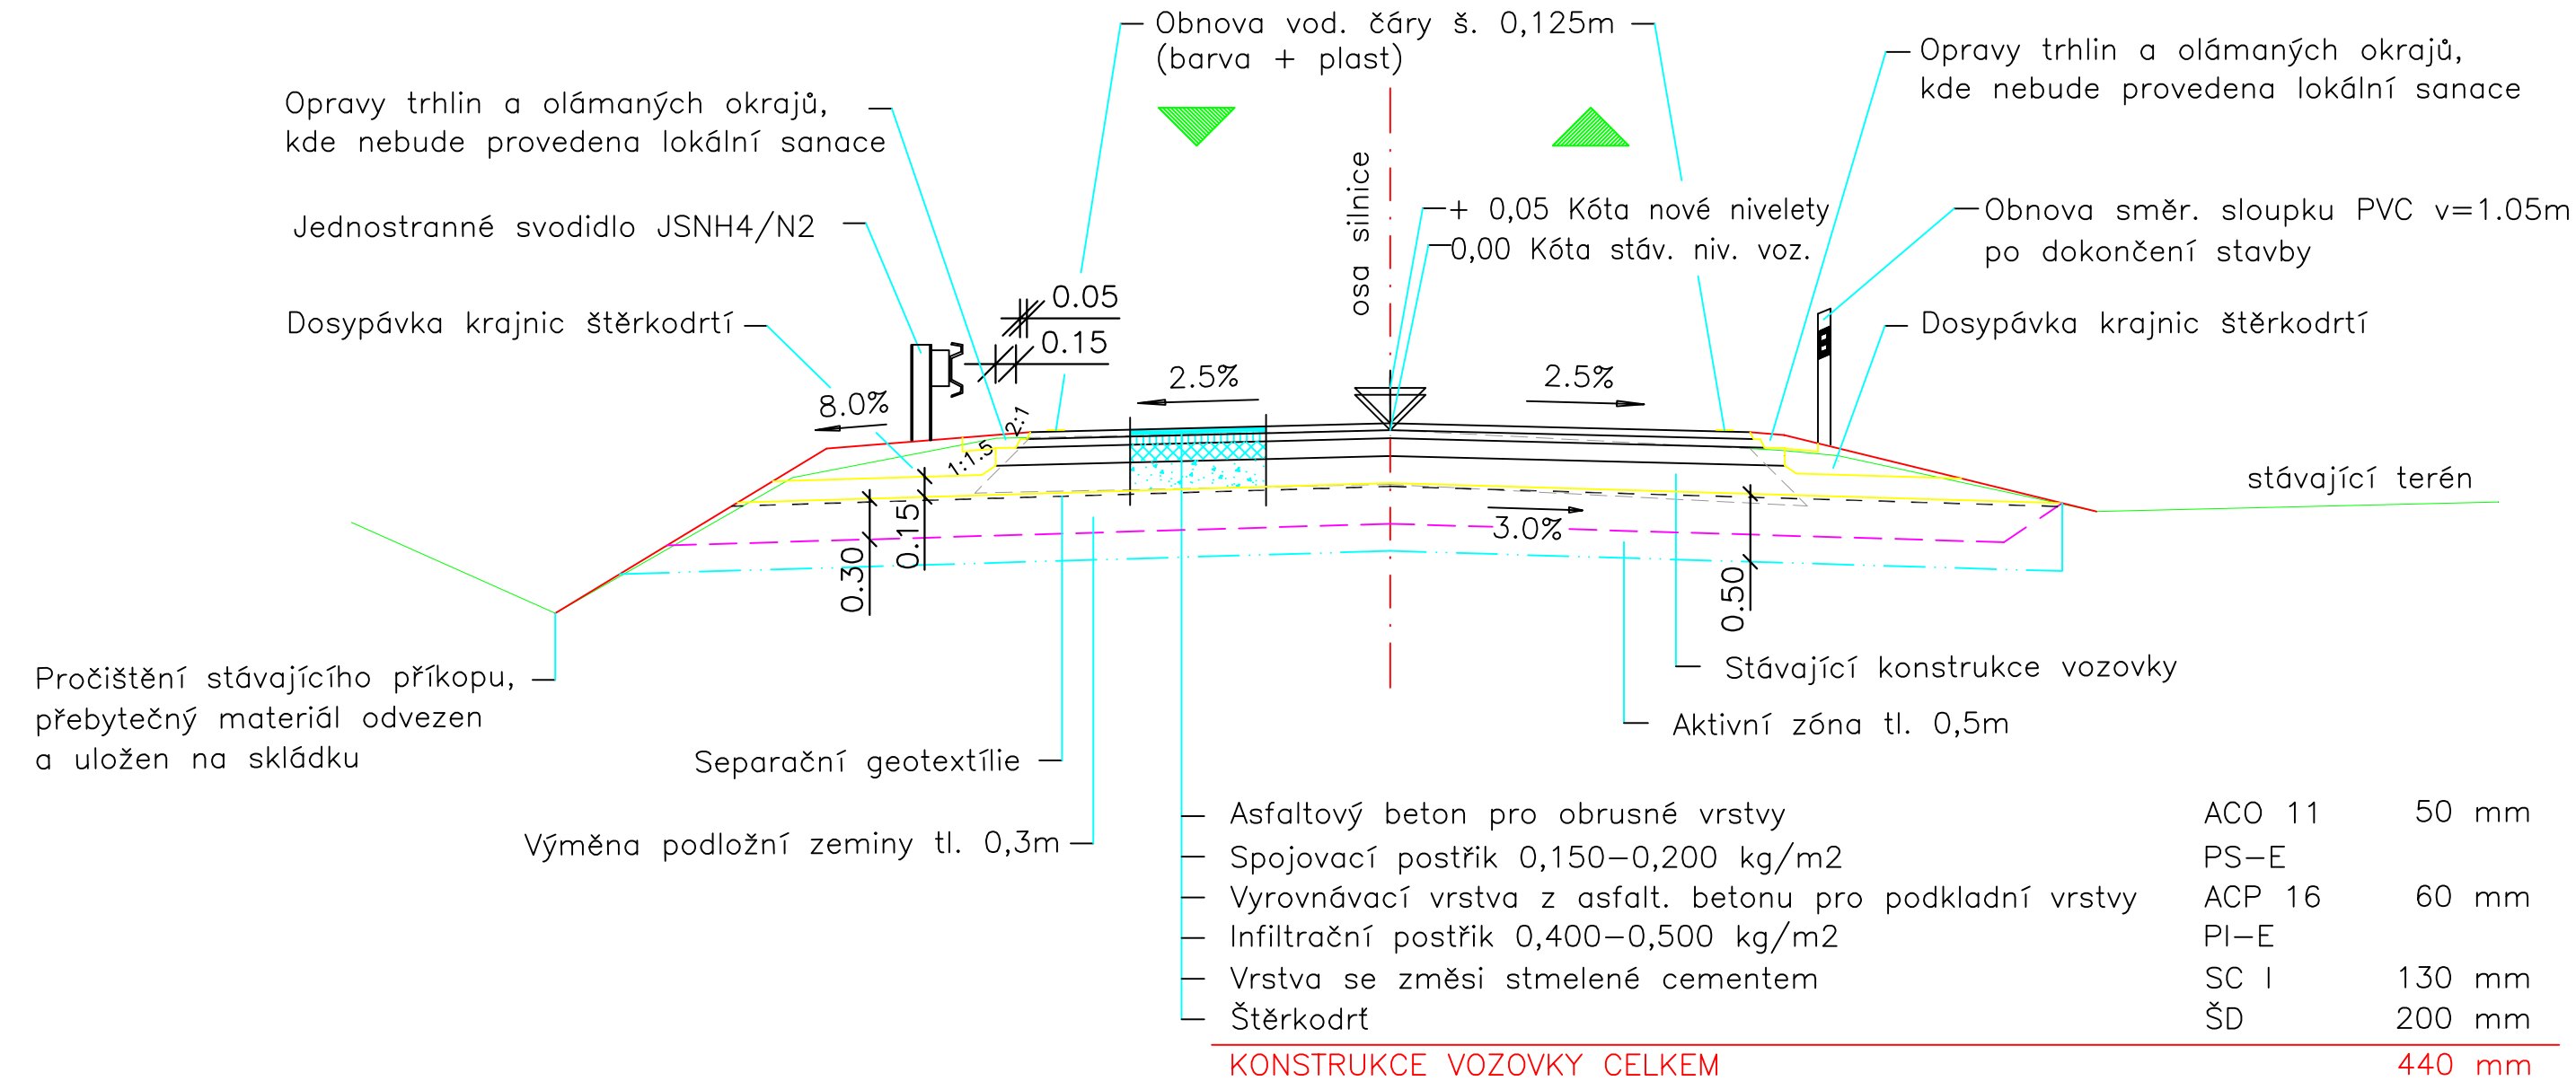

 POZNÁMKA 1 :


NA TOMTO ÚSEKU NEDOJDE K NAVÝŠENÍ NIVELETY KOMUNIKACE, PROVEDE SE
POUZE VÝMĚNA OBRUSNÉ VRSTVY. OPRAVY TRHLIN PO FRÉZOVÁNÍ SE NAVRHUJÍ
V Š. cca 40 mm NA HL. 40 mm.

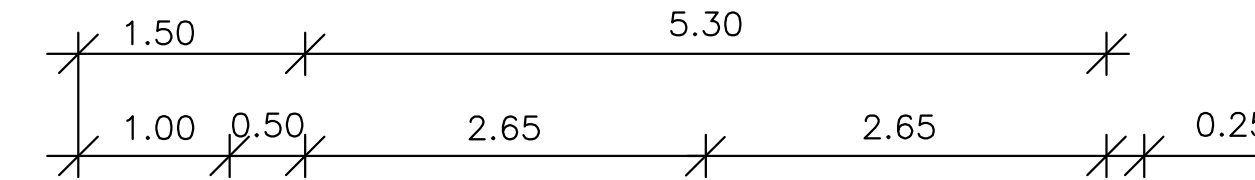

 POZNÁMKA 2 :

LOKÁLNÍ SANACE JSOU NAVRŽENY DLE TP 170 D1-N-6, PODLOŽÍ PIII (Edef.=45 MPa)
KOMPLETNÍ VÝMĚNA VRSTEV VOZOVKY - ODHAD 20% PLOCHY VOZOVKY.

Objednatel: **Středočeský kraj**
 Zborovská 11, 150 21 Praha 5

ko-ka			
Generální projektant:		KO-KA s.r.o., kancelář: Thákurova 7, 166 29 Praha 6 tel.: 224 355 441, 224 355 468 fax: 233 320 329 www.ko-ka.cz e-mail: ko-ka@ko-ka.cz	
Vedoucí projektu	Podpis	Telefon	Hlavní inženýr projektu
Ing. Stjepan Moucha	<i>[Signature]</i>	224 355 444	Ing. Alena Svěrková
Stavba:		Čís. projektu stavby:	
II/275 MCELY - KŘINEC, REKONSTRUKCE		P-1004/13	
Zpracovatel části:	VPÚ DECO PRAHA a.s.		Čís. zak.: 1-0228-00/30
	PROJEKTOVÁ, INŽENÝRSKÁ A KONZULTAČNÍ ORGANIZACE Podbabská 1014/20, 160 00 Praha 6 tel: 220 188 111 www.vpupraha.cz e-mail: vpupraha@vpupraha.cz		Datum: 03/2013
Vedoucí projektu:	Zodp. projektant:	Vypracoval:	Měřiko: 1:50
Ing. Tomáš Roztočil	Ing. Tomáš Roztočil	Ing. Adriána Ondovčáková	Stupeň: PDPS
<i>Roztočil</i>	<i>Roztočil</i>	<i>And /</i>	výškový systém Balt p.v.
Část:	STAVEBNÍ ČÁST - BOŠÍN-KŘINEC		Číslo části: B2
Obsah:	VZOROVÝ PŘÍČNÝ ŘEZ		Číslo přílohy: B2.4