II/275 MCELY - KŘINEC, REKONSTRUKCE
VZOROVÉ PŘÍČNÉ ŘEZY 1:50

NAVRHOVANÁ OPRAVA
zesílení konstrukce

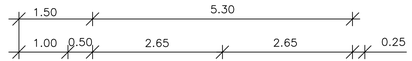

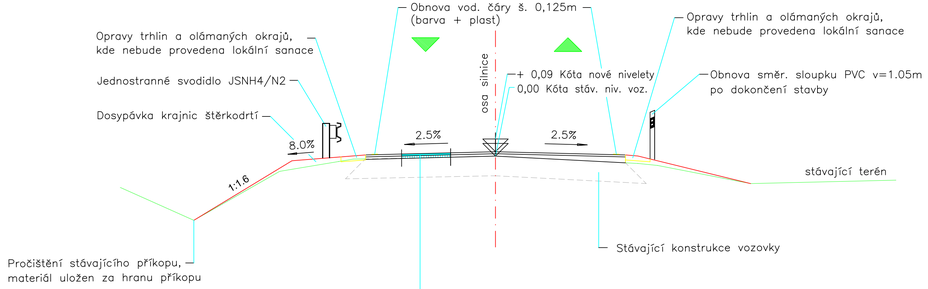

Asfaltový beton pro obrusné vrstvy	ACO 11	40 mm
Spojovací postřik 0,150–0,200 kg/m2	PS–E	
Vyrovnávací vrstva z asfaltového betonu pro ložní vrstvy	ACL 16	30–70 mm
Spojovací postřik 0,150–0,200 kg/m2	PS–E	
KONSTRUKCE ZESÍLENÉ VOZOVKY CELKEM		90 mm

NAVRHOVANÁ OPRAVA
lokální sanace

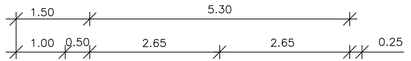

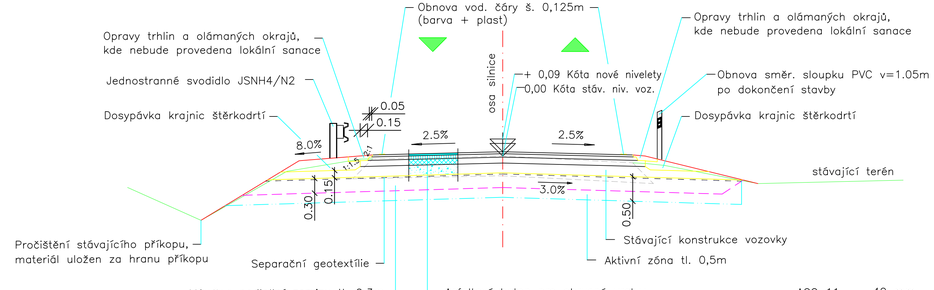

Asfaltový beton pro obrusné vrstvy	ACO 11	40 mm
Spojovací postřik 0,150–0,200 kg/m2	PS–E	
Vyrovnávací vrstva z asfaltového betonu pro ložní vrstvy	ACL 16	30–70 mm
Infiltrační postřik 0,400–0,500 kg/m2	PI–E	
Vrstva se změsi stmelené cementem	SC I	130 mm
Štěrkodrt	ŠD	200 mm
KONSTRUKCE VOZOVKY CELKEM		400–440 mm

POZNÁMKA :

LOKÁLNÍ SANACE JSOU NAVRŽENY DLE TP 170 D1-N-6, PODLOŽÍ PIII (Edef.=45 MPa).
KOMPLETNÍ VÝMĚNA VRSTEV VOZOVKY - ODHAD 25% PLOCHY VOZOVKY.

Objednatel:
Středočeský kraj
Zborovská 11, 150 21 Praha 5

Středočeský kraj

ko-ka®

Generální projektant:	KO-KA s.r.o., kancelář: Thákurova 7, 166 29 Praha 6 tel.: 224 355 441, 224 355 468 fax: 233 320 329 www.ko-ka.cz e-mail: ko-ka@ko-ka.cz				
Vedoucí projektu	Podpis	Telefon	Hlavní inženýr projektu	Podpis	Telefon
Ing. Štěpán Moučka		224 355 444	Ing. Alena Svěrková		224 355 468

Stavba:
II/275 MCELY - KŘINEC, REKONSTRUKCE

Čís. projektu stavby:
P-1004/13

Zpracovatel části:	VPÚ DECO PRAHA a.s. PROJEKTOVÁ, INŽENÝRSKÁ A KONZULTAČNÍ ORGANIZACE Podbabská 1014/20, 160 00 Praha 6 tel.: 220 188 111 www.vpuprahaa.cz e-mail: vpuprahaa@vpuprahaa.cz		Čís. zak.: 1-0228-00/30
			Datum: 03/2013
			Formát: 5xA4
Vedoucí projektu:	Zodp. projektant:	Vypracoval:	Měřítko: 1:50
Ing. Tomáš Roztočil	Ing. Tomáš Roztočil	Ing. Adriána Ondovčáková	Stupeň: PDPS
			výtiskový systém Balt p.v.

Část:
STAVEBNÍ ČÁST - MCELY-SOVENICE

Číslo části:
B1

Obsah:
VZOROVÉ PŘÍČNÉ ŘEZY

Číslo přílohy:
B1.4