


# NAVRHOVANÉ ÚPRAVY

## Půdorys 3.NP (podkroví) - bezbariérově upraveno

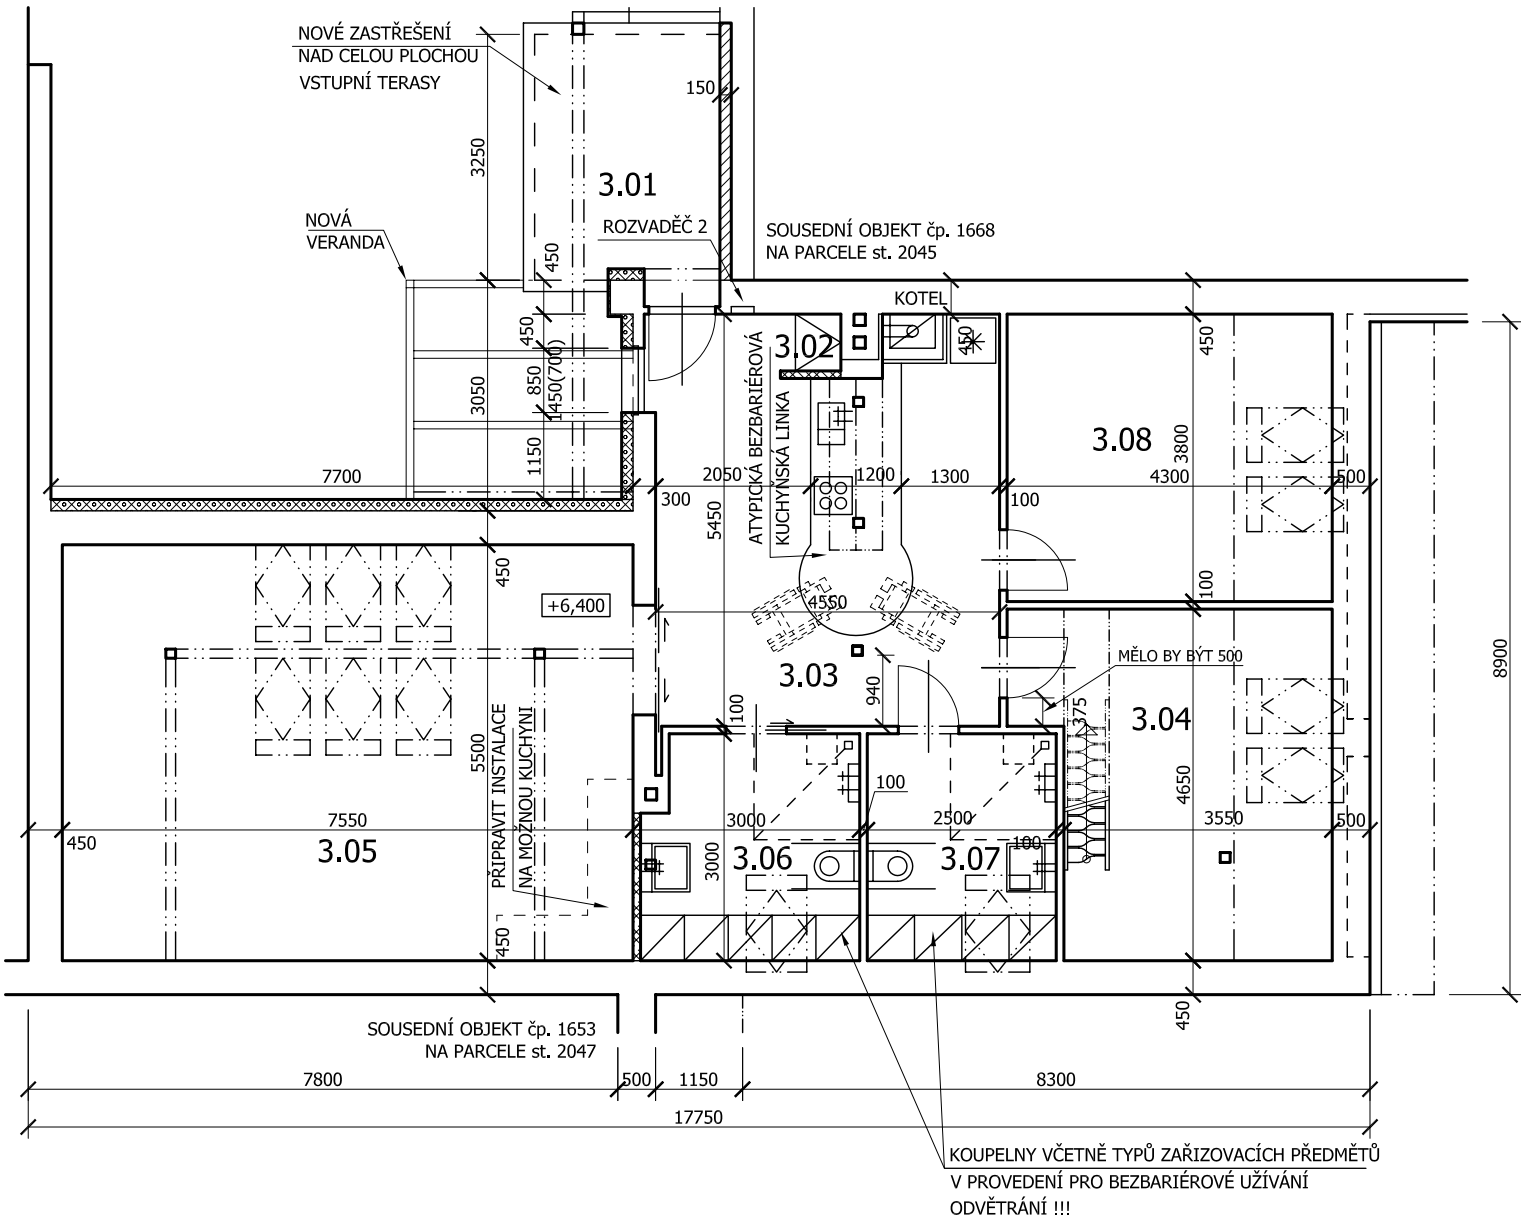

### legenda místností:

číslo míst.	název místnosti	podlaha nášlap.	plocha [m²]	pokoje (1os. min. 10m², 2os. min. 16m²)	přísluř. a spol. prostory domácnosti (max. 62m²/dom.)	nezpůsobilé
3.01	VERANDA	(dřevo)	7,9		7,9	
3.02	ZÁDVEŘÍ	ker. dlažba	1,8		1,8	
3.03	KUCHYNĚ	ker. dlažba	22,2		22,2	
3.04	POKOJ 2os.	(lam. plovoucí)	41,5	41,5		
3.05	KOUPELNA	ker. dlažba	8,7		8,7	
3.06	KOUPELNA	ker. dlažba	7,5		7,5	
3.07	POKOJ 1os.	zátěžové pvc	16,3	16,3		
3.08	POKOJ 1os.	zátěžové pvc	17,6	17,6		
CELKOVÁ PLOCHA 3.NP			123,5	75,4	48,1	
DOMÁCNOST 3.NP					123,5	

### legenda materiálů:

- Stávající konstrukce
- Nové příčky z keramických tvárnic
- Zateplení EPS 70 F
- Ostatní konstrukce, hmoty, materiály

Poznámky:  
- Všechny rozměry kontrolovat na stavbě. Neodměřujte z tohoto výkresu. Informujte architekta o nesrovnalostech důležitých pro realizaci.

01234 m

domácnost pro os. s vys. mírou podpory 5.

Atelier	Projektant	Objednatel	Paré
	Ing. arch. Jan Ritter	STŘEDOČESKÝ KRAJ	
	Poděbradská 1867/7, 288 02 Nymburk	Zborovská 11, 150 21 Praha 5	
	Mob.: +420.774.285.222, E-mail: janritter.jr@gmail.com	+420.257.280.111, info@kr-s.cz	
	Zodp. projektant: Ing. arch. Jan Ritter, č.aut.: ČKA 02 455	(Vyšší Hrádek, p.s.s. – Brandýs n. L.)	
Projekt	Místo stavby	Datum	
5. Brandýs nad Labem, Na Sádkách 1656	k.ú.: Brandýs nad Labem 609048	17 '12	
Navrhované úpravy	parcely: st. 2046, 1654/8		
	S.Ú.: Brandýs nad Labem		REVIZE 00
Obsah výkresu	Měřítko	Číslo výkresu	
Půdorys 3.NP (podkroví) - návrh	1:100	F.509	