


NAVRHOVANÉ ÚPRAVY

Půdorys 2.NP (patro) - bezbariérově upraveno

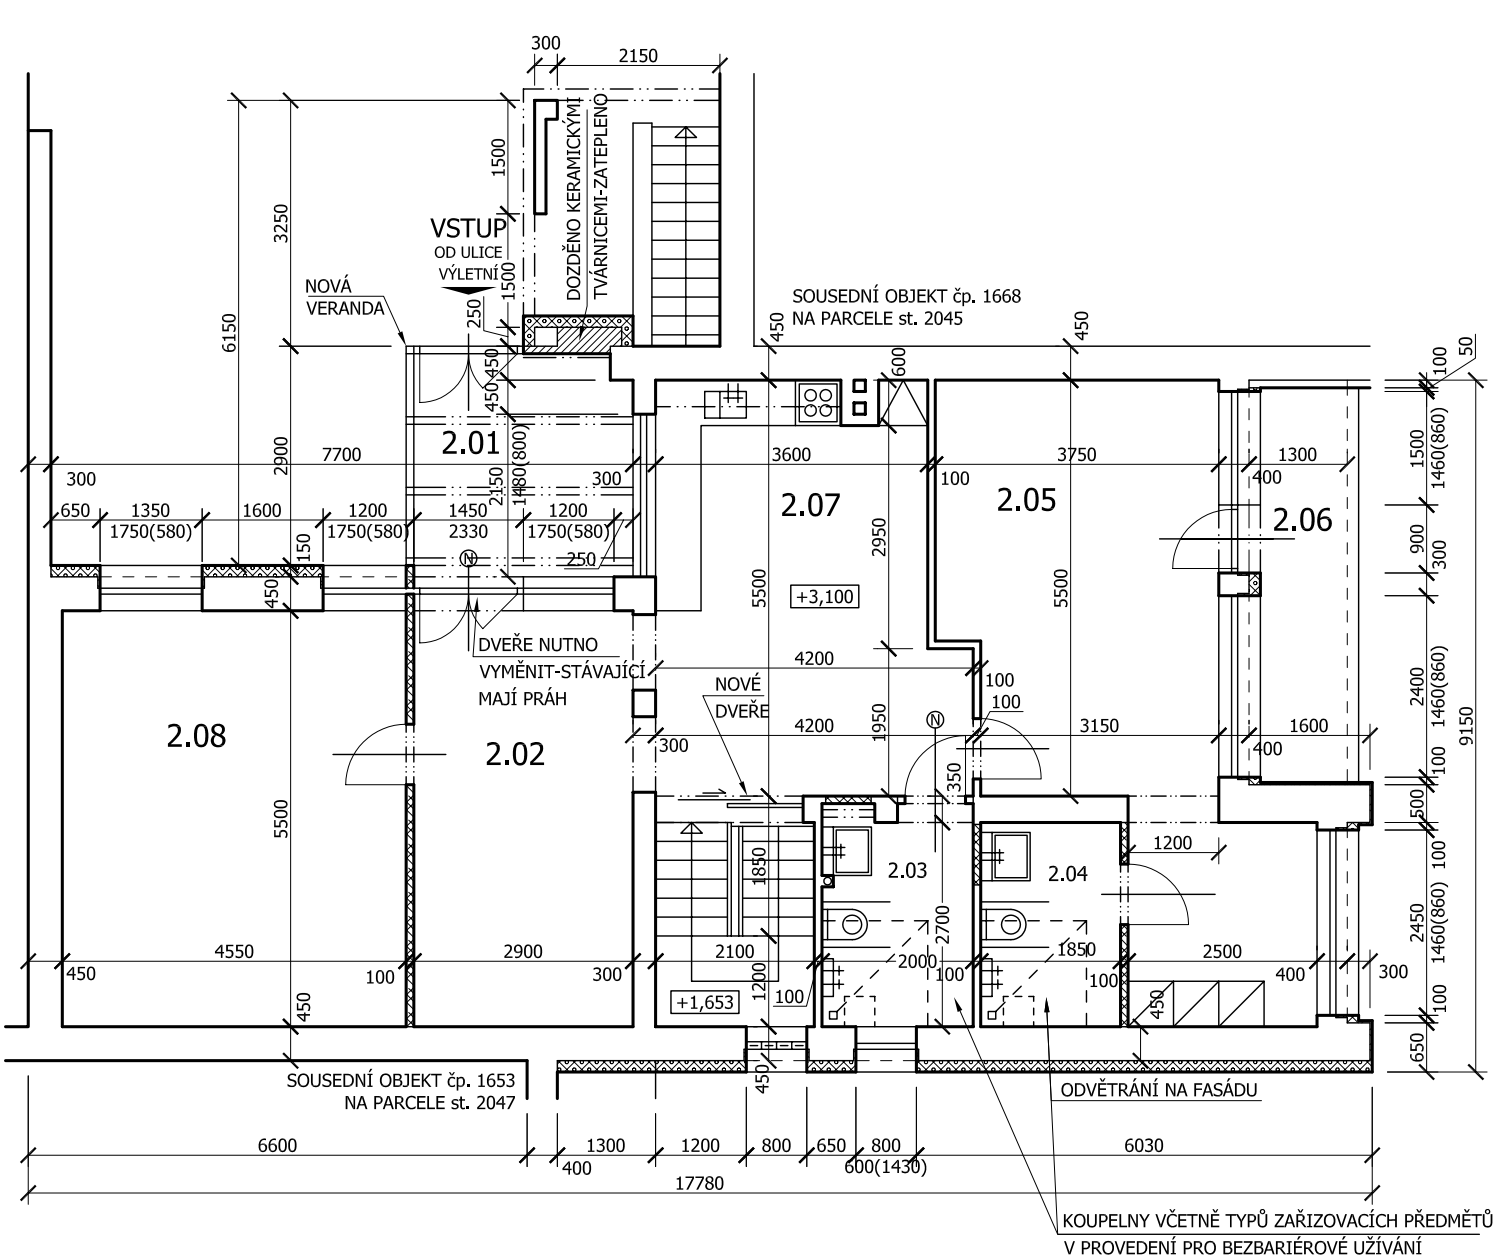

legenda místností:

číslo míst.	název místnosti	podlaha nášlap.	plocha [m²]	pokoje (1os. min. 10m2, 2os. min. 16m2)	přísluš. a spol. prostory domácnosti (max. 62m2/dom.)	nezpůsobilé
2.01	VERANDA	ker. dlažba	8,4	8,4		
2.02	OBÝVACÍ POKOJ	(lam. plovoucí)	15,9	15,9		
2.03	KOUPELNA	ker. dlažba	5,4	5,4		
2.04	KOUPELNA	ker. dlažba	4,9	4,9		
2.05	POKOJ 2os.	zátěžové pvc	26,5	26,5		
2.06	LODŽIE	(dlažba)	8,4	8,4		
2.07	KUCHYNĚ	ker. dlažba	20,6	20,6		
2.08	POKOJ 2os.	(lam. plovoucí)	25,0	25,0		
CELKOVÁ PLOCHA 2.NP			115,1	51,5	63,6	
DOMÁCNOST 2.NP					63,7	

legenda materiálů:

- Stávající konstrukce
- Nové příčky z keramických tvárnic
- Zateplení EPS 70 F
- Ostatní konstrukce, hmoty, materiály
- Nové výplně otvorů



Poznámky:

- Všechny rozměry kontrolovat na stavbě. Neodměřujte z tohoto výkresu. Informujte architekta o nesrovnalostech důležitých pro realizaci.
- Vypínače elektroinstalací osadit nově do výšky 900mm, zásuvky 400mm, jističe 1200mm.

0 1 2 3 4 m		domácnost pro os. s vys. mírou podpory 5.	
Atelier	Projektant	Objednatel	Paré
	Ing. arch. Jan Ritter Poděbradská 1867/7, 288 02 Nymburk Mob.: +420.774.285.222, E-mail: janritter.jr@gmail.com Zodp. projektant: Ing. arch. Jan Ritter, č.aut.: ČKA 02 455	STŘEDOČESKÝ KRAJ Zborovská 11, 150 21 Praha 5 +420.257.280.111, info@kr-s.cz (Vyšší Hrádek, p.s.s. – Brandýs n. L.)	
Projekt	Místo stavby	Datum	
5. Brandýs nad Labem, Na Sádkách 1656 Navrhované úpravy	k.ú.: Brandýs nad Labem 609048 parcely: st. 2046, 1654/8 S.Ú.: Brandýs nad Labem	17 X '12	REVIZE 00
Obsah výkresu	Měřítko	Číslo výkresu	
Půdorys 2.NP (patro) - návrh	1:100	F.508	