


NAVRHOVANÉ ÚPRAVY
Situace 1:200

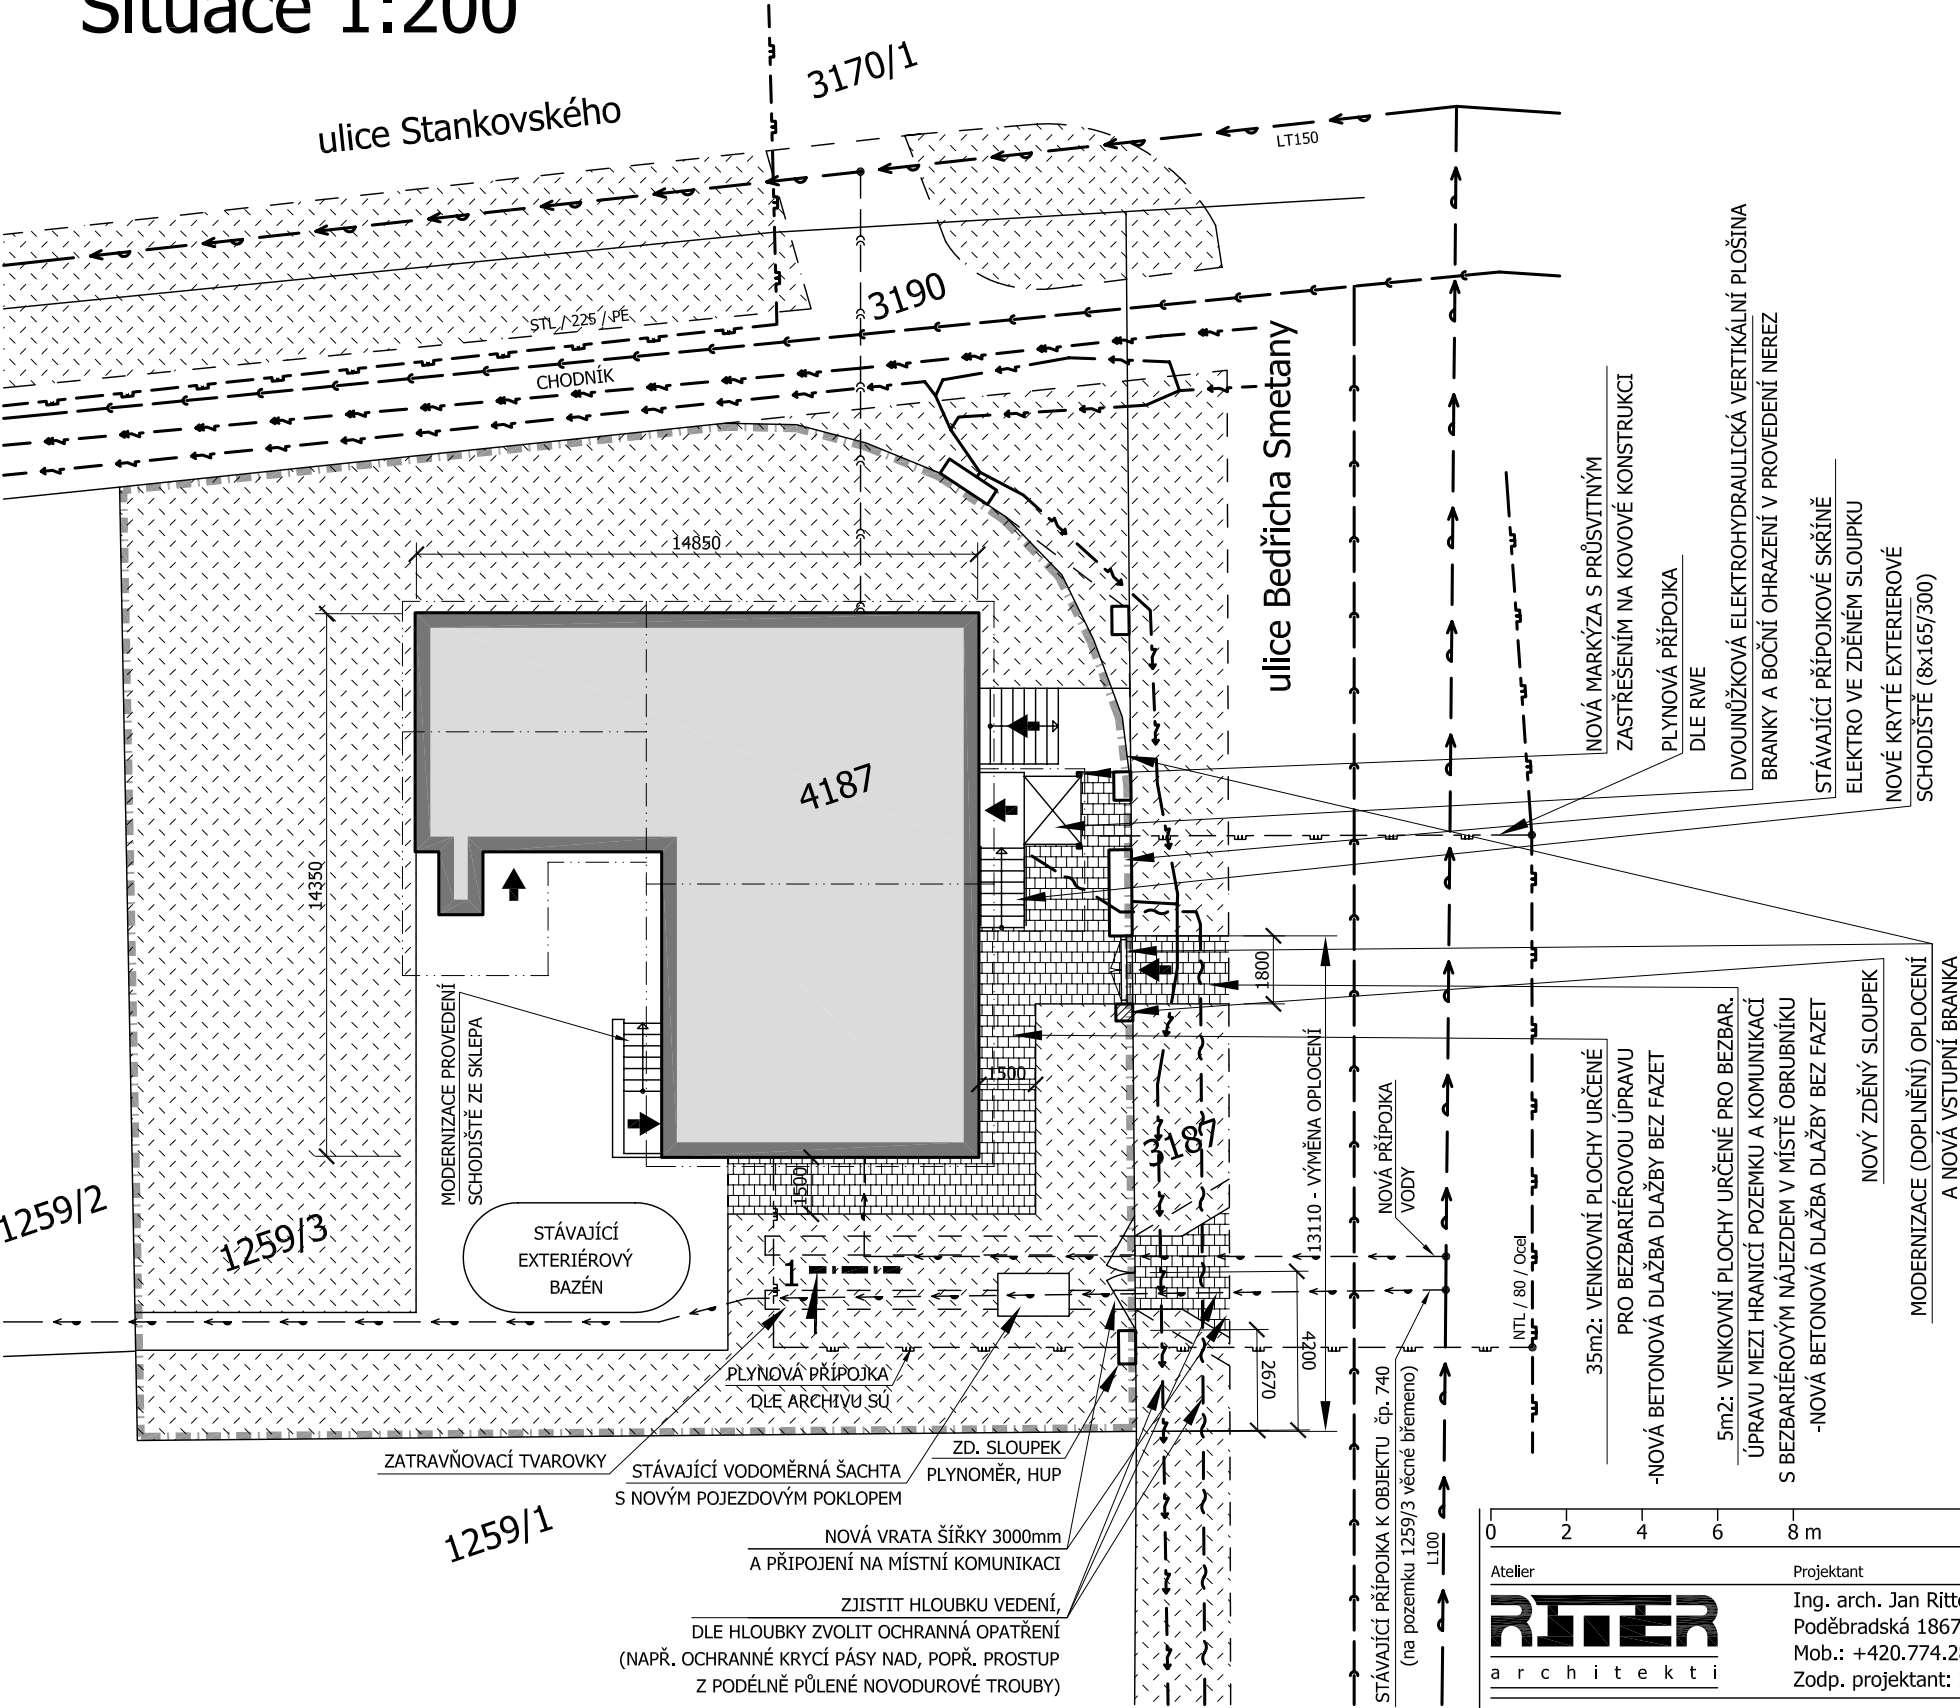


legenda:

- Vstupy a vjezdy
- Hranice pozemku
- 417/3 Číslo parcel
- Zájmový objekt
- Ostatní objekty
- Stávající zpevněné plochy
- Venkovní plochy určené pro bezbariérovou úpravu
- Stávající plochy zeleně
- Ostatní
- Podzemní vedení NN do 1kV
- Podzemní vedení VN do 35kV
- Zaměřený průběh metalického kabelu
- Veřejná kanalizace
- Stávající kanalizační přípojka
- Veřejný vodovod
- Vodovodní přípojka
- Veřejný plynovod
- Plynová přípojka

informace o pozemku
(676m2):

Parcelní číslo: st. 4187
Výměra: 169 m2
Katastrální území: Čelákovice 619159
Číslo LV: 2972
Typ parcely: Parcela katastru nemovitostí
Druh pozemku: zastavěná plocha a nádvoří
Budova na parcele: č.p. 1692

Parcelní číslo: 1259/3
Výměra: 507 m2
Katastrální území: Čelákovice 619159
Číslo LV: 2972
Typ parcely: Parcela katastru nemovitostí
Druh pozemku: zahrada

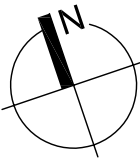

skupinová domácnost 1.		
Atelier	Projektant	Objednatel
RITTER architekti	Ing. arch. Jan Ritter Poděbradská 1867/7, 288 02 Nymburk Mob.: +420.774.285.222, E-mail: janritter.jr@gmail.com Zodp. projektant: Ing. arch. Jan Ritter, č.aut.: ČKA 02 455	STŘEDOČESKÝ KRAJ Zborovská 11, 150 21 Praha 5 +420.257.280.111, info@kr-s.cz (Vyšší Hrádek, p.s.s. – Brandýs n. L.)
Projekt	Místo stavby	Datum
1. Čelákovice, B. Smetany 1692 Navrhované úpravy	k.ú.: Čelákovice 619159 parcely: st. 4187, 1259/3 S.Ú.: Čelákovice	27 III '12
Obsah výkresu	Měřítko	Číslo výkresu
Situace - bezbar. úprava venkovních prostor	1:200	C.101