


STÁVAJÍCÍ STAV

Půdorys 2.NP (patro)

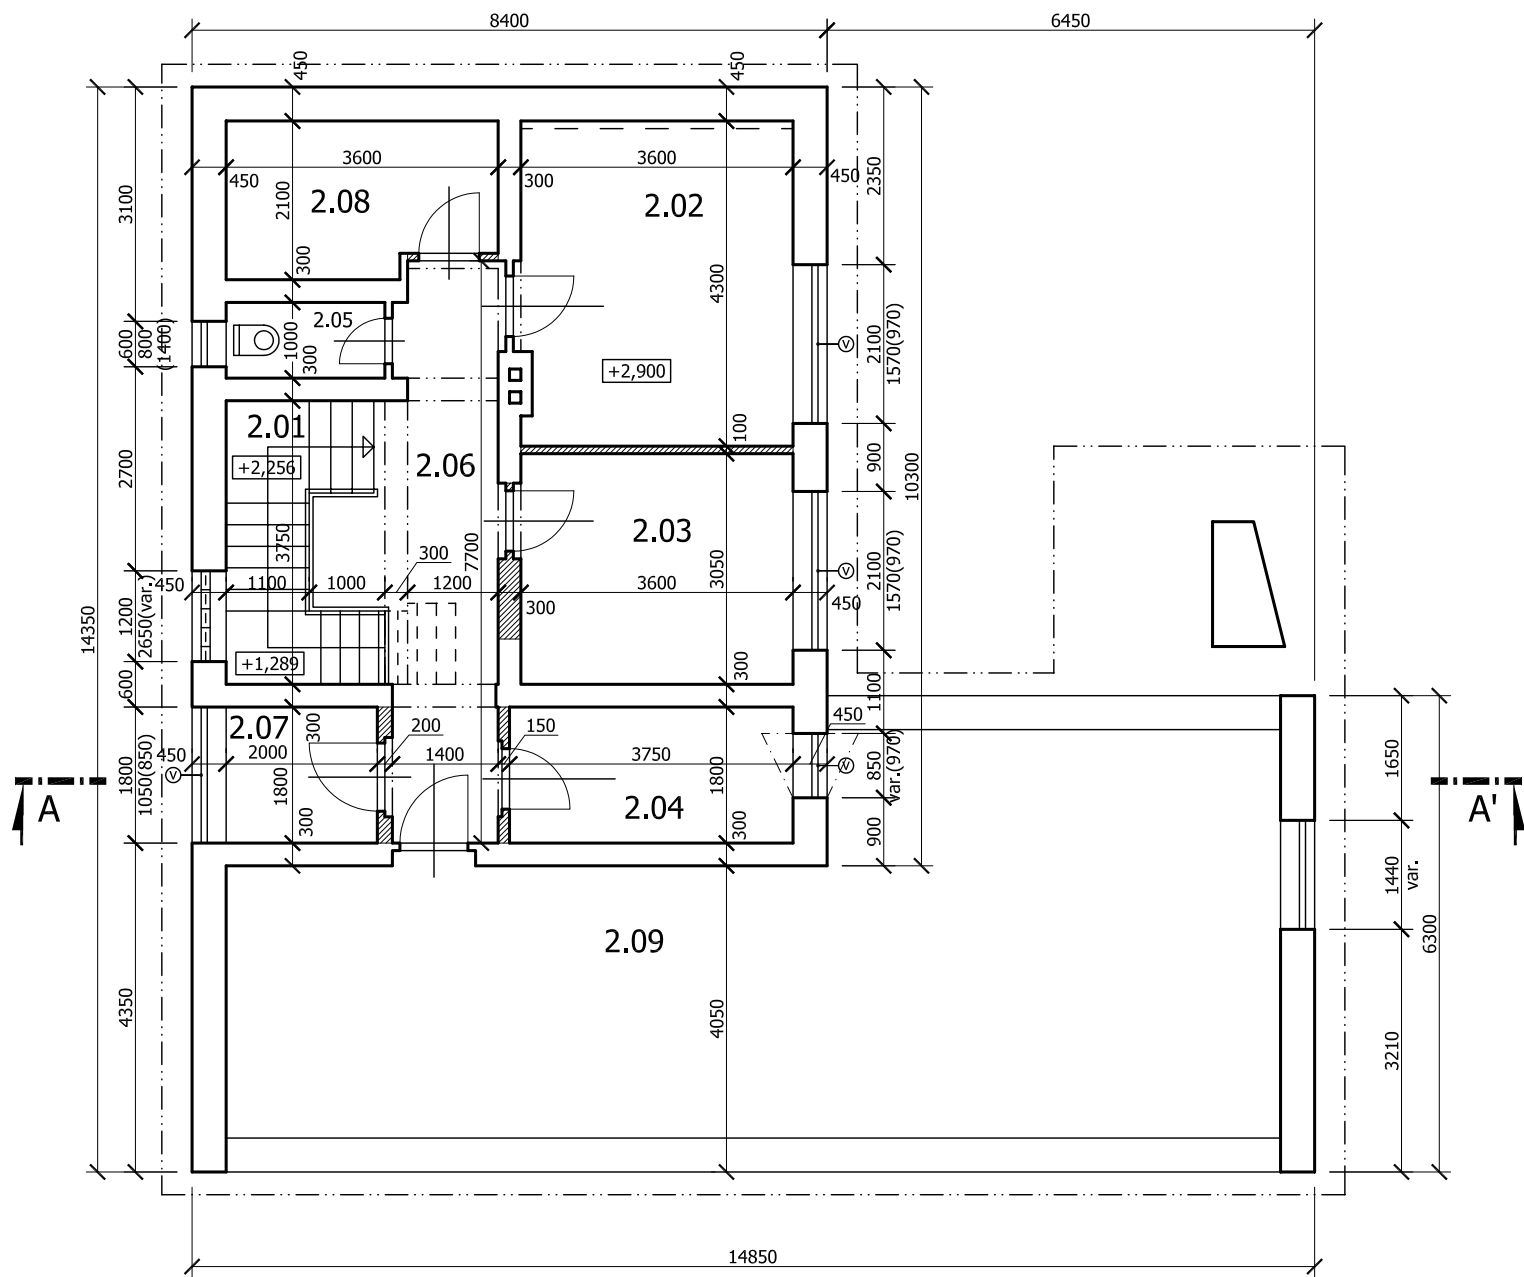

legenda místností:

číslo míst.	název místnosti	podlaha nášlap.	plocha [m²]
2.01	SCHODY	dřevo	7,1
2.02	POKOJ	koberec	15,3
2.03	POKOJ	koberec	10,9
2.04	ŠATNA	koberec	12,7
2.05	WC	ker. dlažba	6,7
2.06	CHODBA	koberec	3,6
2.07	SKLAD	koberec	2,1
2.08	KOUPELNA	ker. dlažba	7,1
2.09	PŮDA	cem. potěr	61,0
CELKOVÁ PLOCHA 2.NP			126,5

legenda materiálů:

- Zachovávané konstrukce
- Odstraňované části stavby
- Výplně otvorů určené k výměně nebo odstranění

Popis stávajícího objektu:
Dům je vyzděný - obvodové zdivo pravděpodobně z plynosilikátových tvárníc (alt. z cihel příčně děrovaných); vnitřní nosné zdivo z cihel plných. Zateplen není. Okna většinou dřevěná rámová zasklena zdvojeným jednoduchým sklem. Některá malá okna suterénu jsou mladší s plastovými rámy a izolačním dvousklem. Stropy vložkové železobetonové. Vytápění ústřední s radiátory a jedním plynovým kotlem umístěným v 01.PP. Suterén vytápěn. Ohřev TUV samostatně v každé koupelně elektrickým bojlerem se zásobníkem.

Poznámky:
- V místech, kde budou prováděny nové příčky bude odstraněno podlahové souvrství až na vhodný podklad pro založení příčky.
- Bourací práce budou také v souvislosti s novými rozvody zdravotní techniky, ústředního topení a elektroinstalací.
- Všechny rozměry kontrolovat na stavbě. Neodměřujte z tohoto výkresu. Informujte architekta o nesrovnalostech důležitých pro realizaci.

01234m

skupinová domácnost 1.

Atelier	Projektant	Objednatel	Paré
<div>RITTER</div> <div>architekti</div>	Ing. arch. Jan Ritter Poděbradská 1867/7, 288 02 Nymburk Mob.: +420.774.285.222, E-mail: janritter.jr@gmail.com Zodp. projektant: Ing. arch. Jan Ritter, č.aut.: ČKA 02 455	STŘEDOČESKÝ KRAJ Zborovská 11, 150 21 Praha 5 +420.257.280.111, info@kr-s.cz (Vyšší Hrádek, p.s.s. – Brandýs n. L.)	
Projekt	Místo stavby	Datum	
1. Čelákovice, B. Smetany 1692 Stávající stav	k.ú.: Čelákovice 619159 parcely: st. 4187, 1259/3 S.Ú.: Čelákovice	27 III '12	REVIZE 01
Obsah výkresu	Měřítko	Číslo výkresu	
Půdorys 2.NP (patro) - stávající stav	1:100	F.104	