


STÁVAJÍCÍ STAV

Půdorys 3.NP (podkroví)

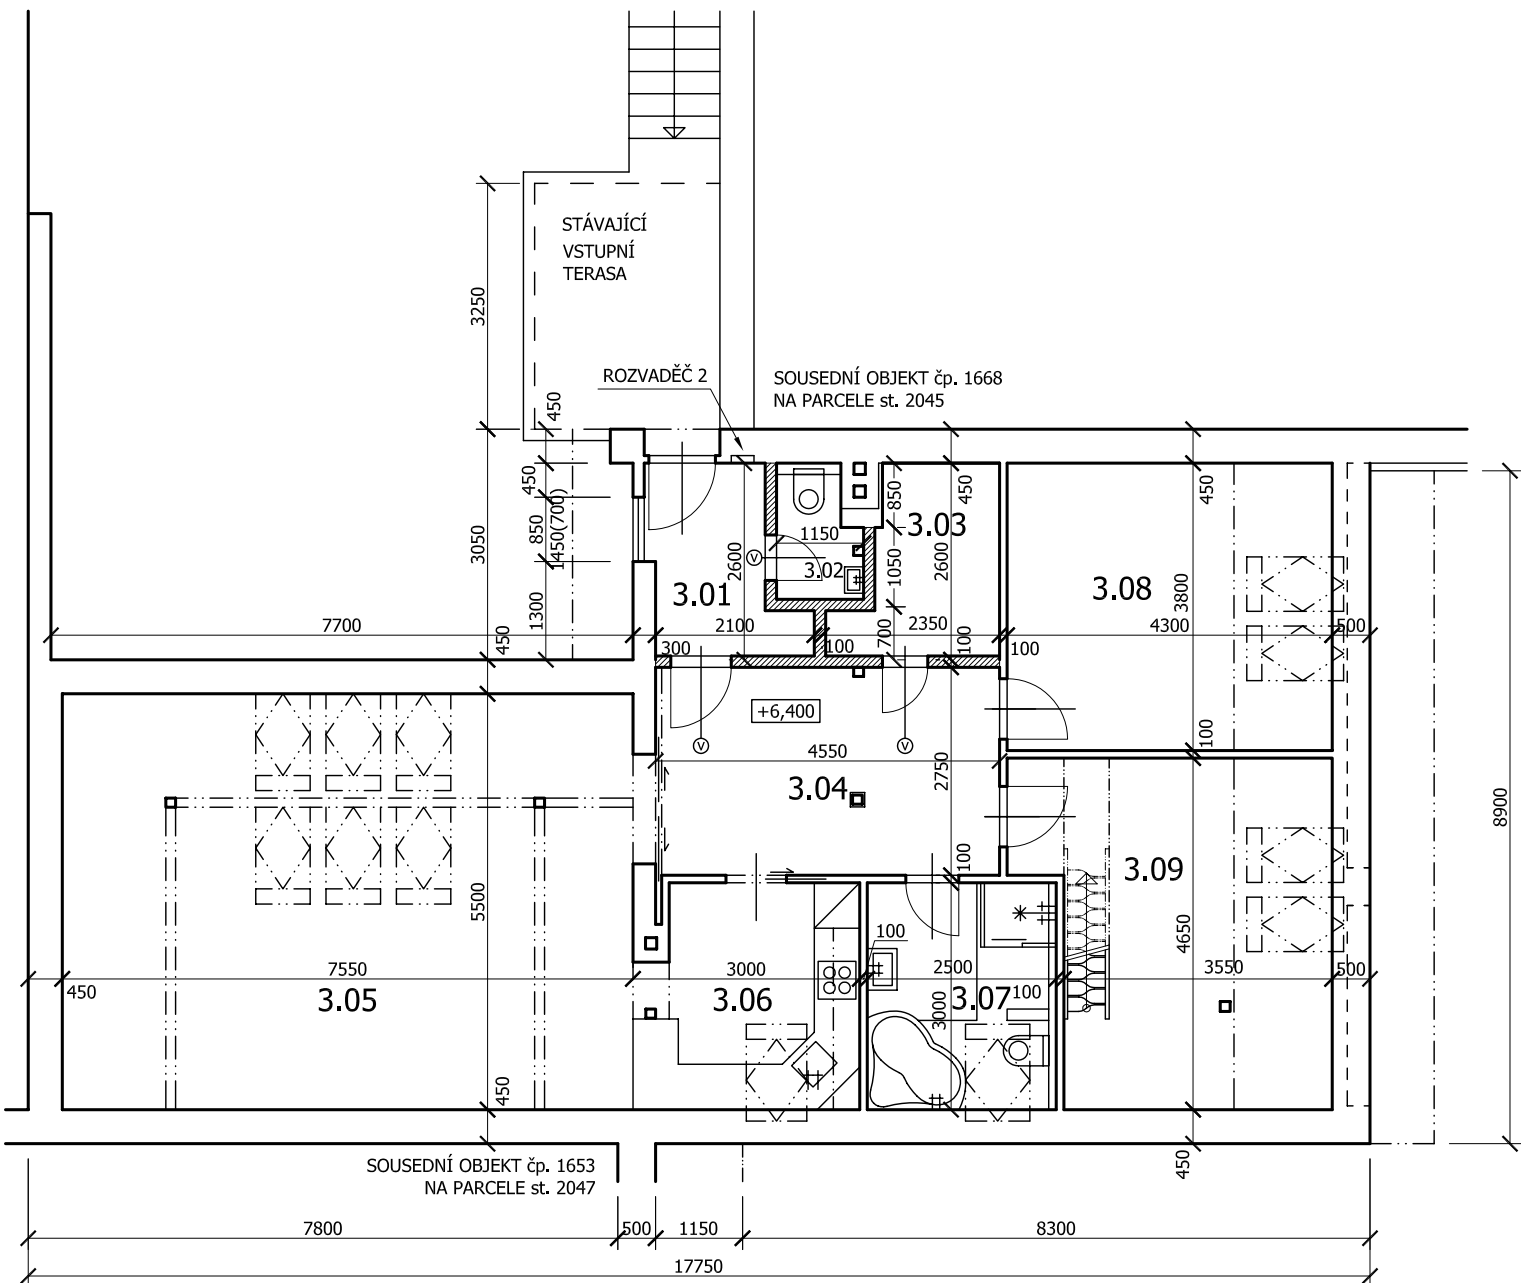

legenda místností:

číslo míst.	název místnosti	podlaha nášlap.	plocha [m²]
3.01	ZÁDVEŘÍ	ker. dlažba	4,3
3.02	WC	ker. dlažba	1,8
3.03	PRÁDELNA	ker. dlažba	4,7
3.04	CHODBA	ker. dlažba	12,5
3.05	OBYVACÍ POKOJ	lam. plovoucí	41,5
3.06	KUCHYNĚ	ker. dlažba	8,4
3.07	KOUPELNA	ker. dlažba	7,5
3.08	DĚTSKÝ POKOJ	lam. plovoucí	16,3
3.09	LOŽNICE	lam. plovoucí	17,6
CELKOVÁ PLOCHA 3.NP			114,6

legenda materiálů:

- Zachovávané konstrukce
- Odstraňované části stavby
- Výplně otvorů určené k výměně nebo odstranění

Popis stávajícího objektu:  
Původní dům (do úrovně 3.NP) je vyzděný z plných pálených cihel, toto zdivo zatepleno není. Mladší nástavba je zděna z izolačních keramických tvárníc (Porotherm P+D) a skladba šikmých střech zateplena minerální vatou. Okna plastová s izolačními dvouskly. Stropy vložkové železobetonové. Vytápění ústřední s radiátory a jedním plynovým kombinovaným kotlem se zásobníkem na TUV umístěným ve 2.PP.

0 1 2 3 4 m		domácnost pro os. s vys. mírou podpory 5.	
Atelier	Projektant	Objednatel	Paré
RITTER a r c h i t e k t i	Ing. arch. Jan Ritter	STŘEDOČESKÝ KRAJ	
	Poděbradská 1867/7, 288 02 Nymburk	Zborovská 11, 150 21 Praha 5	
	Mob.: +420.774.285.222, E-mail: janritter.jr@gmail.com	+420.257.280.111, info@kr-s.cz	
Zodp. projektant: Ing. arch. Jan Ritter, č.aut.: ČKA 02 455		(Vyšší Hrádek, p.s.s. – Brandýs n. L.)	
Projekt	Místo stavby		Datum
5. Brandýs nad Labem, Na Sádkách 1656	k.ú.: Brandýs nad Labem 609048		17 '12
Stávající stav	parcely: st. 2046, 1654/8		X
		S.Ú.: Brandýs nad Labem	
		REVIZE 00	
Obsah výkresu	Měřítko		Číslo výkresu
Půdorys 3.NP (podkroví) - stávající stav	1:100		F.504