


# STÁVAJÍCÍ STAV


## Řez A-A' (vstup. schodištěm) - M.: 1:100

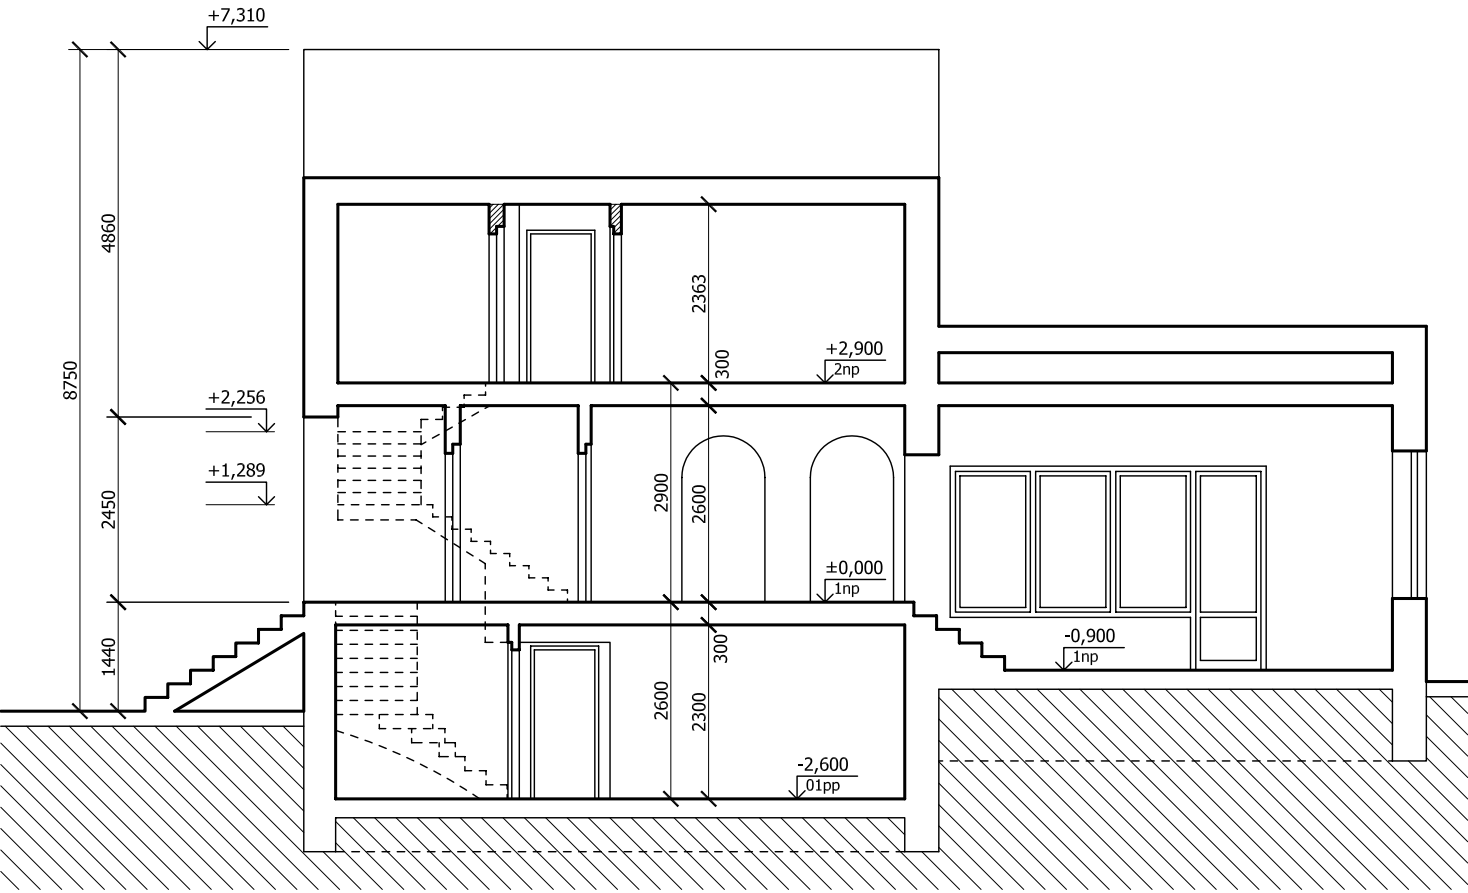


### legenda materiálů:

- Zachovávané konstrukce
- Odstraňované části stavby


## Pohledy - M.: 1:200

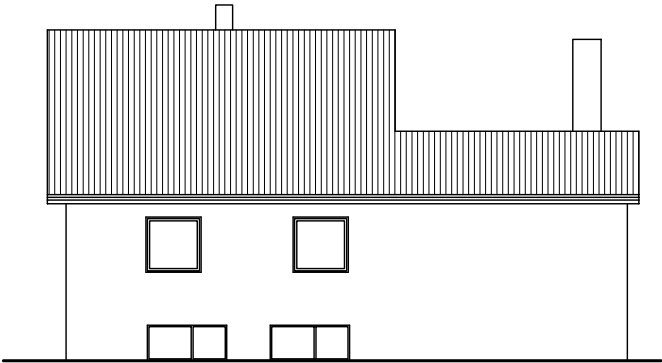

SEVERNÍ

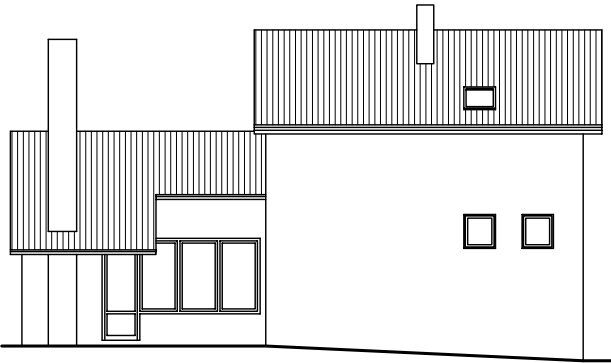


JIŽNÍ

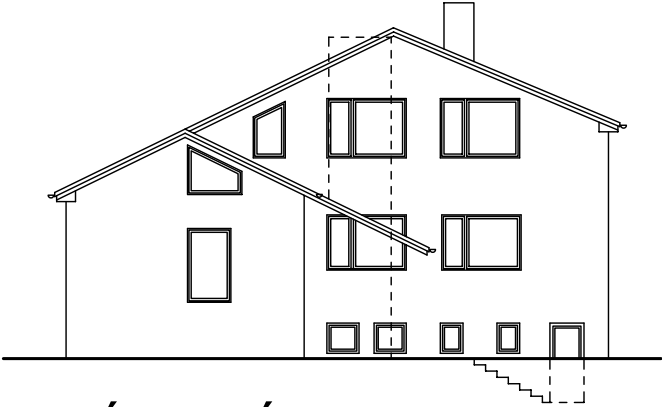

ZÁPADNÍ



VÝCHODNÍ

01(2)2(4)3(6)4(8)m			skupinová domácnost 1.		
Atelier		Projektant	Objednatel		Paré
<div></div> <div>a r c h i t e k t i</div>		Ing. arch. Jan Ritter	STŘEDOČESKÝ KRAJ		
		Poděbradská 1867/7, 288 02 Nymburk	Zborovská 11, 150 21 Praha 5		
		Mob.: +420.774.285.222, E-mail: janritter.jr@gmail.com	+420.257.280.111, info@kr-s.cz		
		Zodp. projektant: Ing. arch. Jan Ritter, Č.aut.: ČKA 02 455	(Vyšší Hrádek, p.s.s. – Brandýs n. L.)		
Projekt			Místo stavby	Datum	
1. Čelákovice, B. Smetany 1692			k.ú.: Čelákovice 619159	27'12	
Stávající stav			parcely: st. 4187, 1259/3	REVIZE 01	
S.Ú.: Čelákovice					
Obsah výkresu			Měřítko	Číslo výkresu	
Řez A-A' a pohledy - stávající stav			1:100(1:200)	F.105	