


NAVRHOVANÉ ÚPRAVY
Půdorys 2.NP (patro)

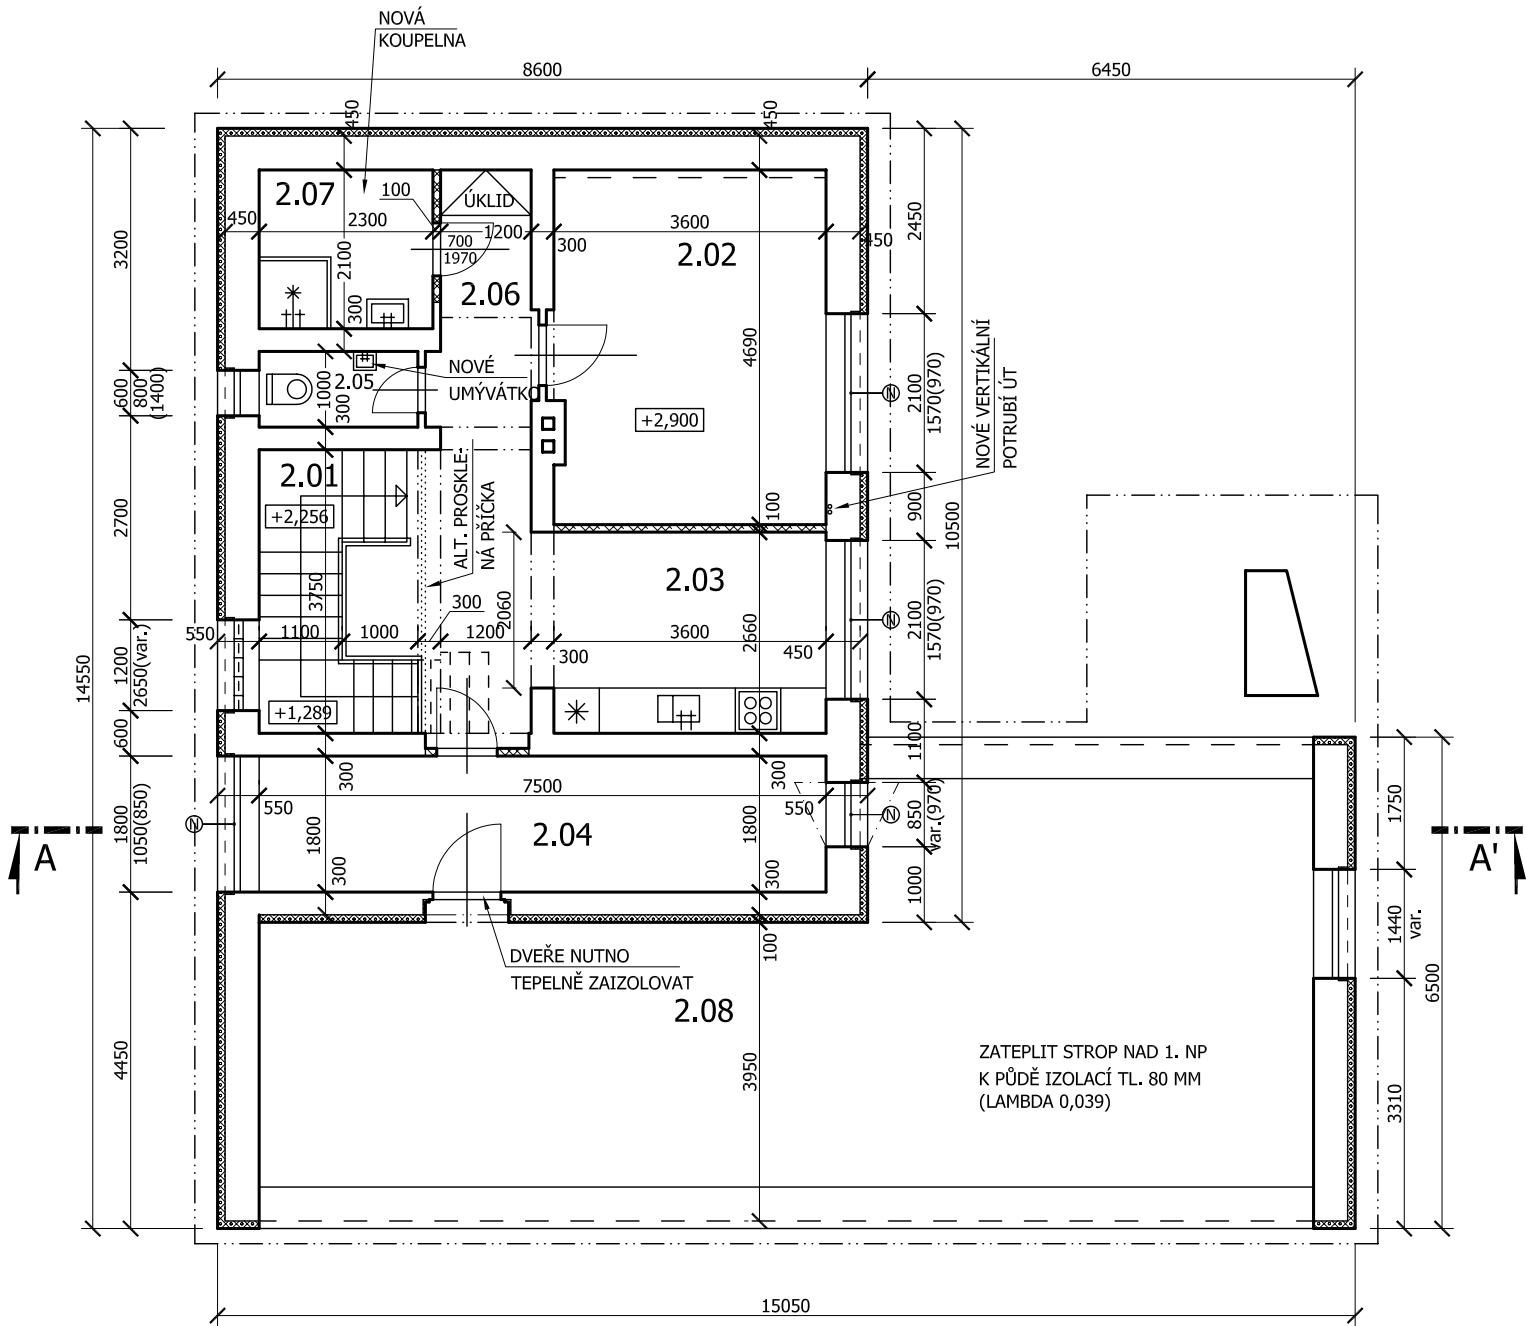


legenda místností:

| číslo míst. | název místnosti | podlaha nášlap. | plocha [m²] | pokoje (1os. min. 10m2, 2os. min. 16m2) | přísluř. a spol. prostory domácnosti (max. 62m2/dom.) | nezbytné technické zázemí a společné prostory objektu | nezpůsobilé |
|---------------------|-----------------|-----------------|-------------|---|---|---|-------------|
| 2.01 | SCHODY | (dřevo) | 7,1 | | 7,1 | | |
| 2.02 | POKOJ 2os. | koberec | 16,7 | 16,7 | | | |
| 2.03 | OBYTNÁ KUCHYNĚ | ker. dlažba | 15,5 | | 15,5 | | |
| 2.04 | POKOJ 1os. | koberec | 13,5 | 13,5 | | | |
| 2.05 | WC | ker. dlažba | 2,1 | | 2,1 | | |
| 2.06 | CHODBA | ker. dlažba | 6,6 | | 6,6 | | |
| 2.07 | KOUPELNA | ker. dlažba | 4,8 | | 4,8 | | |
| 2.08 | PŮDA | (cem. potěr) | 61,0 | | | | 61,0 |
| CELKOVÁ PLOCHA 1.NP | | | 127,4 | 30,2 | 39,1 | | 61,0 |
| (hala 1.NP) | | | | | (3,0) | | |
| DOMÁCNOST 2.NP | | | | | 69,3 | | |

legenda materiálů:

- Stávající konstrukce
- Nové příčky z keramických tvárnic
- Zateplení EPS 70 F
- Ostatní konstrukce, hmoty, materiály
- Nové výplně otvorů

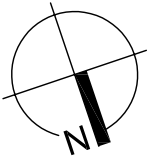

Poznámky:
- Částečně nové rozvody elektro, zdravotnicka, ÚT.
- Všechny rozměry kontrolovat na stavbě. Neodměřujte z tohoto výkresu. Informujte architekta o nesrovnalostech důležitých pro realizaci.

| | | | |
|--|--|--|------|
| 0 1 2 3 4 m | | skupinová domácnost 1. | |
| Atelier | Projektant | Objednatel | Paré |
| <div><div>RITTER</div><div>a r c h i t e k t i</div></div> | Ing. arch. Jan Ritter Poděbradská 1867/7, 288 02 Nymburk Mob.: +420.774.285.222, E-mail: janritter.jr@gmail.com Zodp. projektant: Ing. arch. Jan Ritter, č.aut.: ČKA 02 455 | STŘEDOČESKÝ KRAJ Zborovská 11, 150 21 Praha 5 +420.257.280.111, info@kr-s.cz (Vyšší Hrádek, p.s.s. – Brandýs n. L.) | |
| Projekt | Místo stavby | Datum | |
| 1. Čelákovice, B. Smetany 1692 Navrhované úpravy | k.ú.: Čelákovice 619159 parcely: st. 4187, 1259/3 S.Ú.: Čelákovice | 27 '12 REVIZE 01 | |
| Obsah výkresu | Měřítko | Číslo výkresu | |
| Půdorys 2.NP (patro) - návrh | 1:100 | F.108 | |